


Gemeinde: Rudersberg
 Gemarkung: Rudersberg
 Flur: 2 (Klaffenbach)
 Kreis: Rems-Murr-Kreis

LAGEPLAN UND ABSTANDSFLÄCHENPLAN

- zeichnerischer Teil zum Bauantrag -
 (§ 4 LBOVVO und § 5 LBO)

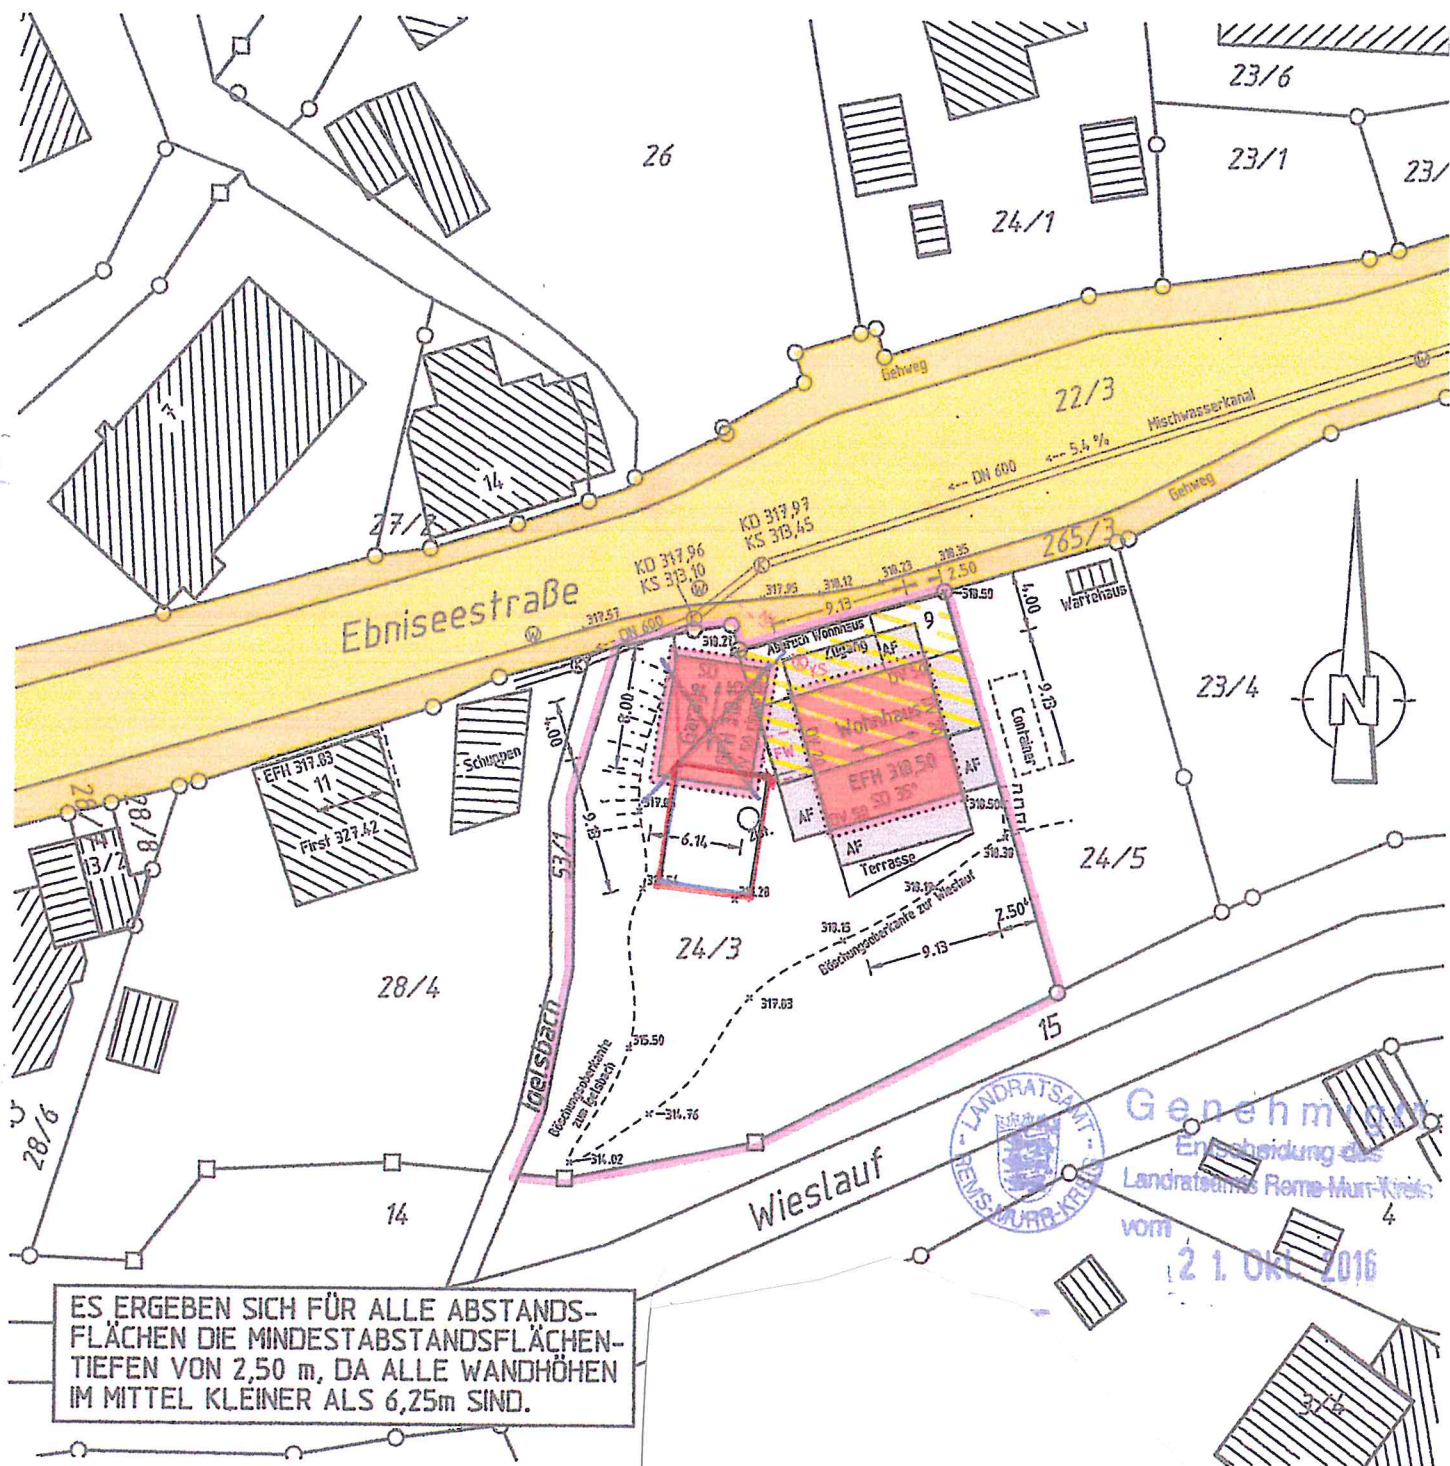


ES ERGEBEN SICH FÜR ALLE ABSTANDS-
FLÄCHEN DIE MINDESTABSTANDSFLÄCHEN-
TIEFEN VON 2,50 m, DA ALLE WANDHÖHEN
IM MITTEL KLEINER ALS 6,25m SIND.

Keine Gewähr für unterirdische Leitungen
 Auszug aus dem Liegenschaftskataster
 und Einzeichnungen nach § 4 LBOVVO
 Höhenangaben über NN im neuen System


Maßstab: 1:500

Gefertigt: Kaisersbach, 15.04.16

Schnitt ~
M 1:100

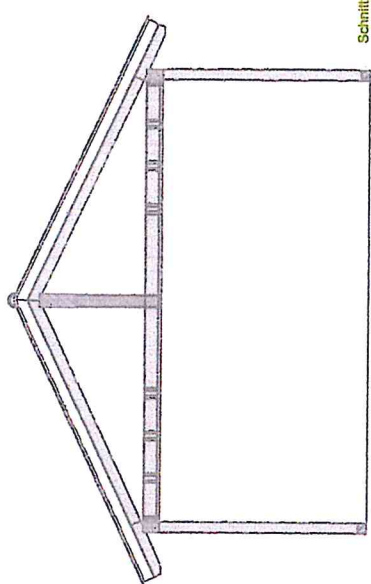


Ansicht Nord
M 1:100

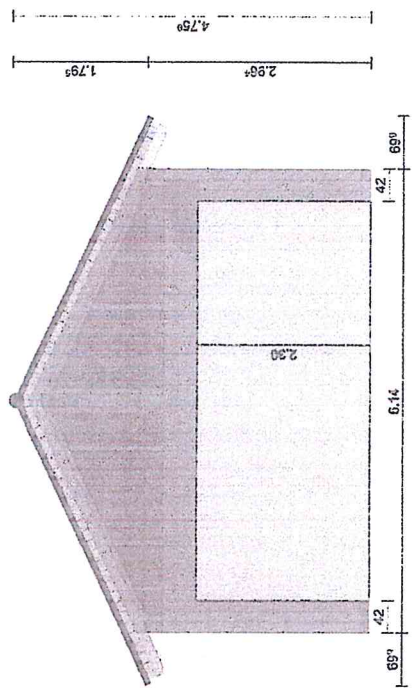

Ansicht Jost
M 1:100



4.759

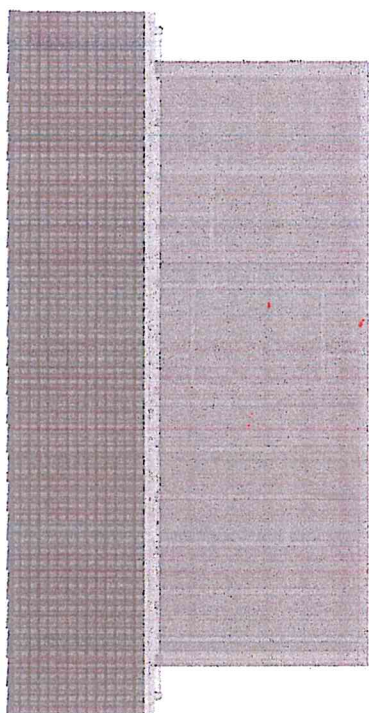

8.00 6.36


9.27

Ansicht Süd
M 1:100

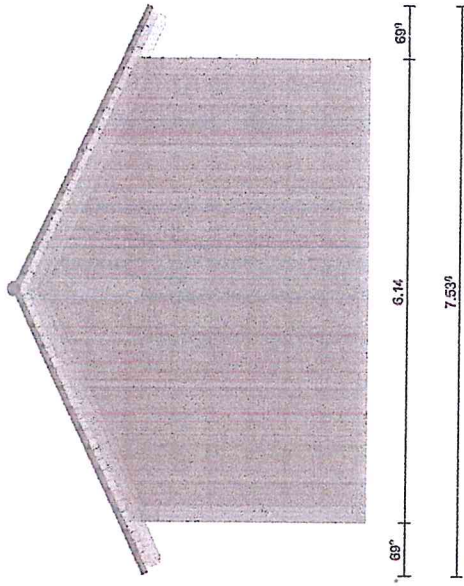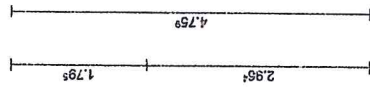

Anschl. West
M. 1:100

4.750

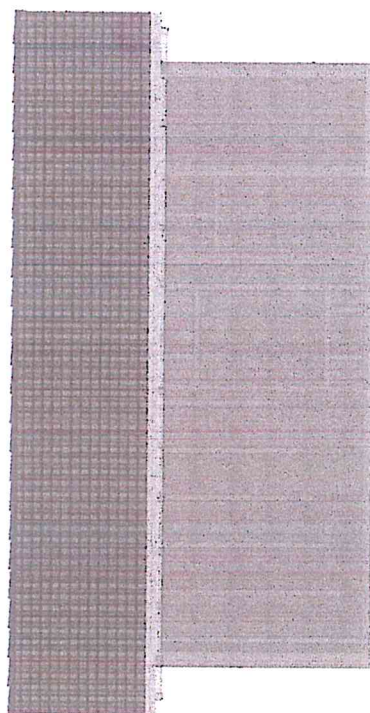

635 8.00 635

9.27