


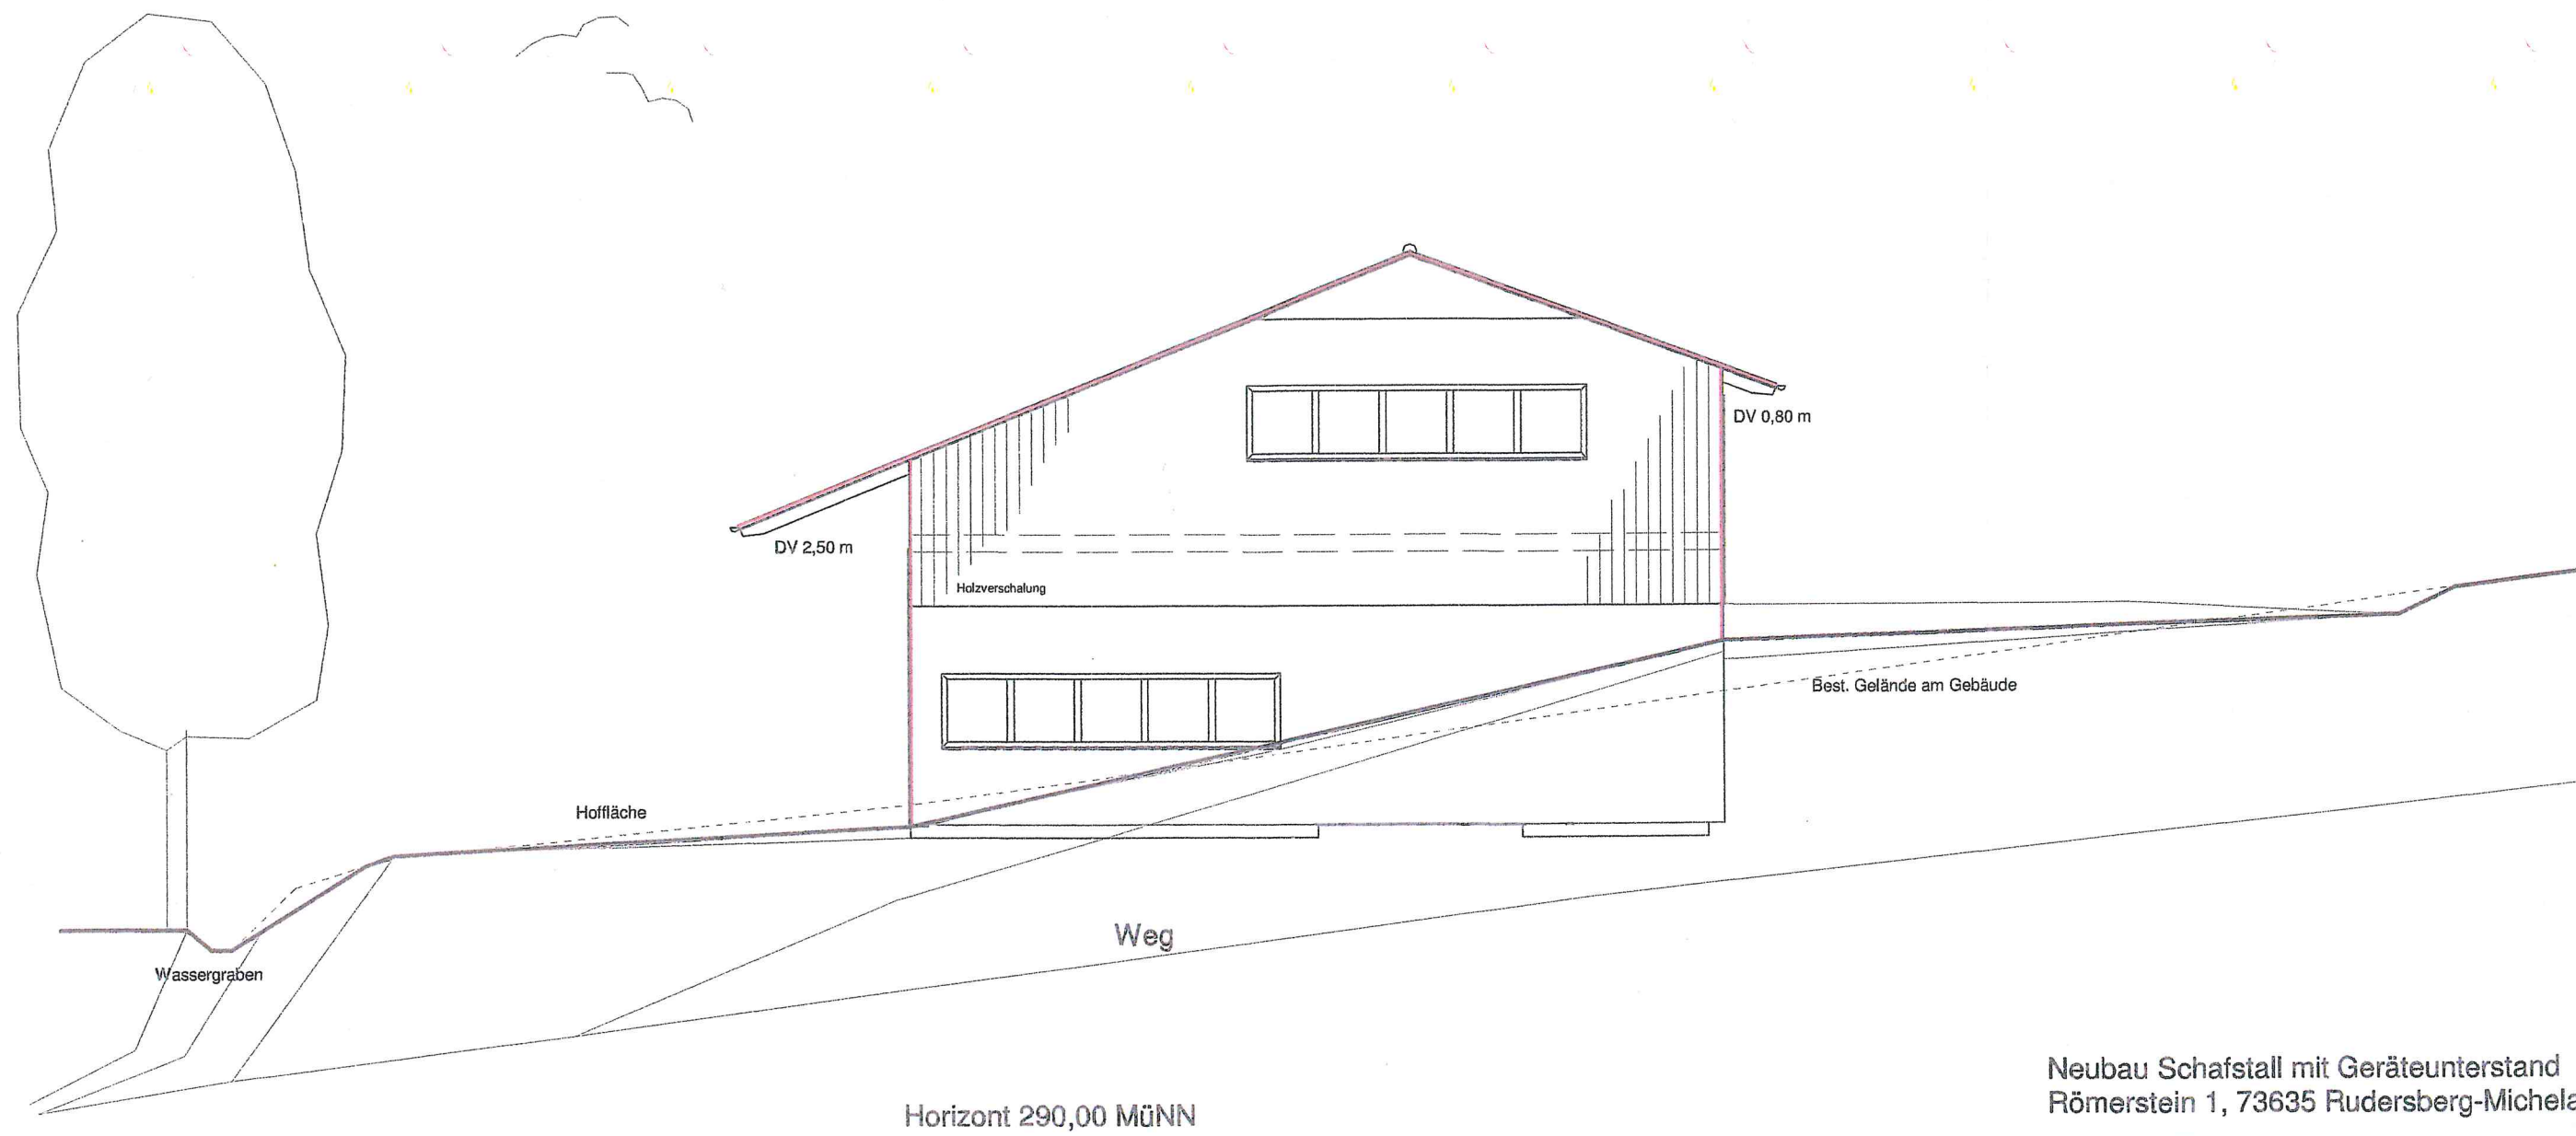

Neubau Schafstall mit Geräteunterstand  
Römerstein 1, 73635 Rudersberg-Michelsberg