


Schnitt B-B, M. 1:100

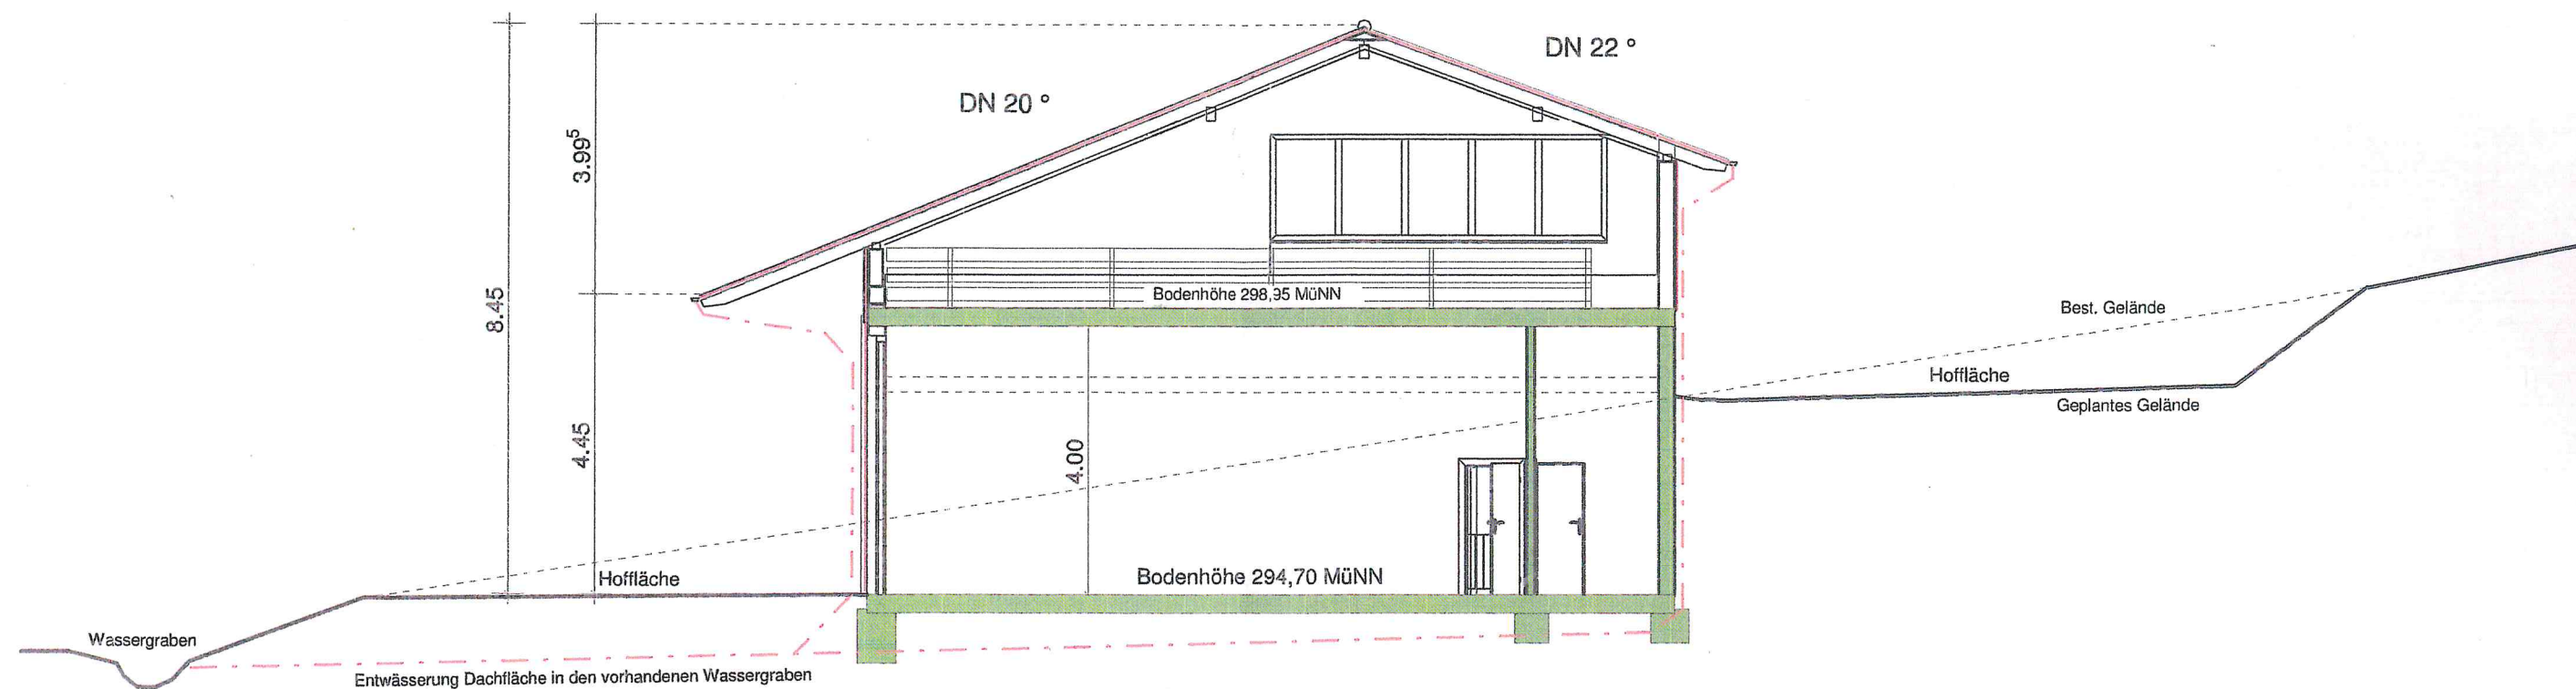

Horizont 290.00 MüNN

Neubau Schafstall mit Geräteunterstand
Römerstein 1, 73635 Rudersberg-Michelau

Rudersberg, 17.01.2019