



LAGEPLAN

Rems-Murr Kreis
Gemeinde Rudersberg
Gemarkung Schlechtbach
Flur 1 Lindental

Auszug aus dem Liegenschaftskataster
Zeichnerischer Teil zum Bauantrag (§ 4 LBOVVO)

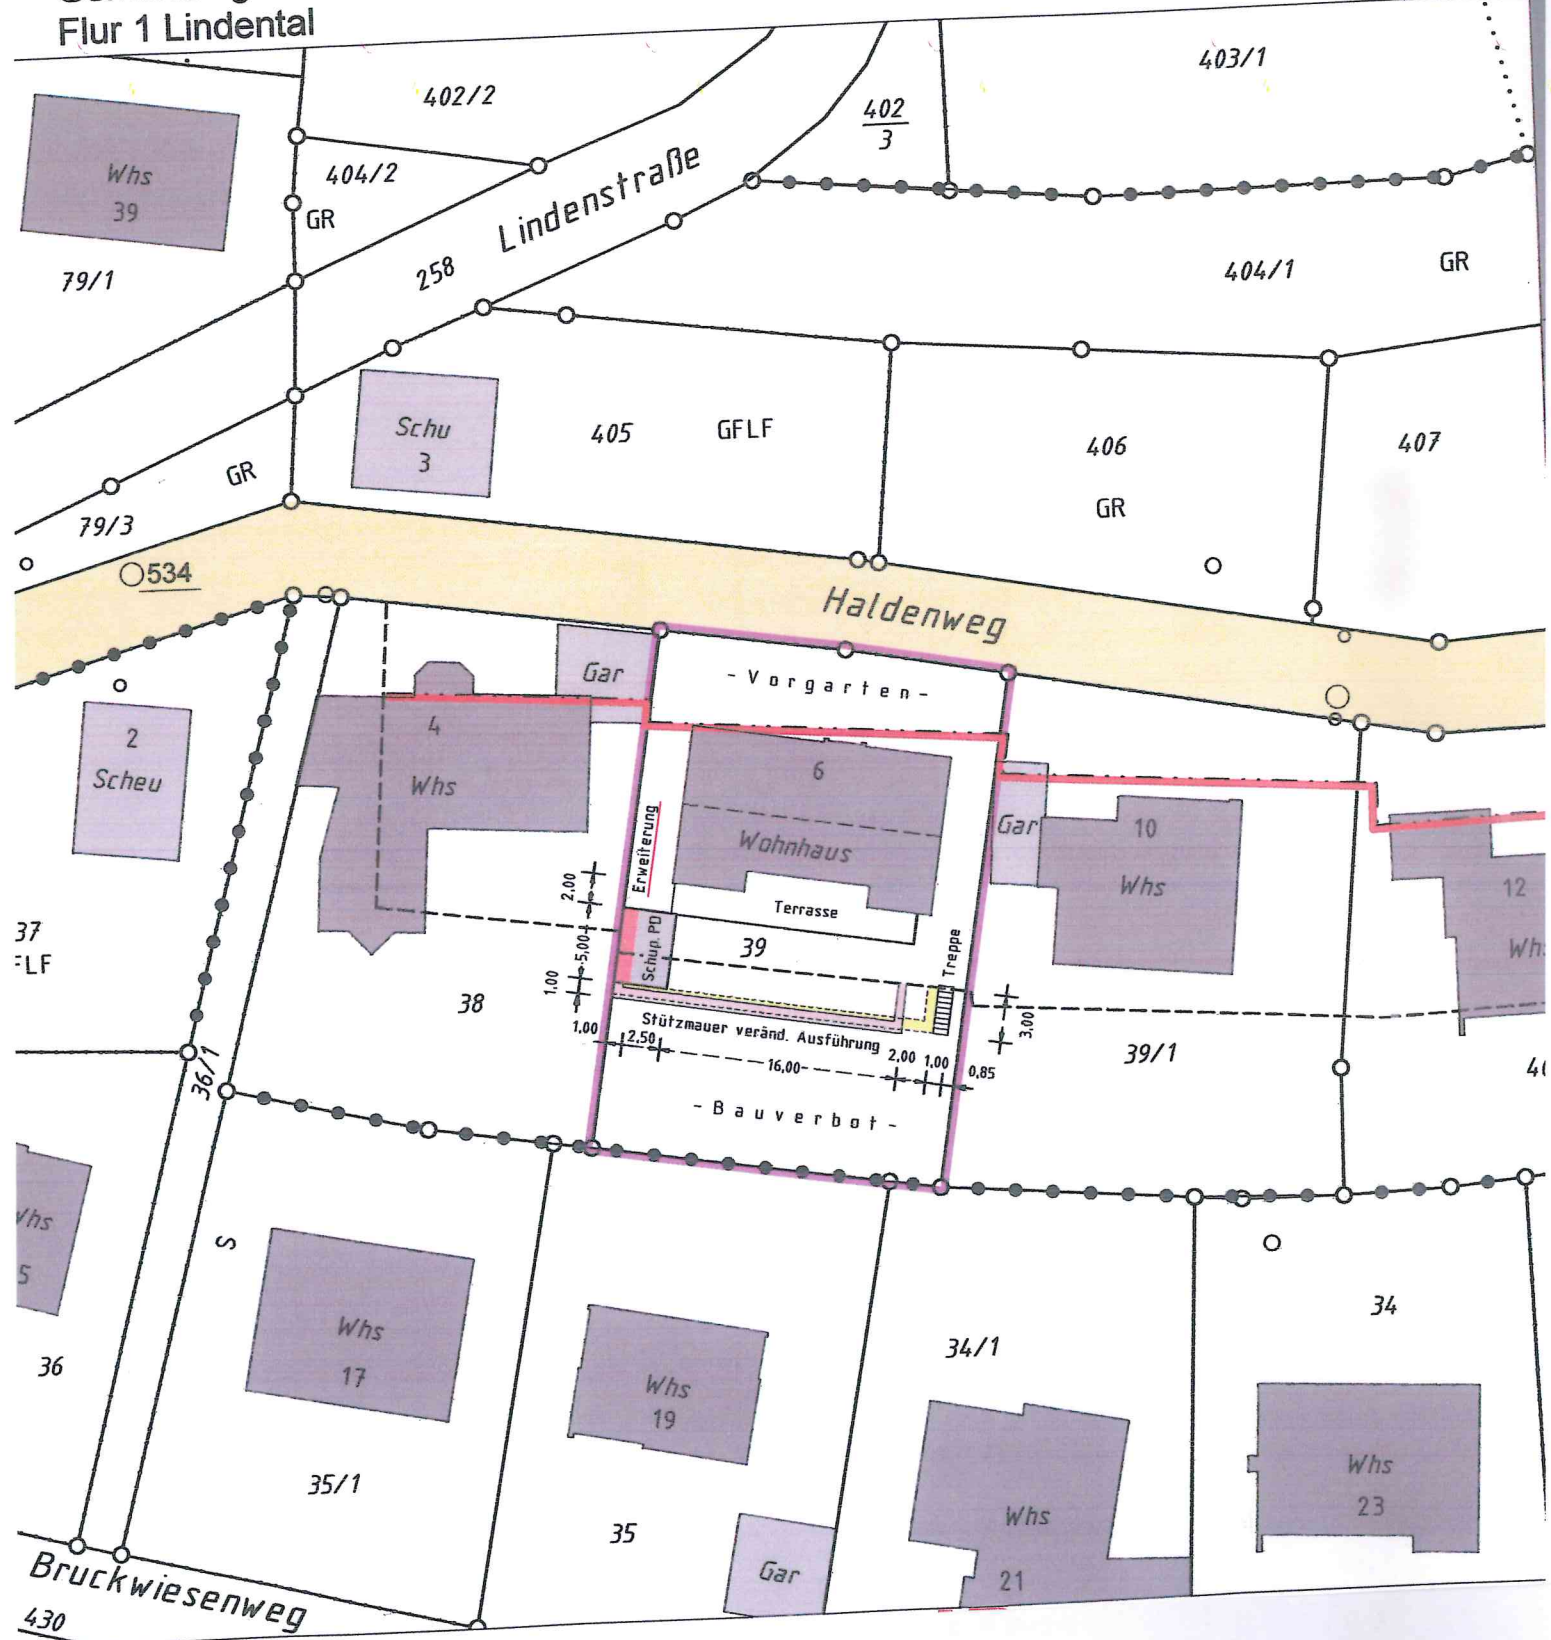

Ansicht von Osten

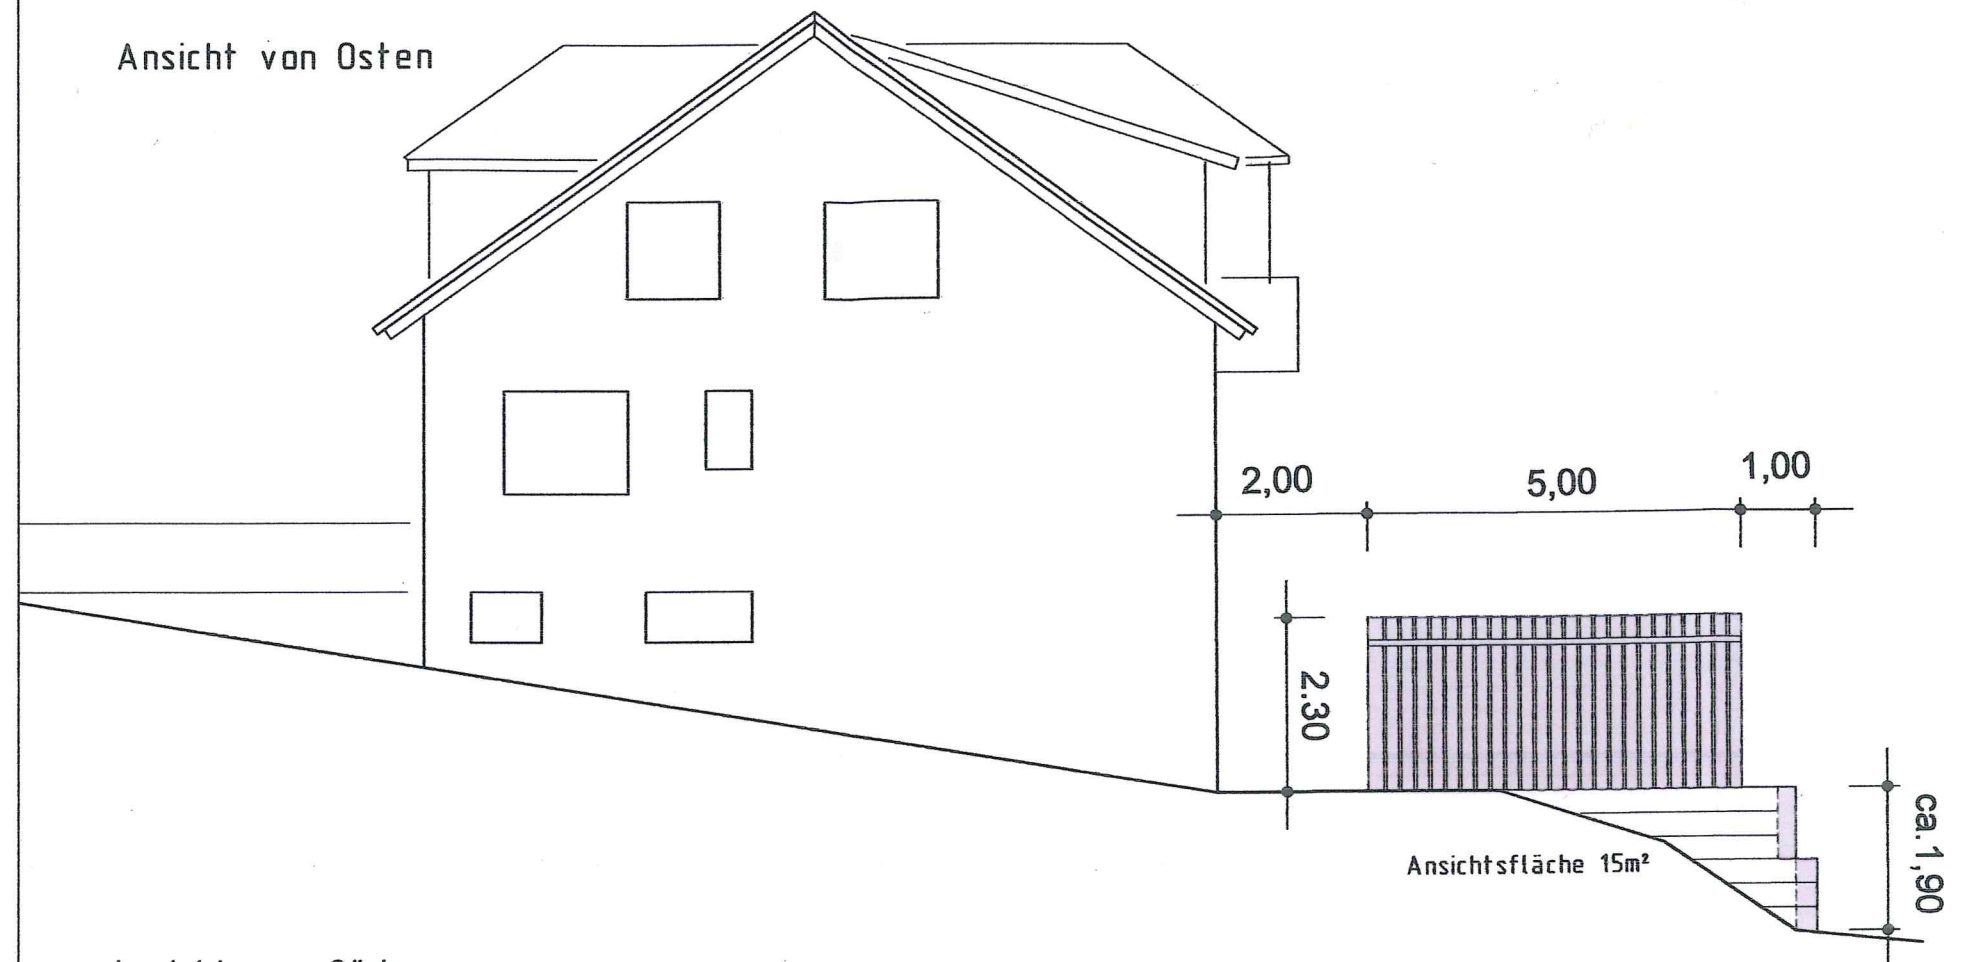

Ansicht von Süden

