


LAGEPLAN -Skizze


Auszug aus dem Liegenschaftskataster
Zeichnerischer Teil zum Bauantrag (§ 4 LBOVVO)




Rems-Murr Kreis
Gemeinde Rudersberg
Gemarkung Schlechtbach
Flur Mittelschlechtbach

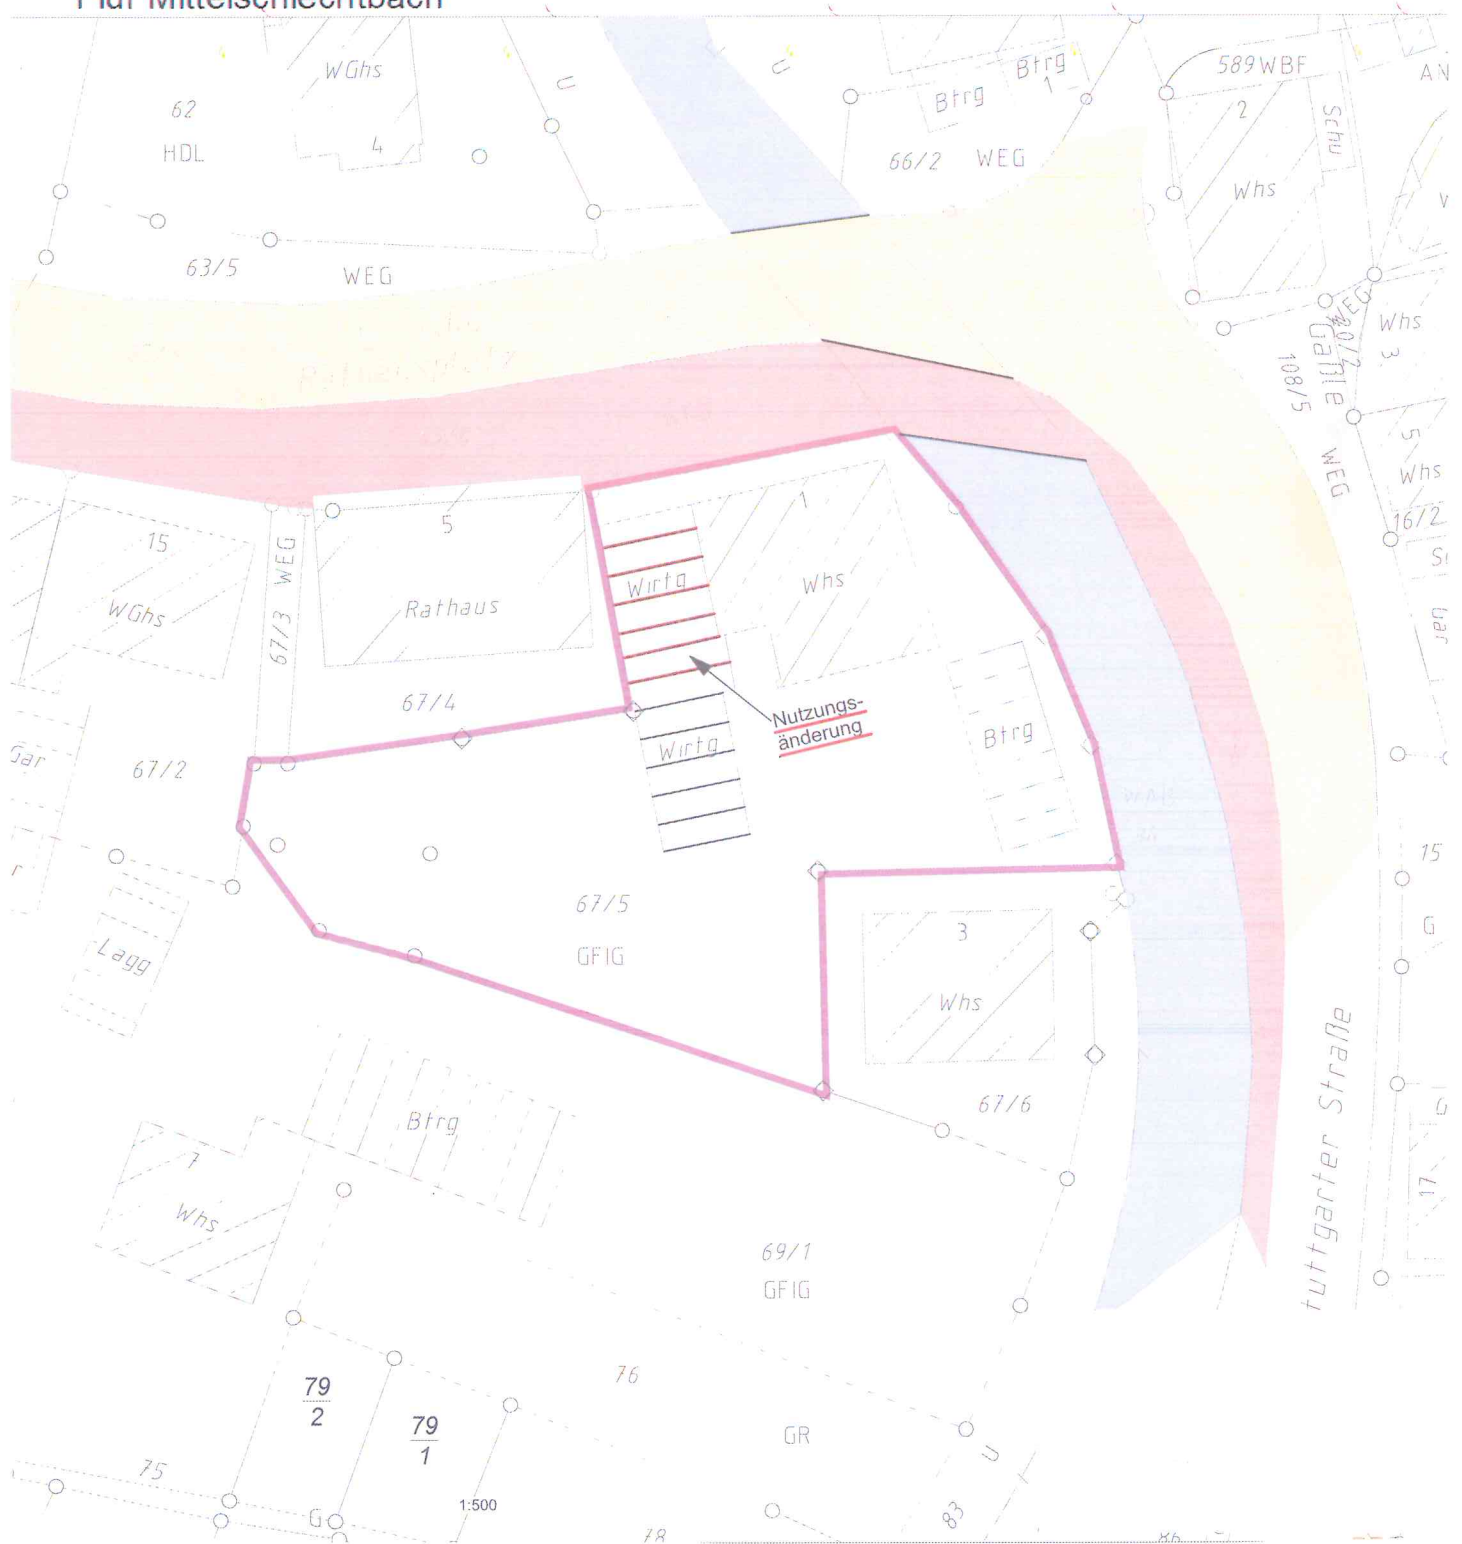


Schnitt

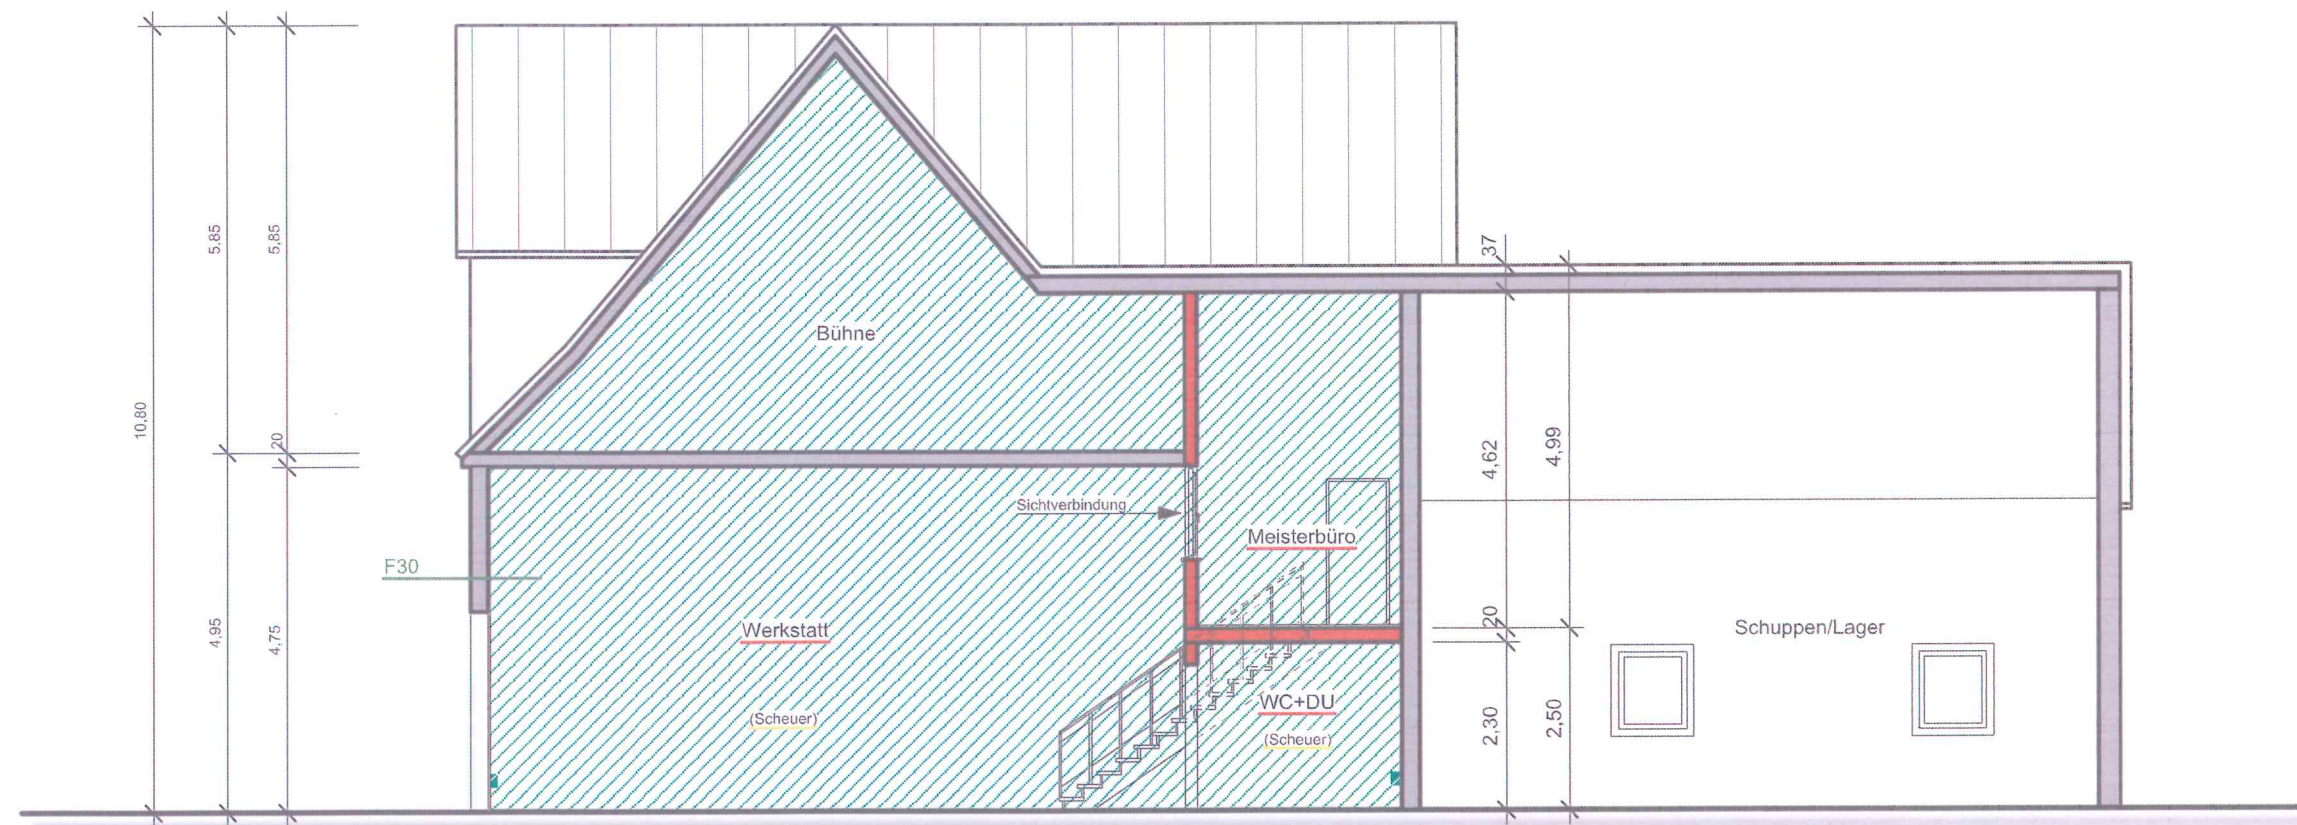

Osten

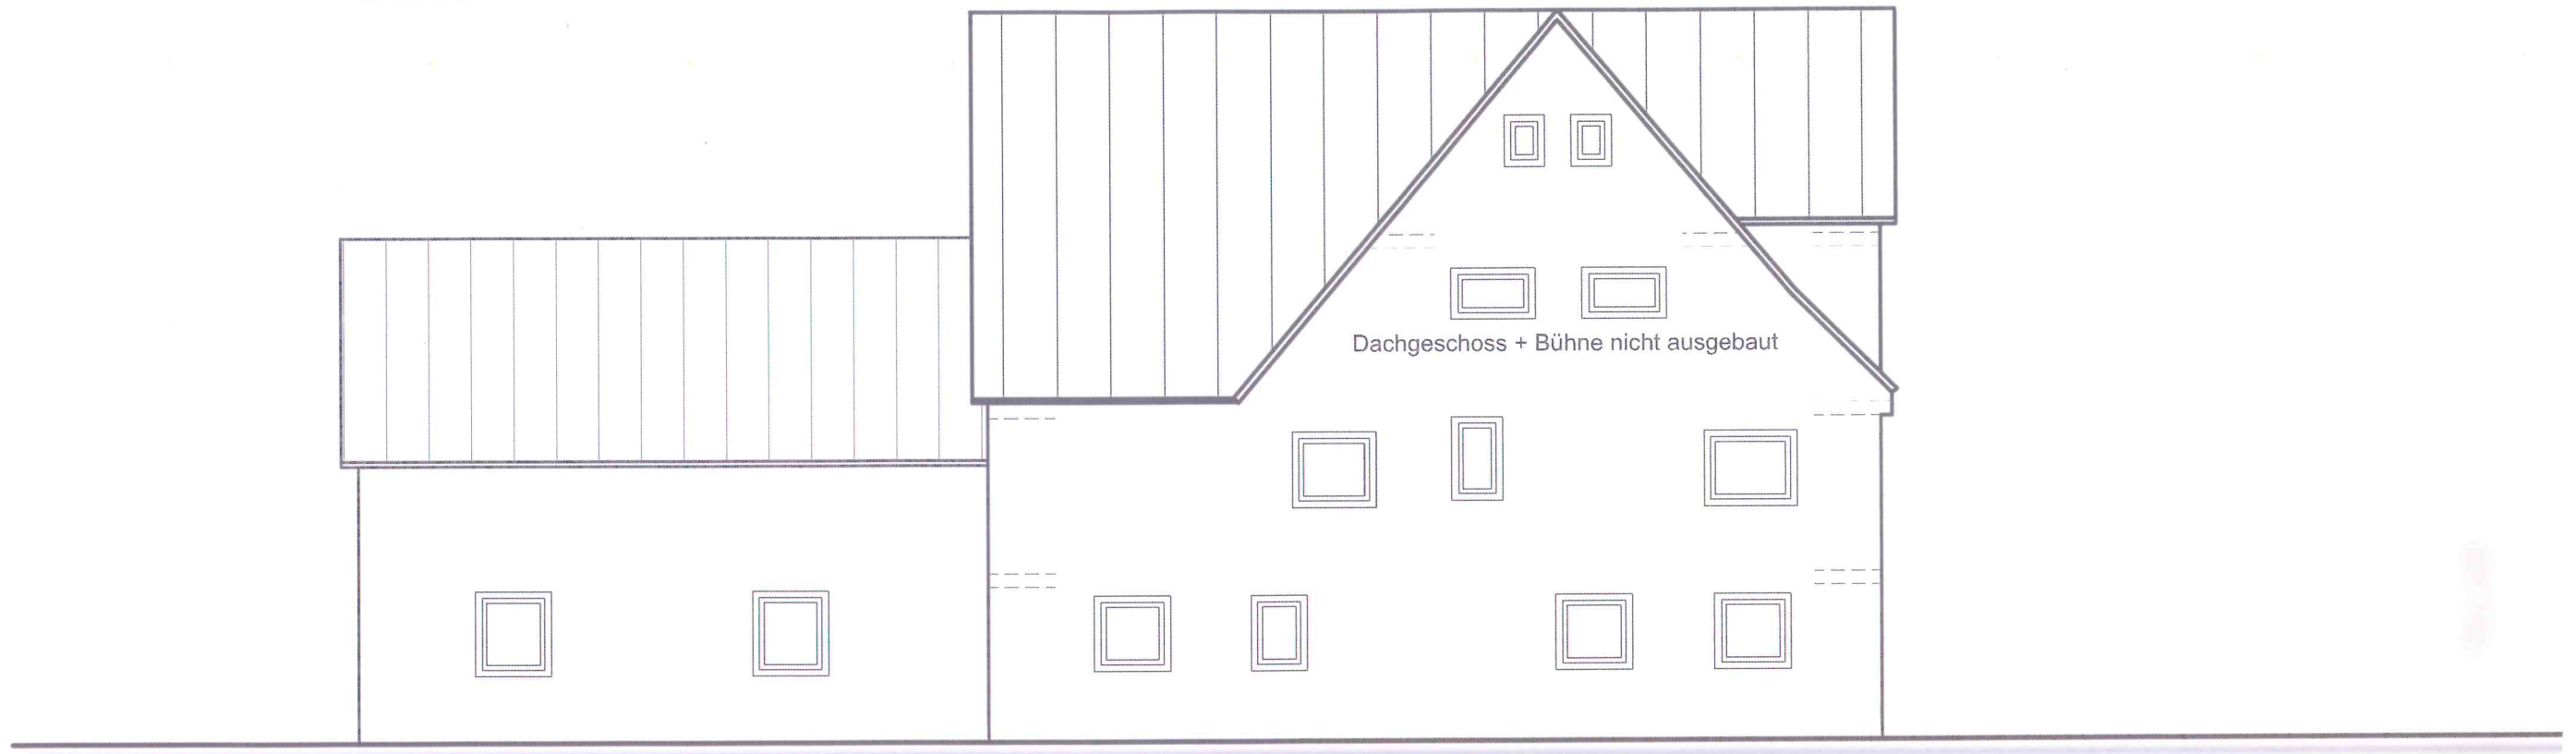


Norden

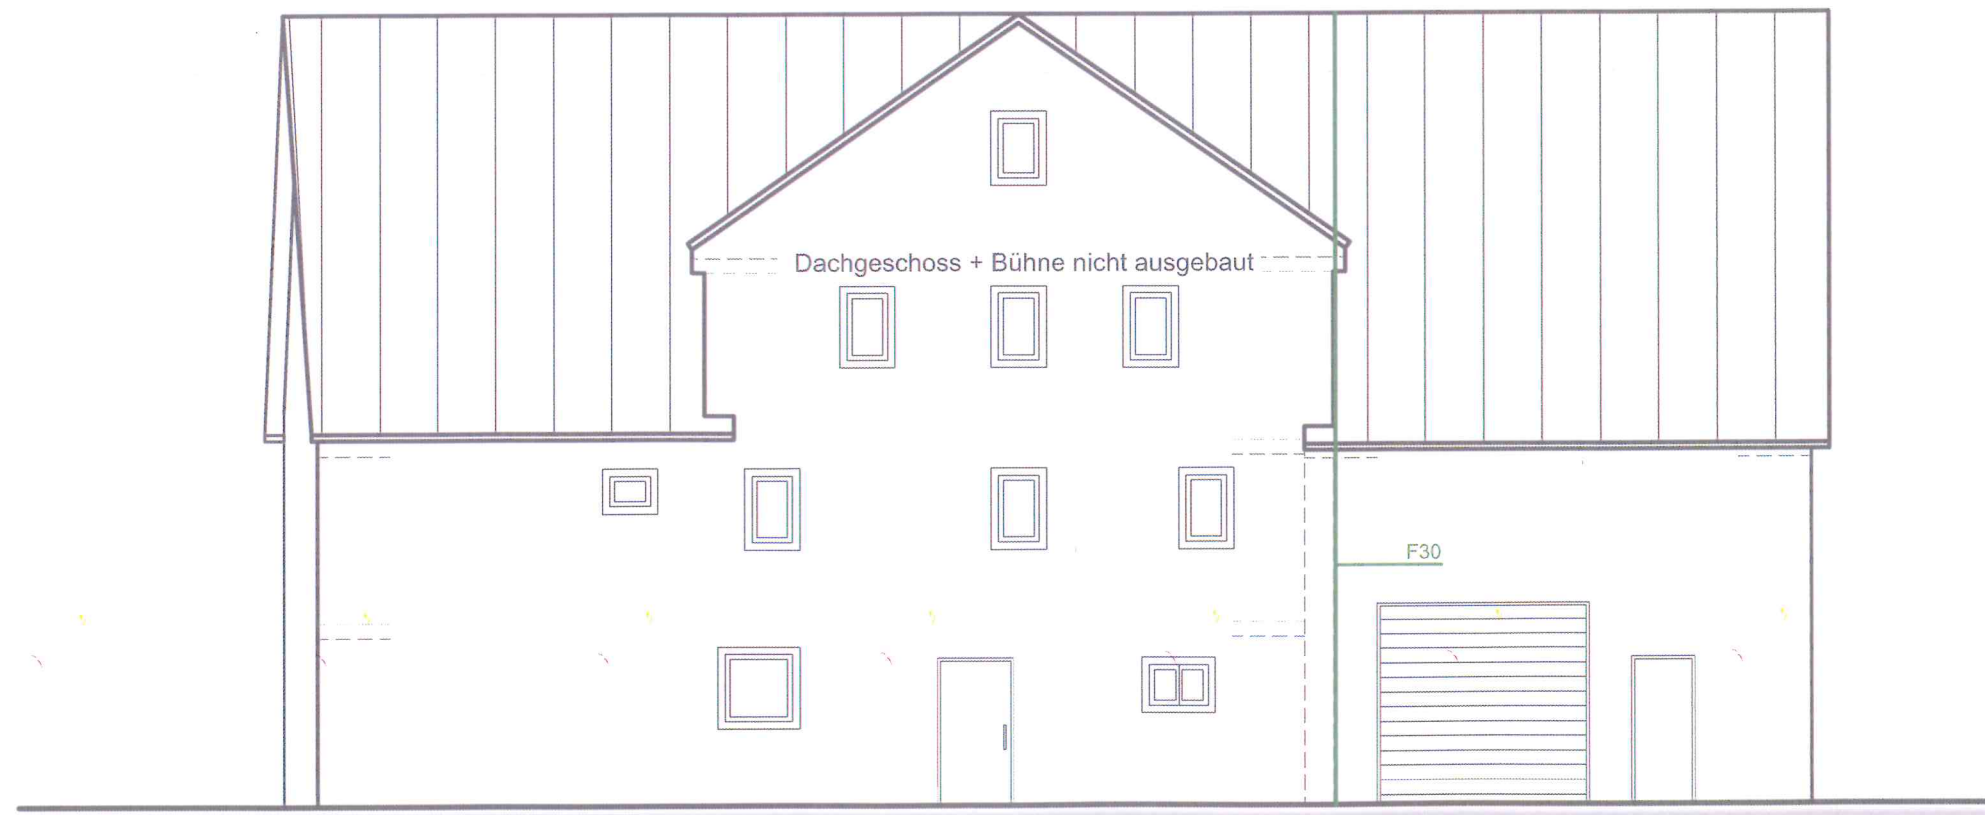


Ansichten

Westen

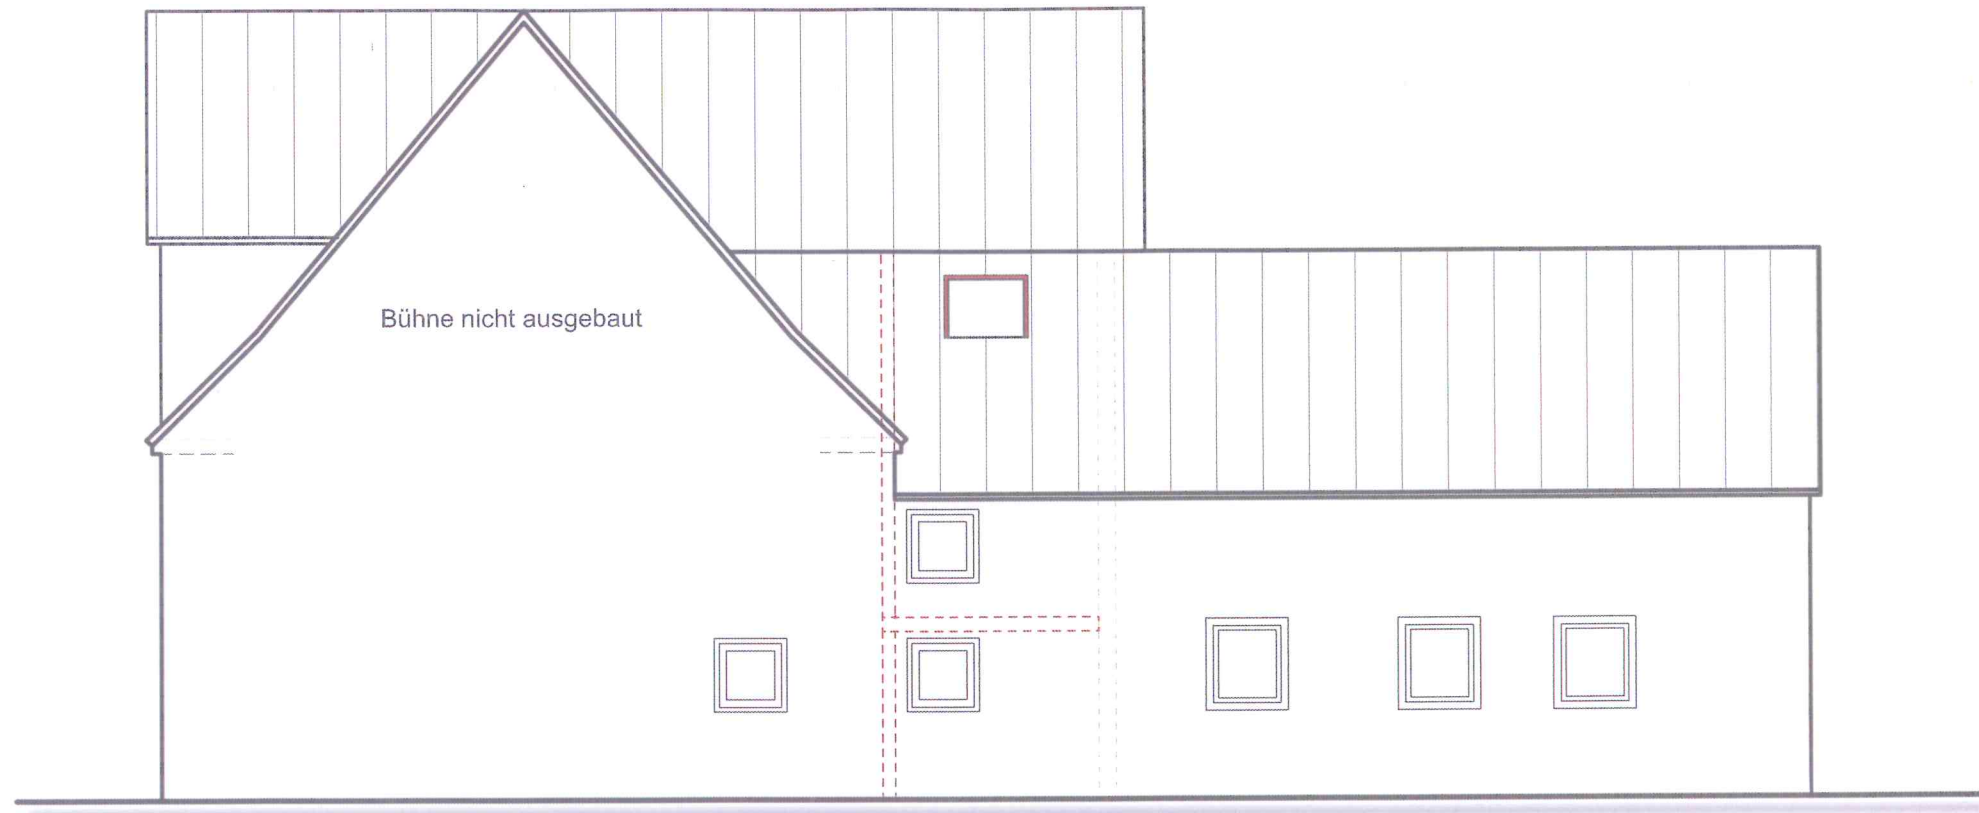

Süden

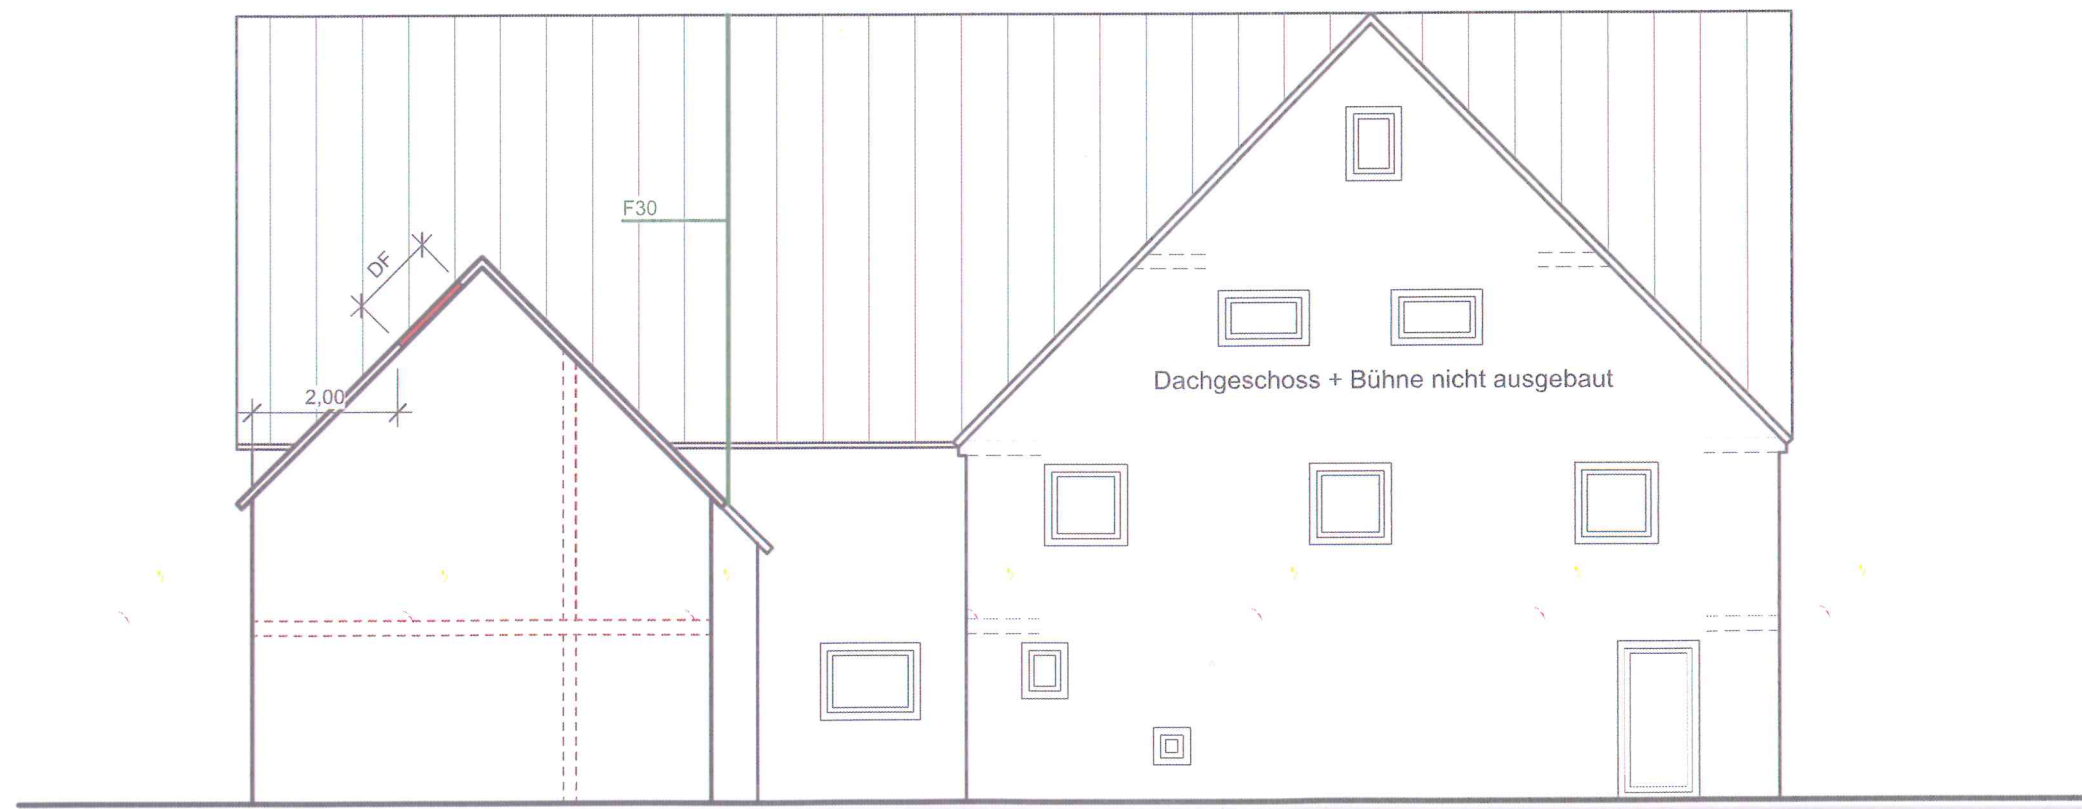

Ansichten