

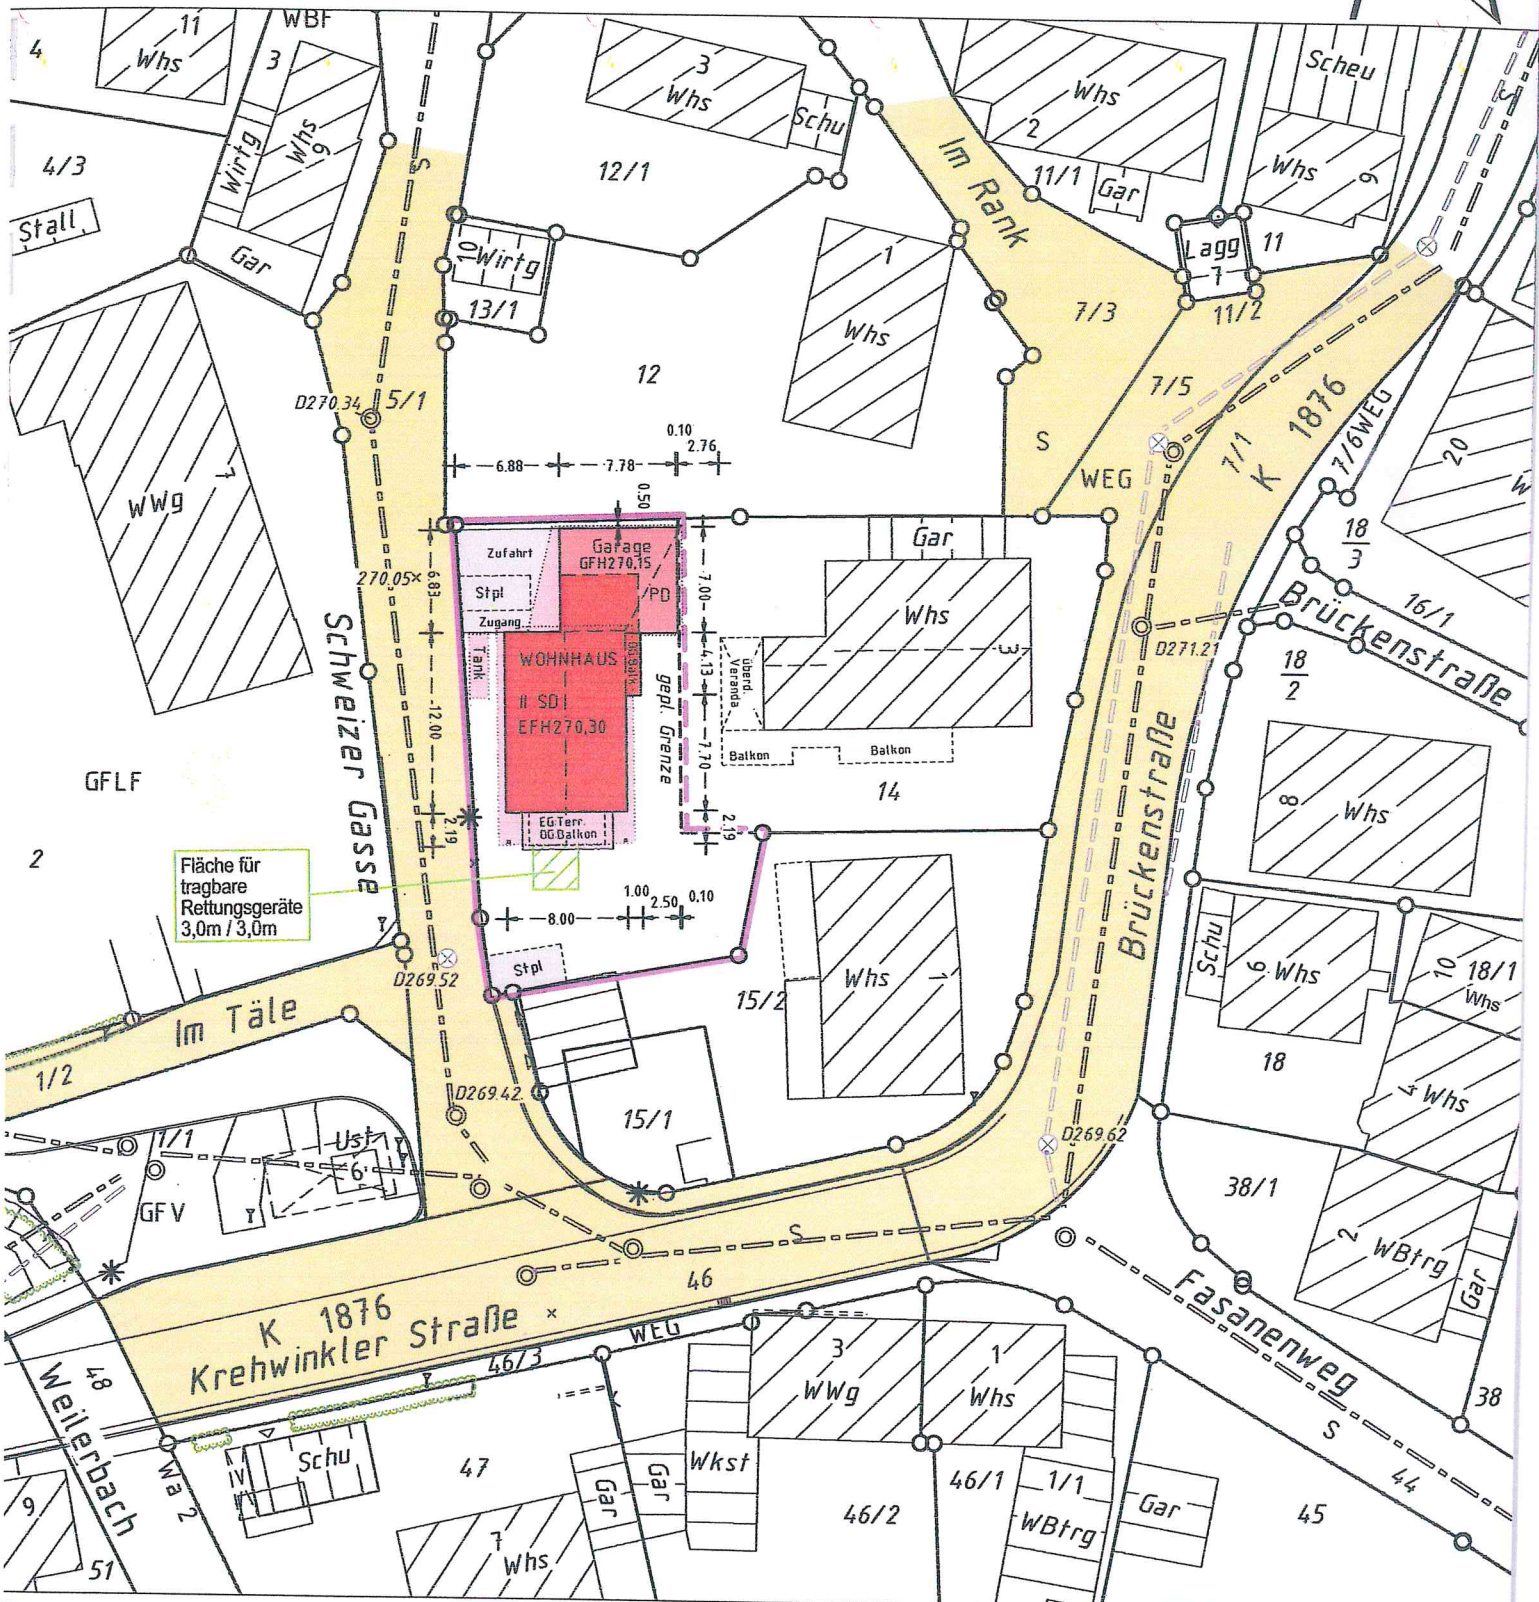


LAGEPLAN


Auszug aus dem Liegenschaftskataster
Zeichnerischer Teil zum Bauantrag (§ 4 LBOVVO)


Rems-Murr Kreis
Gemeinde Rudersberg
Gemarkung Asperglen
Flur 0 Asperglen

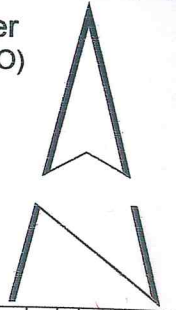

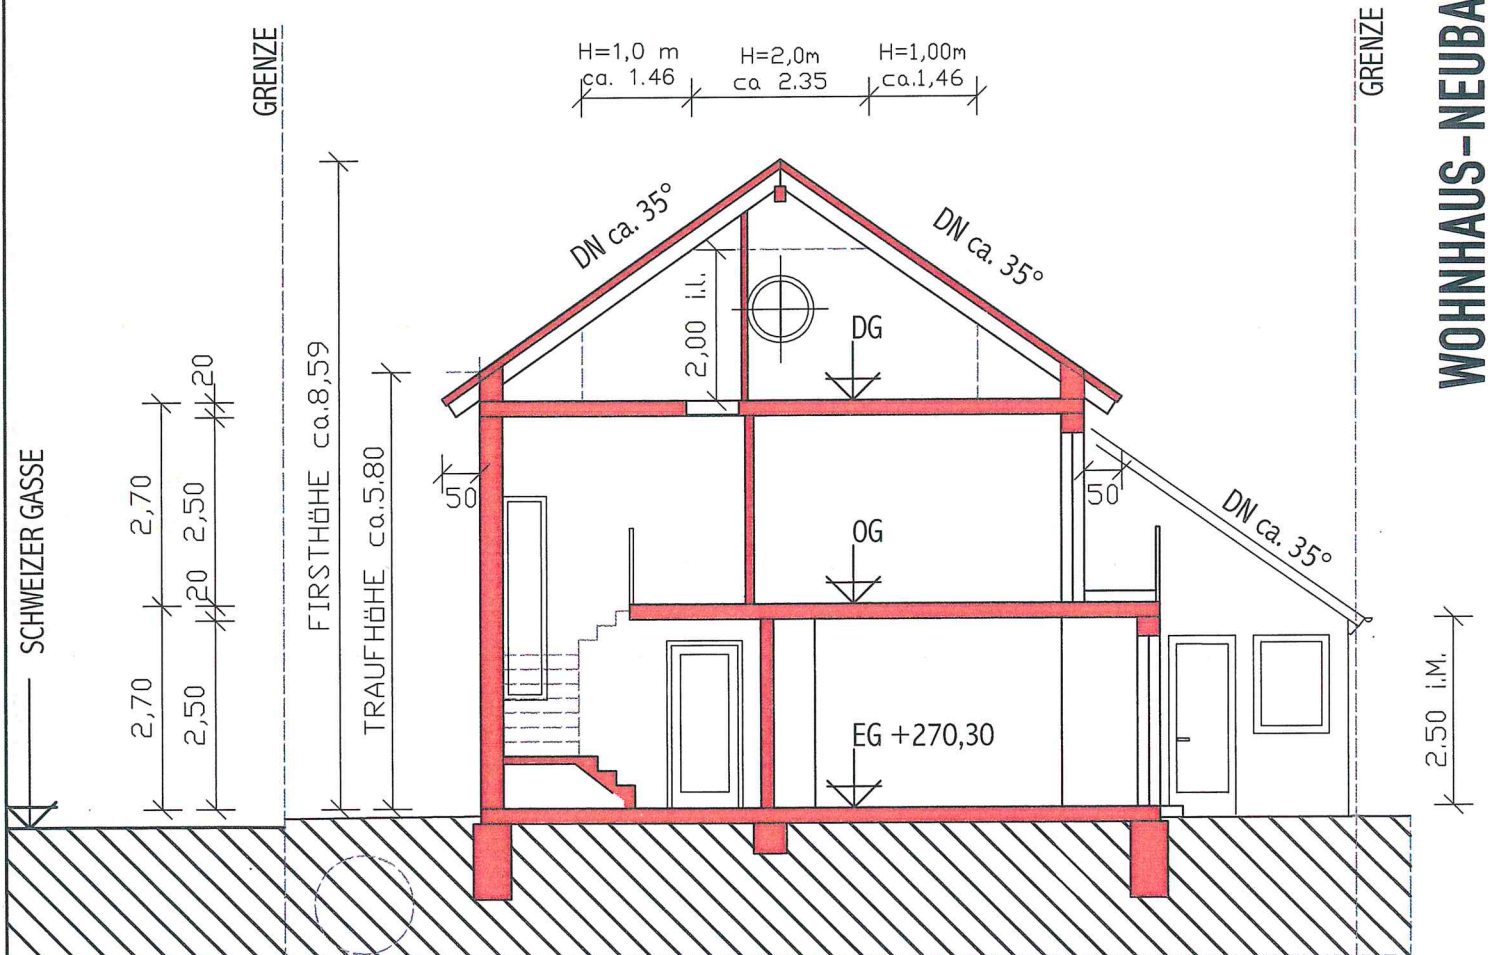


M 1:100 SCHNITT

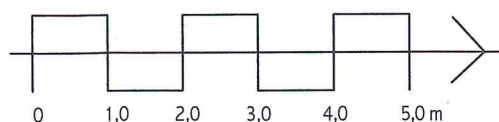


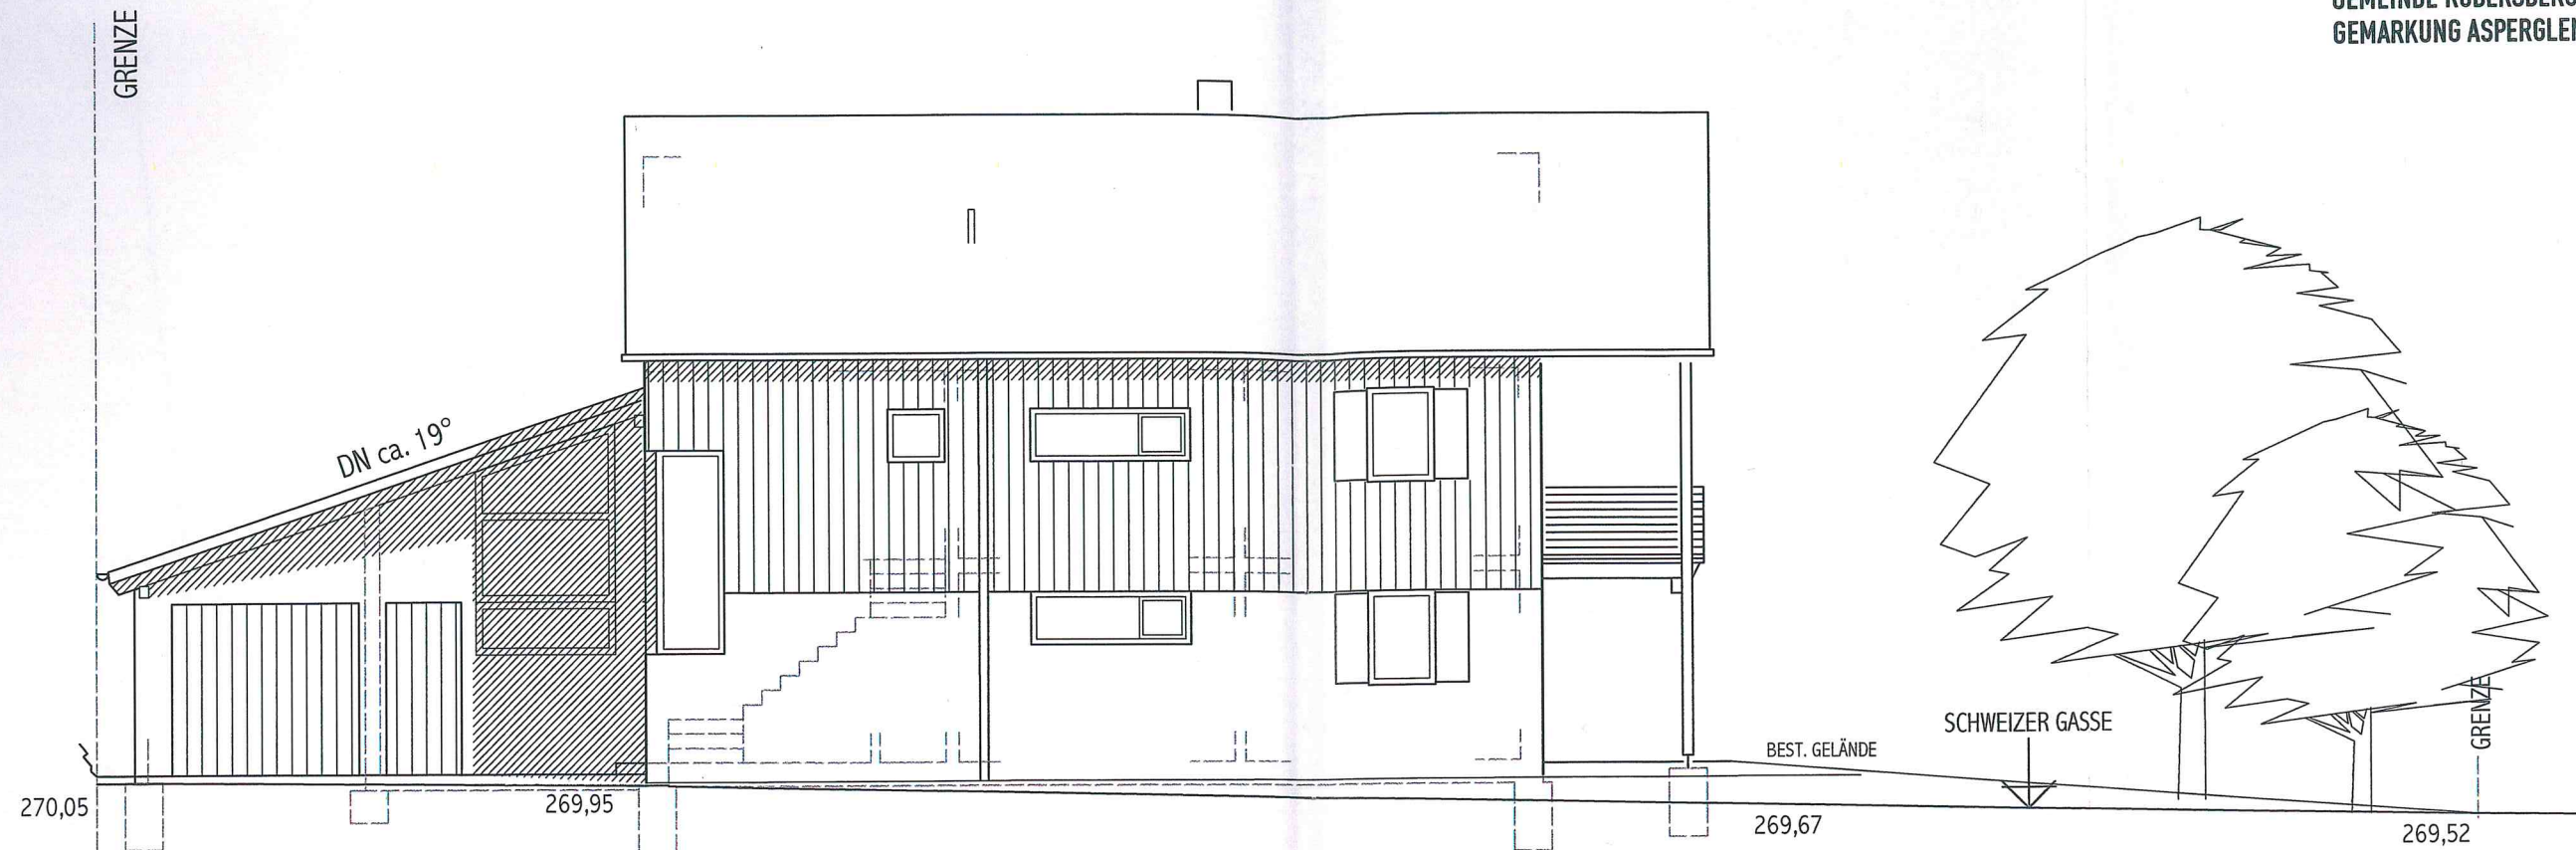


WESTEN

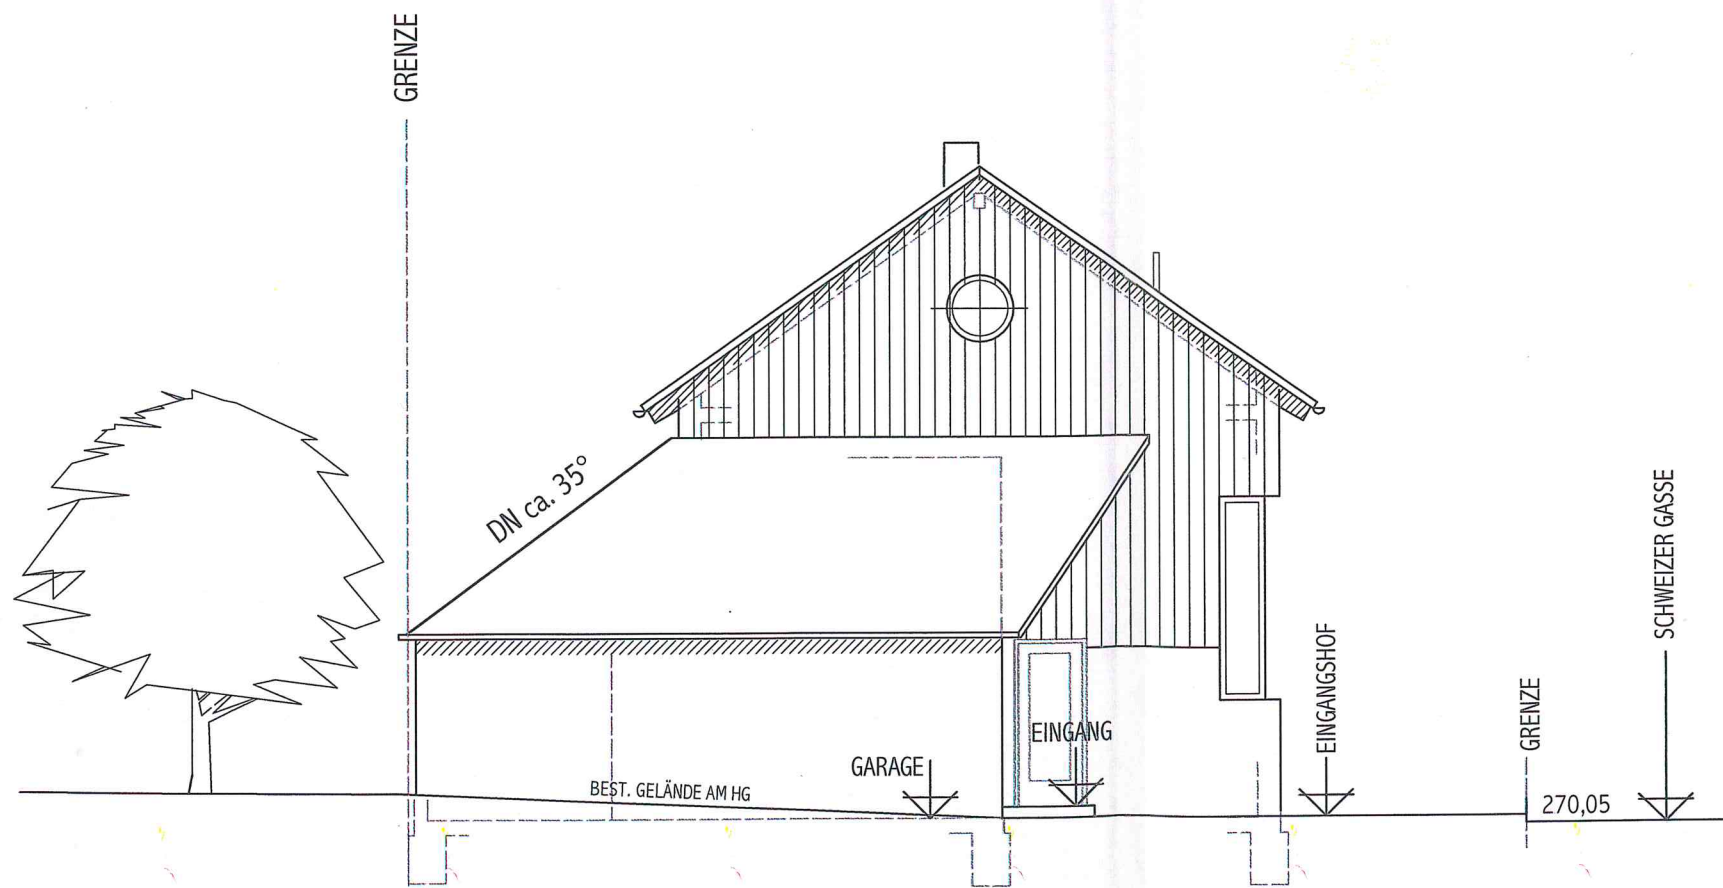


NORDEN

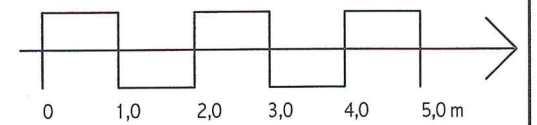

M 1:100 ANSICHTEN

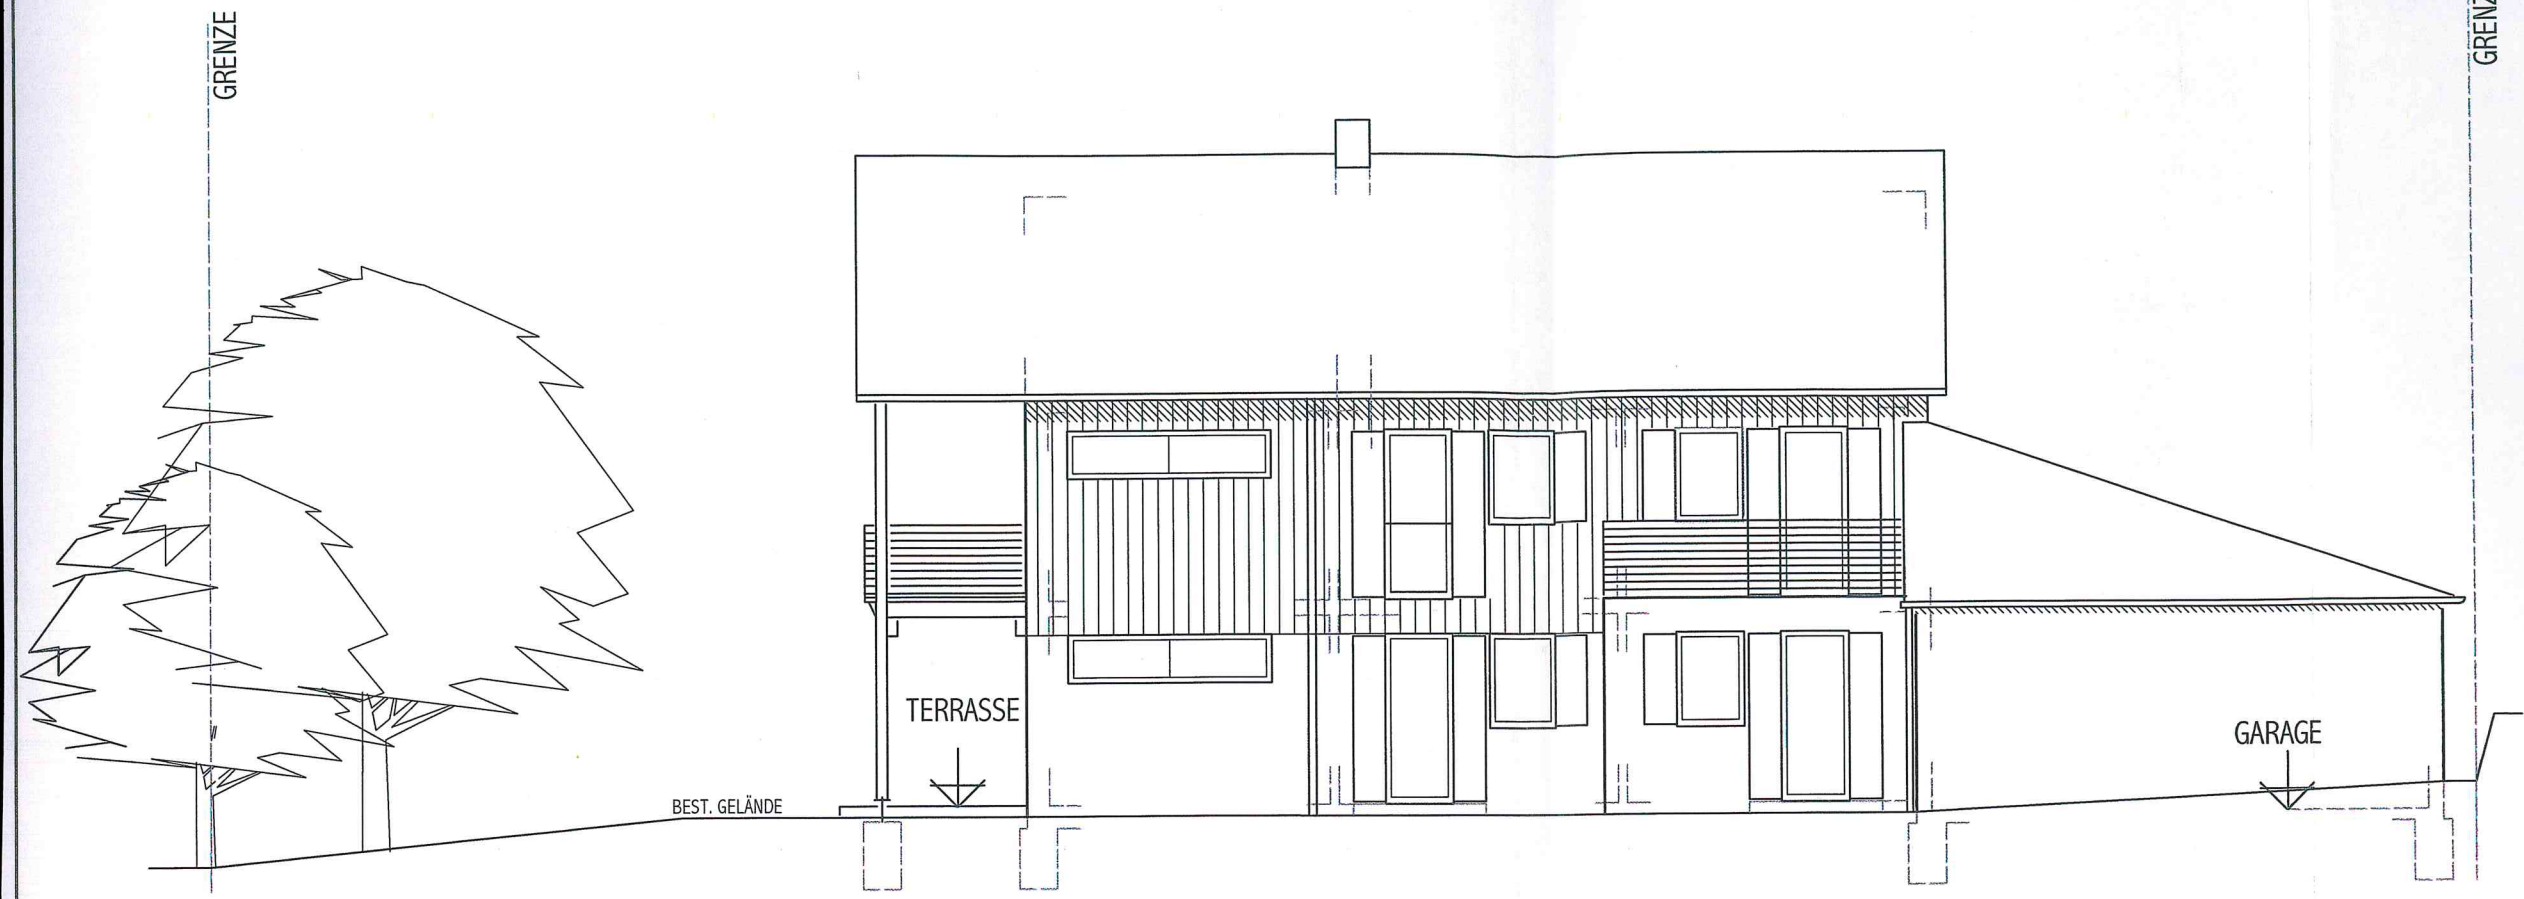


OSTEN

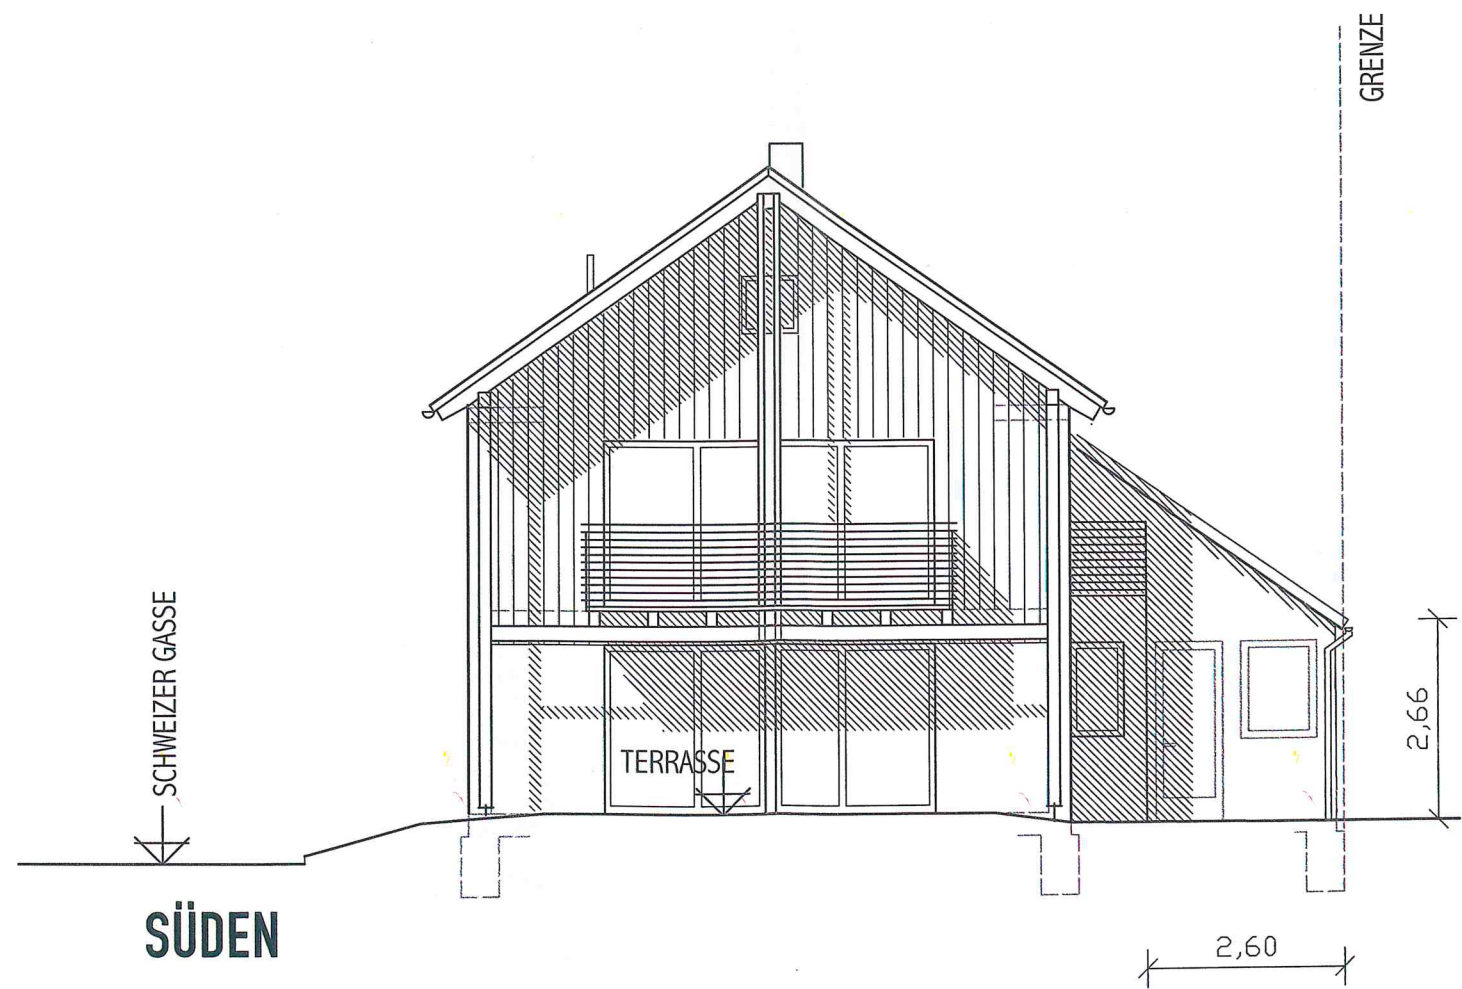

SÜDEN

M 1:100 ANSICHTEN

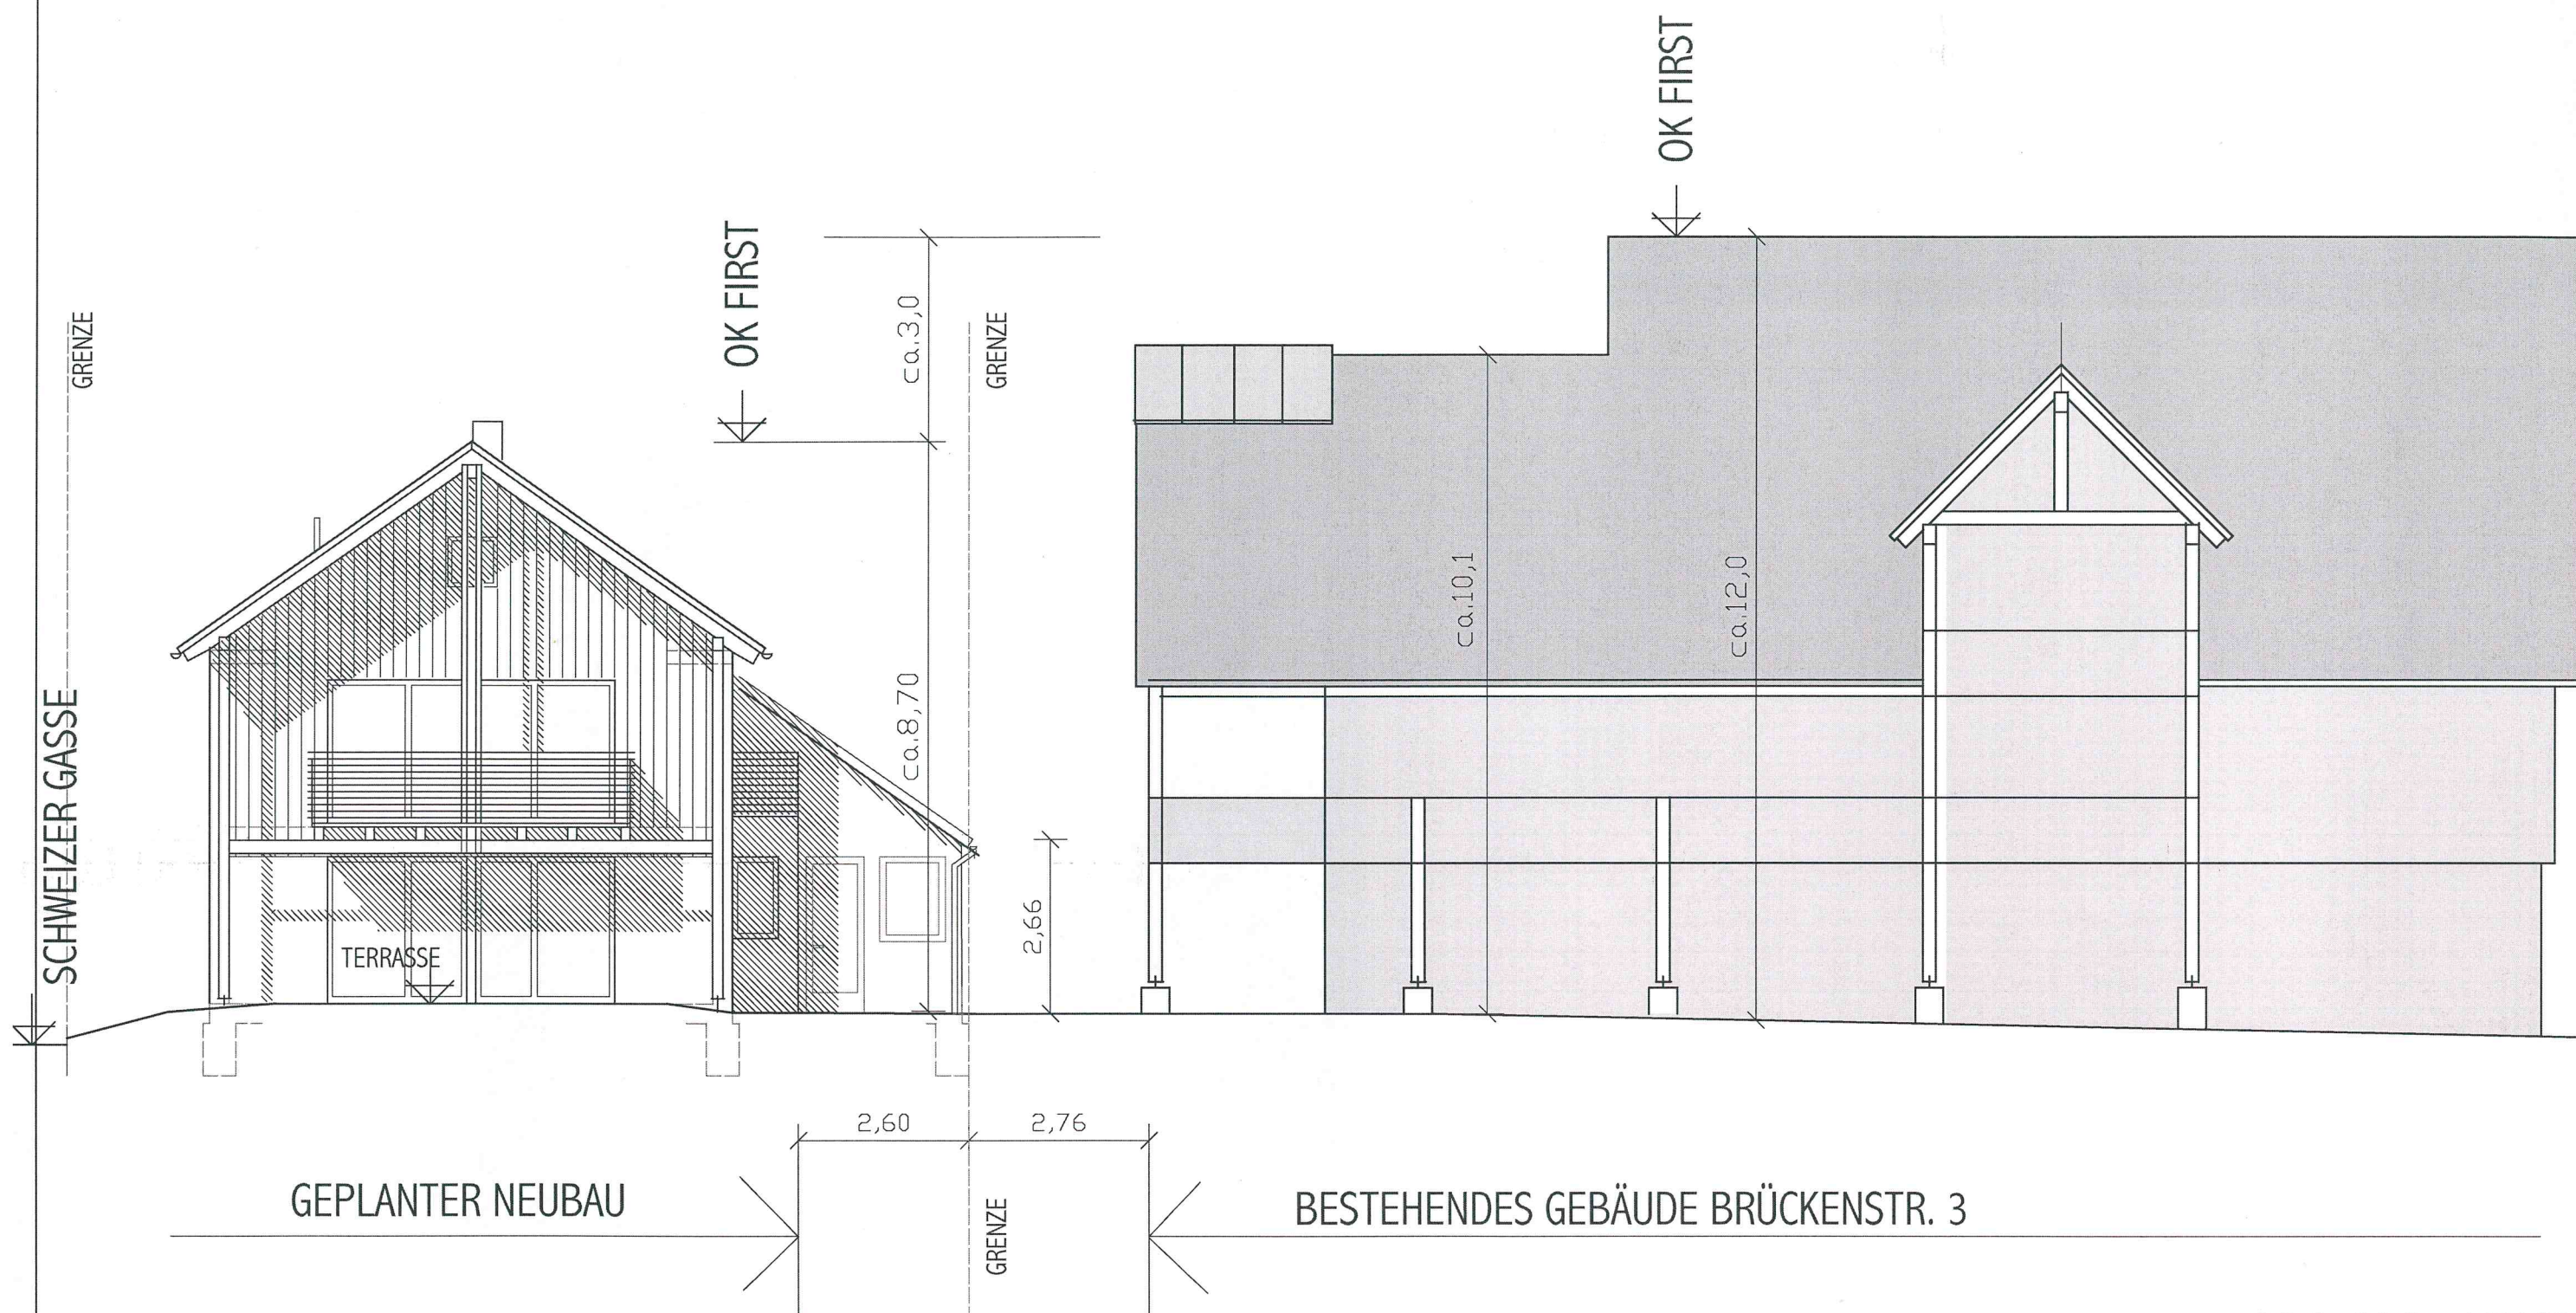

M 1:100 ANSICHT

GESAMTANSICHT VON SÜDEN MIT BESTANDSGEBÄUDE BRÜCKENSTR. 3