


KREIS
GEMEINDE
FLUR

REMS-MURR-KREIS
RUDERSBERG
OBERNDORF

NORD

Zeichnerischer Teil
zum Bauantrag
(§ 4 LBOVVO)

KOPIE
LAGEPLAN

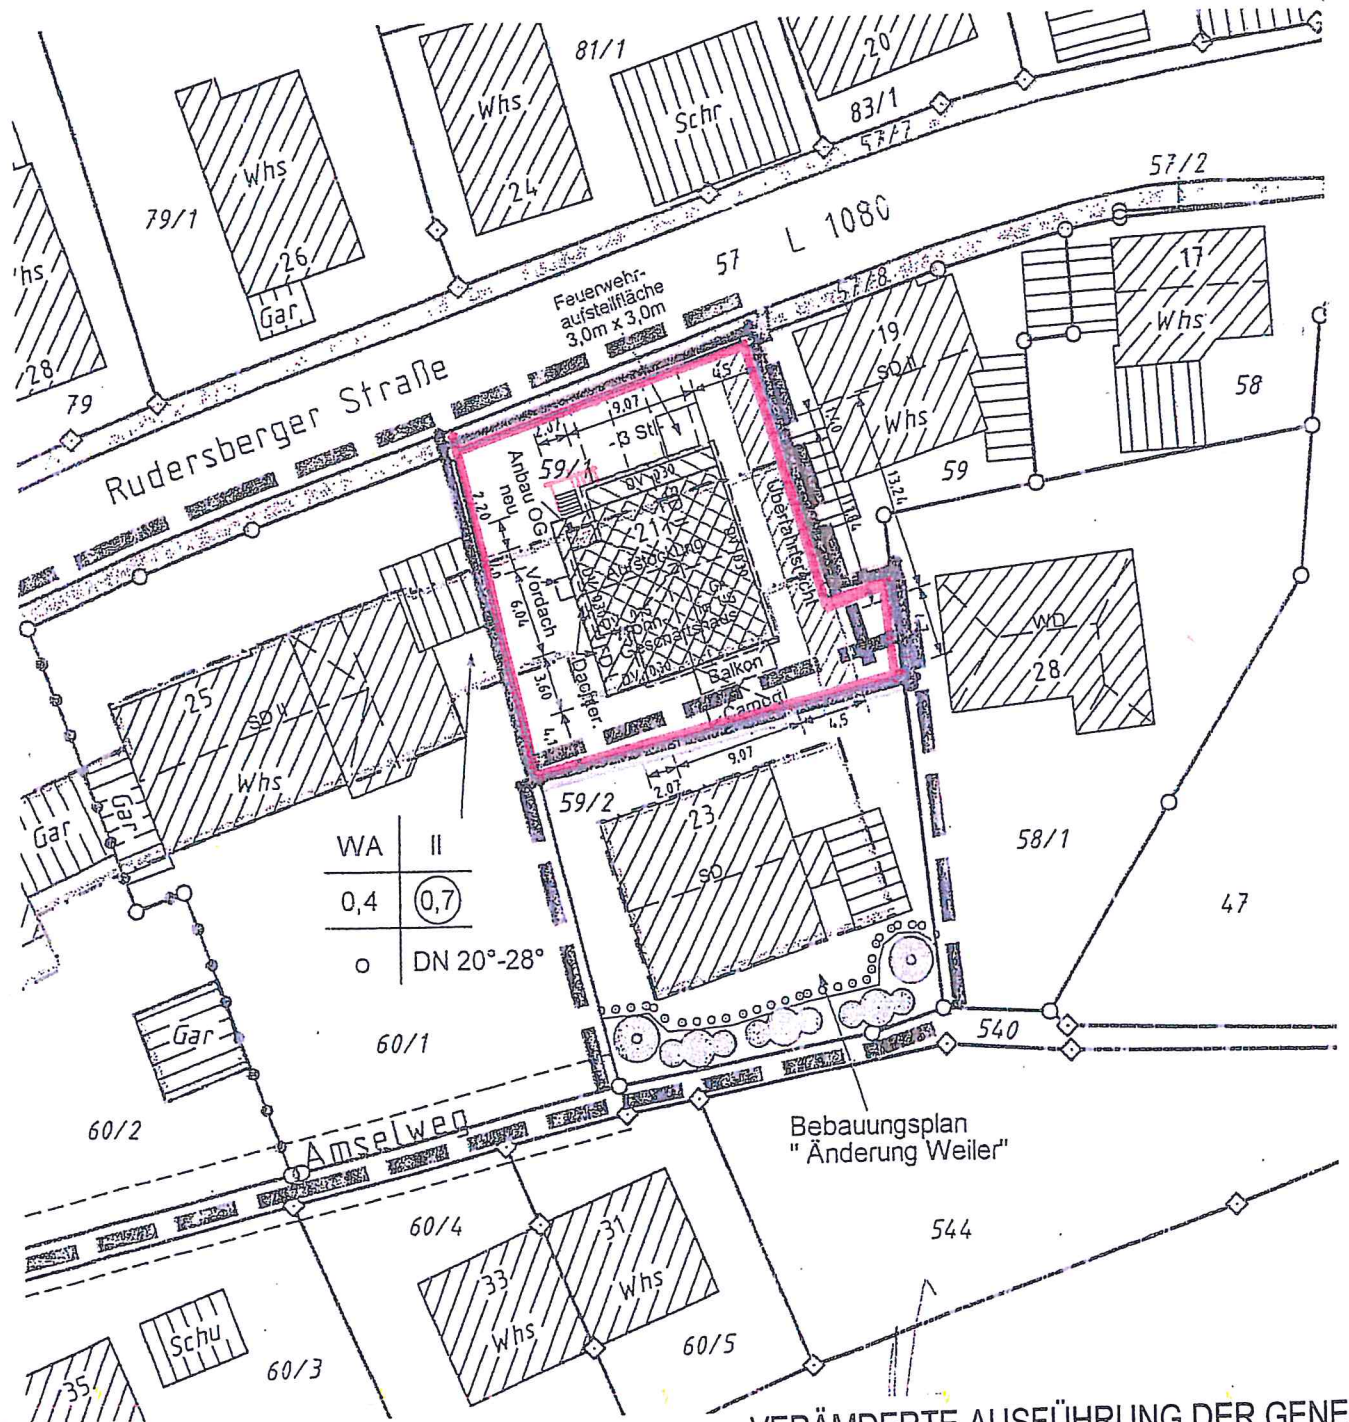


VERÄNDERTE AUSFÜHRUNG DER GENEHMIGTEN AUSSENTREPPENANLAGE
RUDERSBERGER STR. 59/1 RUDERSBERG

LAGEPLAN 1:500


KOPIE

Evtl. Leitungen
und Versorgungs-
anlagen sind im
Lageplan nicht
dargestellt

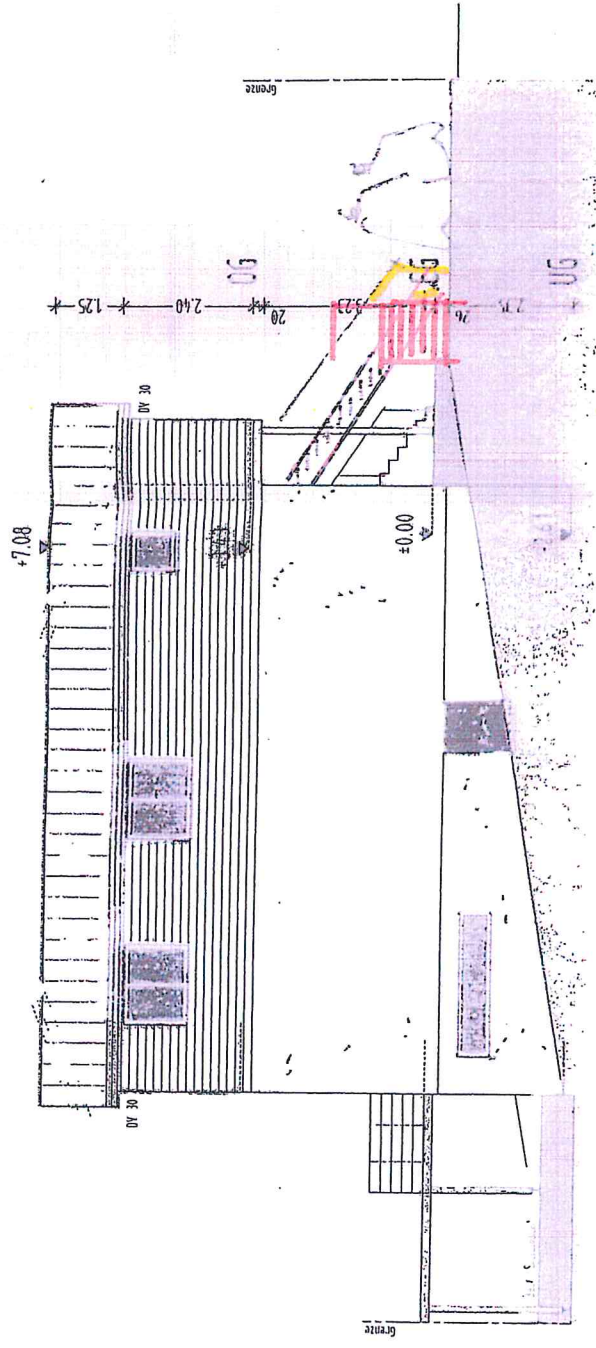

ANSICHT OST


VERÄNDERTE AUSFÜHRUNG DER
MIGTEN AUSSENTREPPENANLAG
RUDERSBERGER STR. 59/1 RUDEI
OSTSEITE

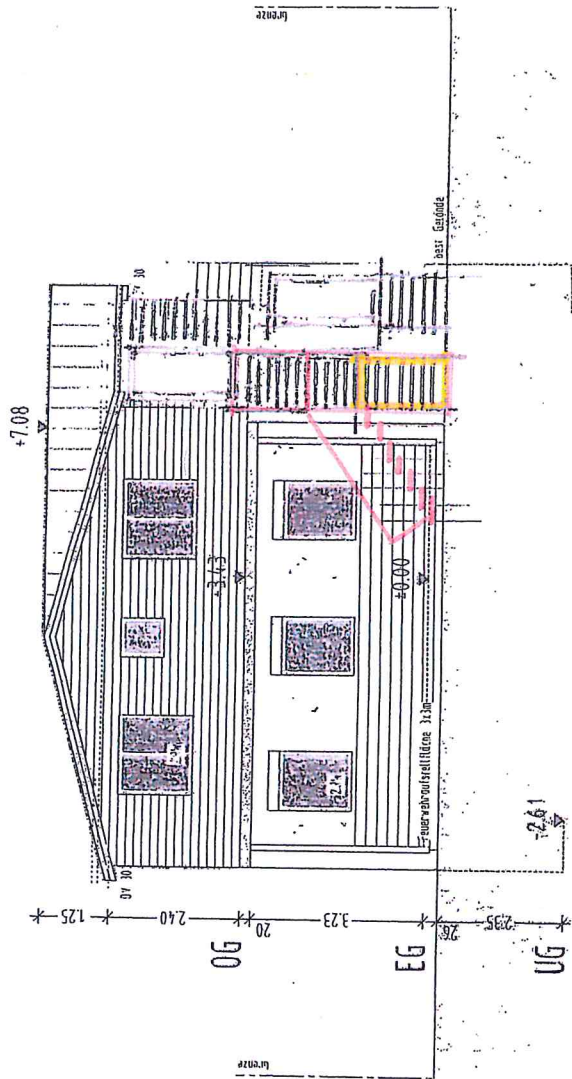

ANSICHT NORD

VERÄNDERTE AUSFÜHRUNG DER GENEHMIGTEN AUSSENTREPPENANLAGE
RUDERSBERGER STR. 59/1 RUDERSBERG

NORDSEITE

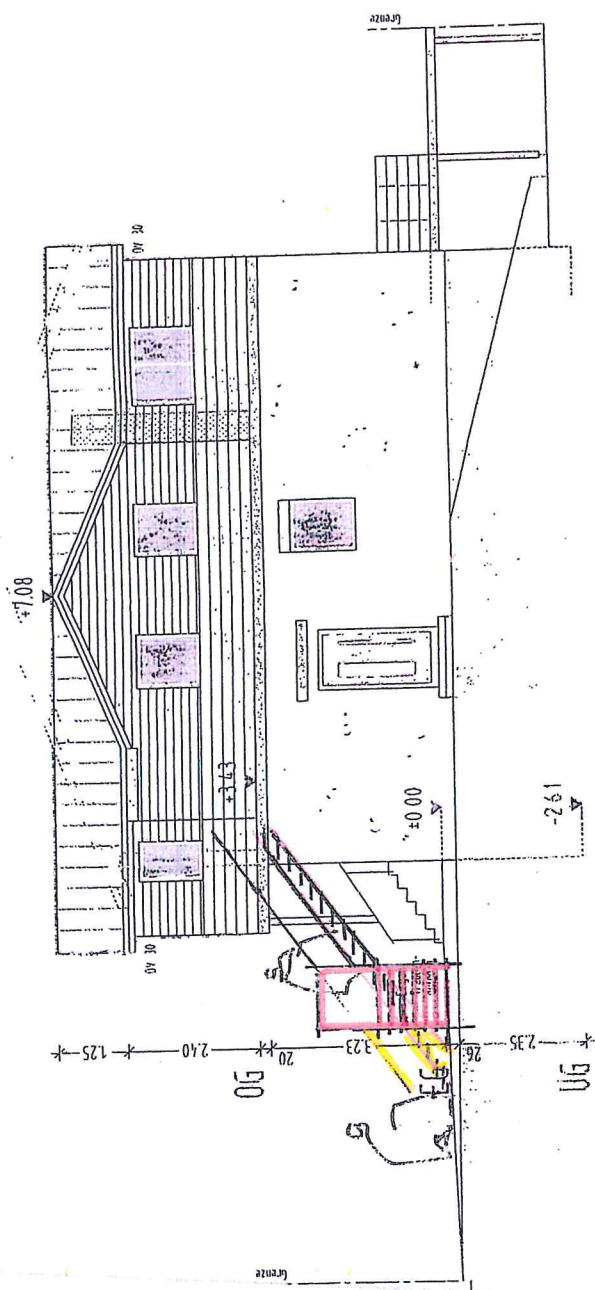

ANSICHT WEST

VERÄNDERTE AUSFÜHRUNG DER GENEH-
MIGTEN AUSSEN TREPPENANLAGE
RUDERSBERGER STR. 59/1 RUDERSBERG
WESTSEITE