



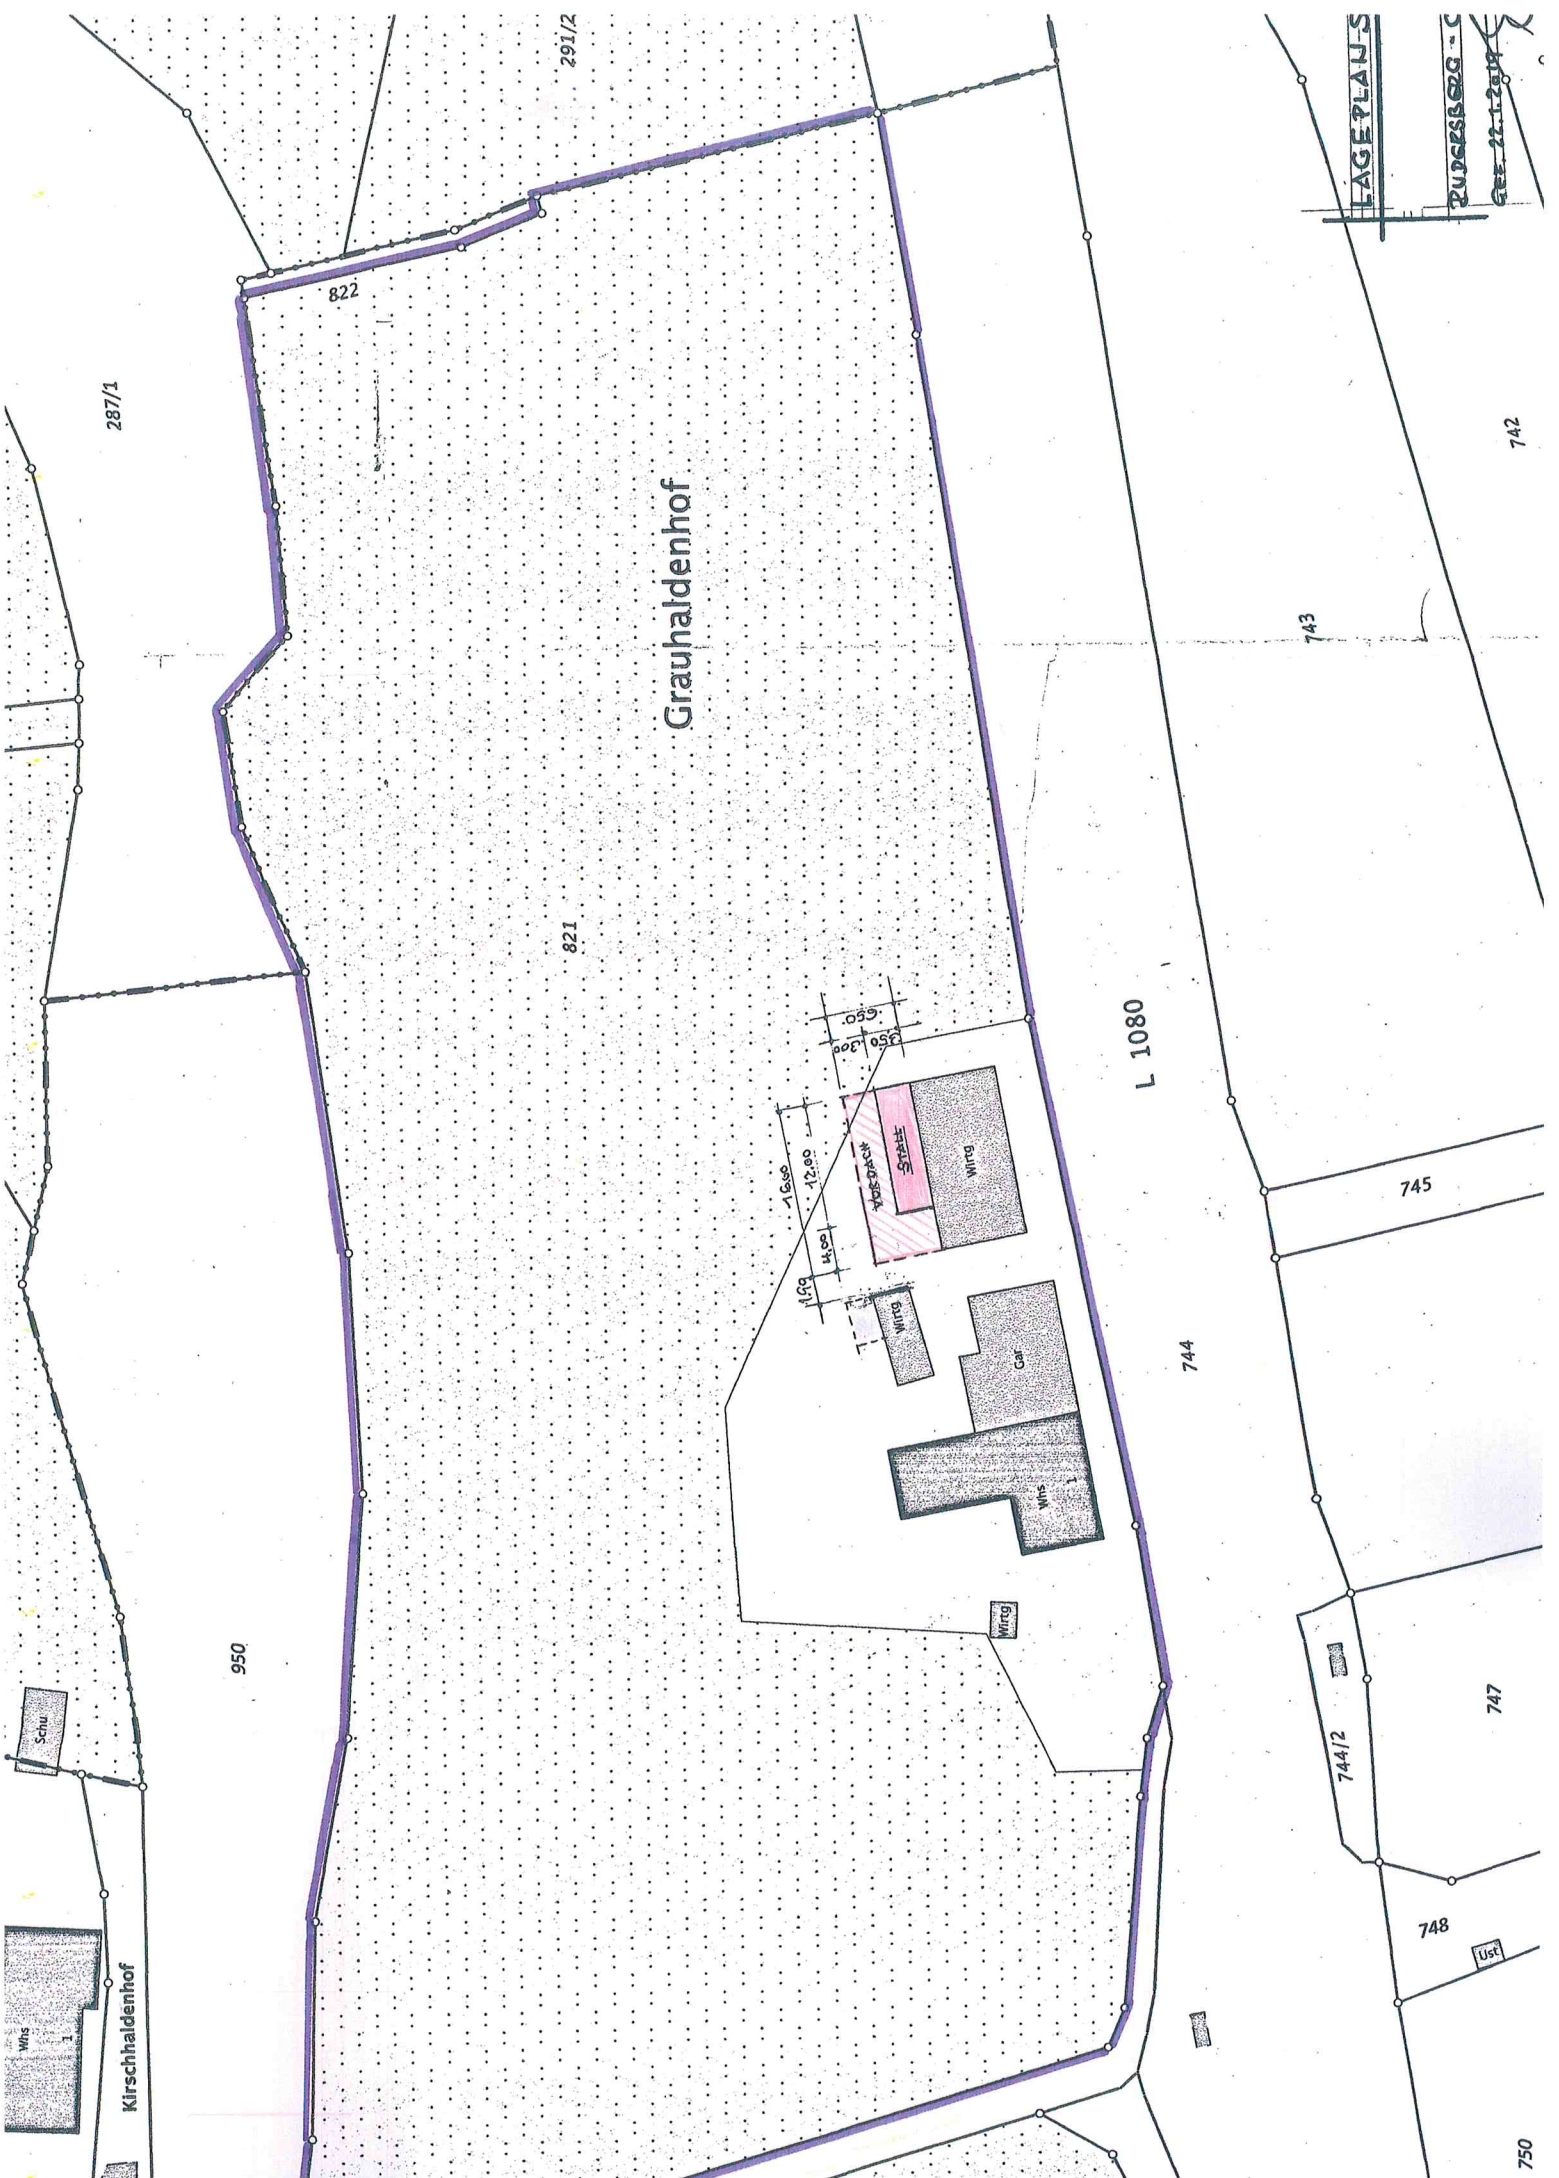


LAGEPLAN
ZUGESCHLAGEN
SEE 22.1.2018

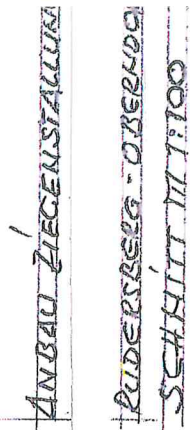


3.50	6.50
STALL	

2,00

AHERKANT DER BAUFELD:

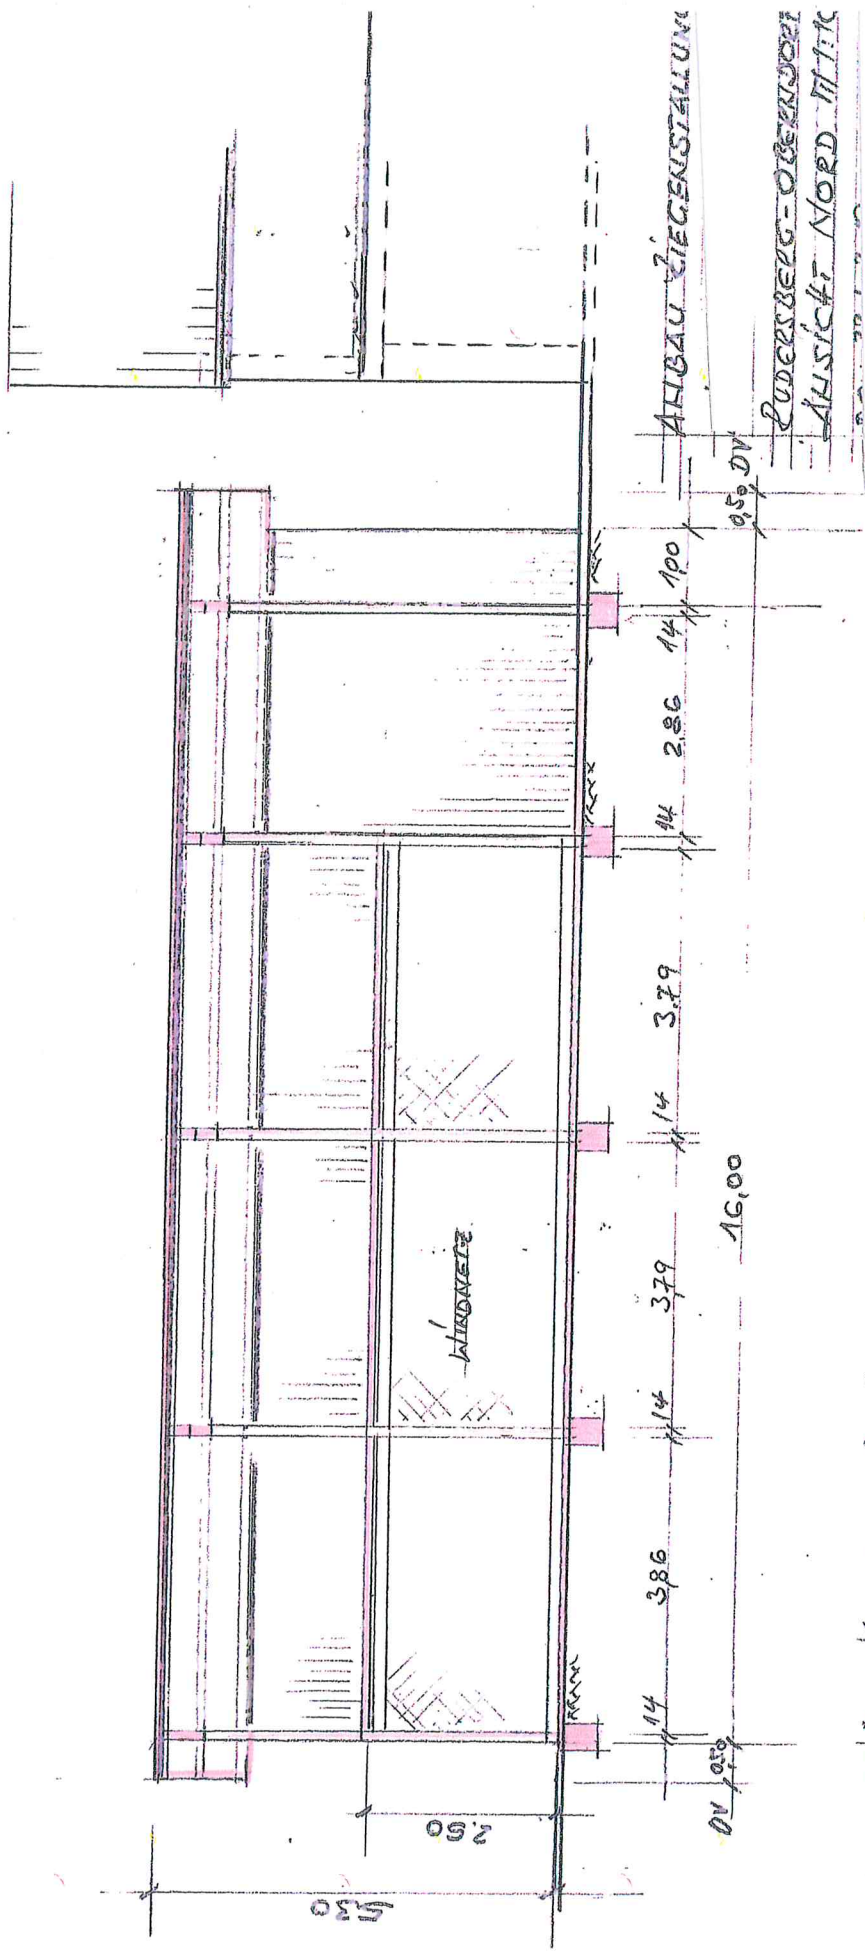

ANERKENNT DER DRUCKFERTIGKEIT

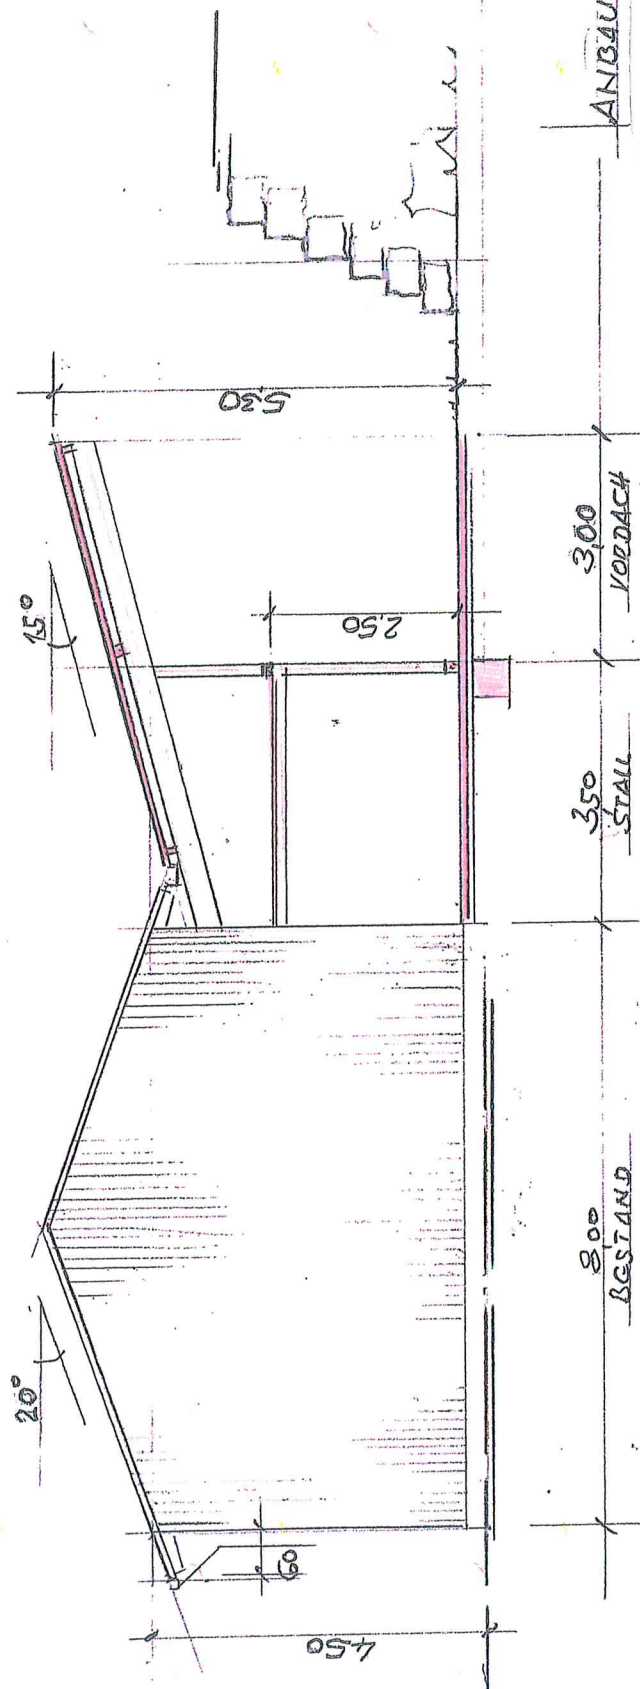


ANBAU ZIEGENSTALLUNG

RUDERSBERG - OBERNDORF

ANSICHT OST 1:100

ANERKANNTE DER BAUFHERR:

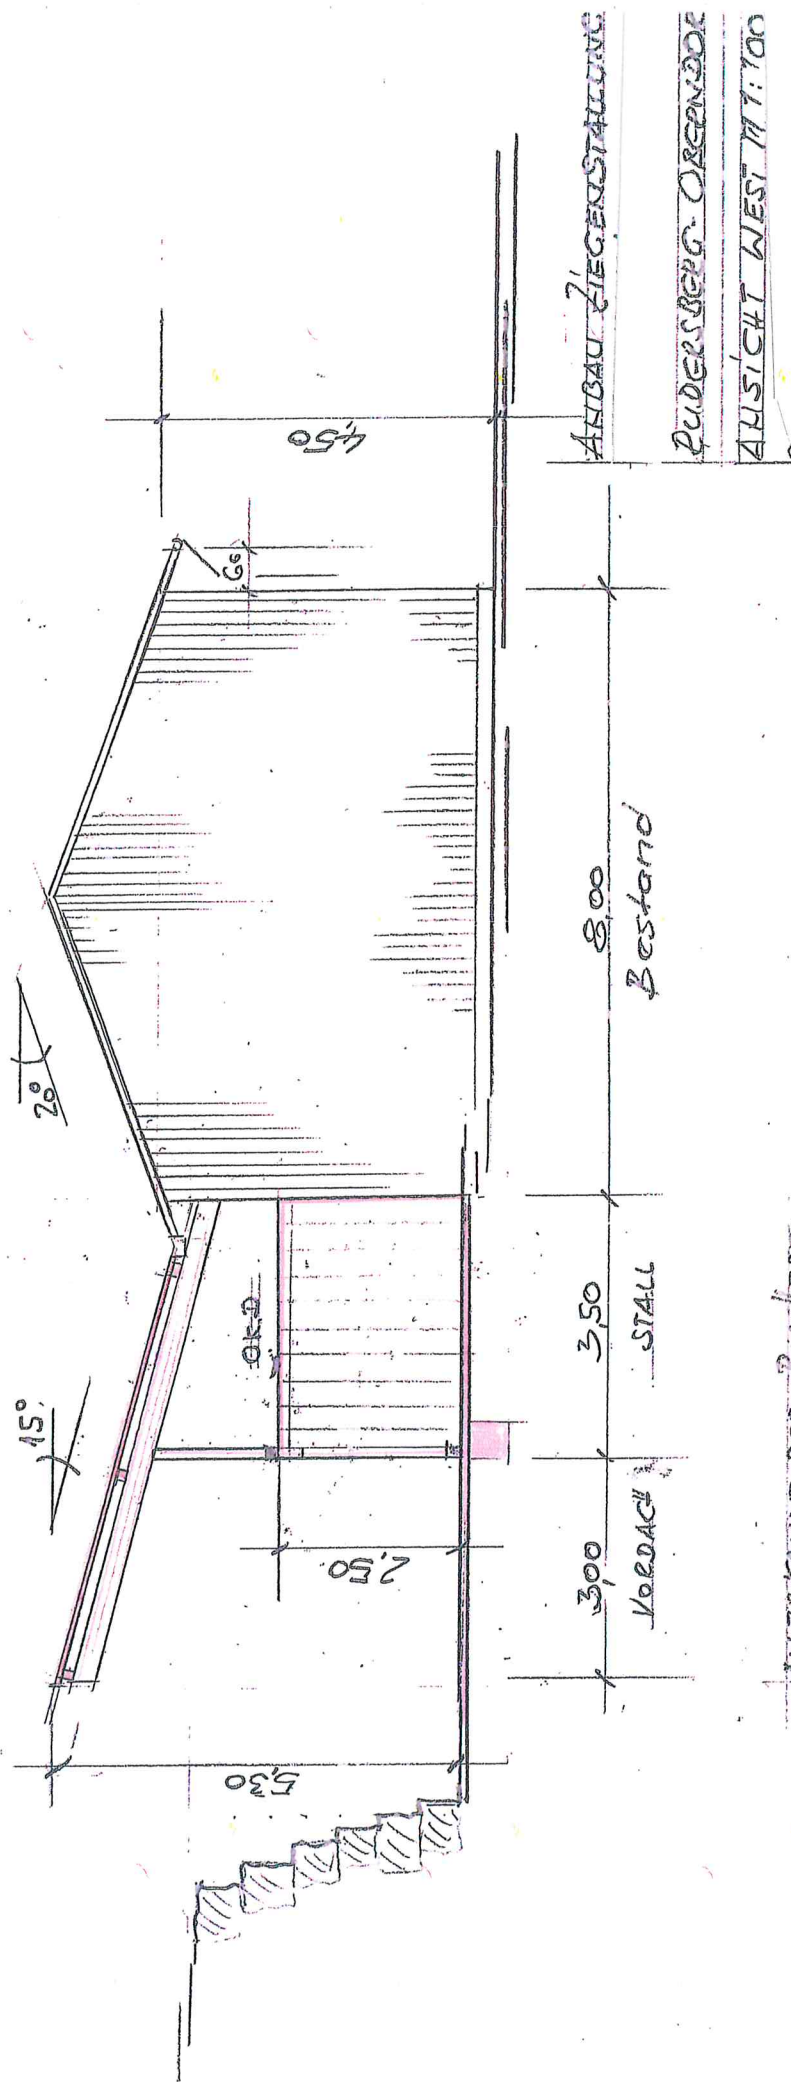

ANERKANNTE DER ZÄUFER