




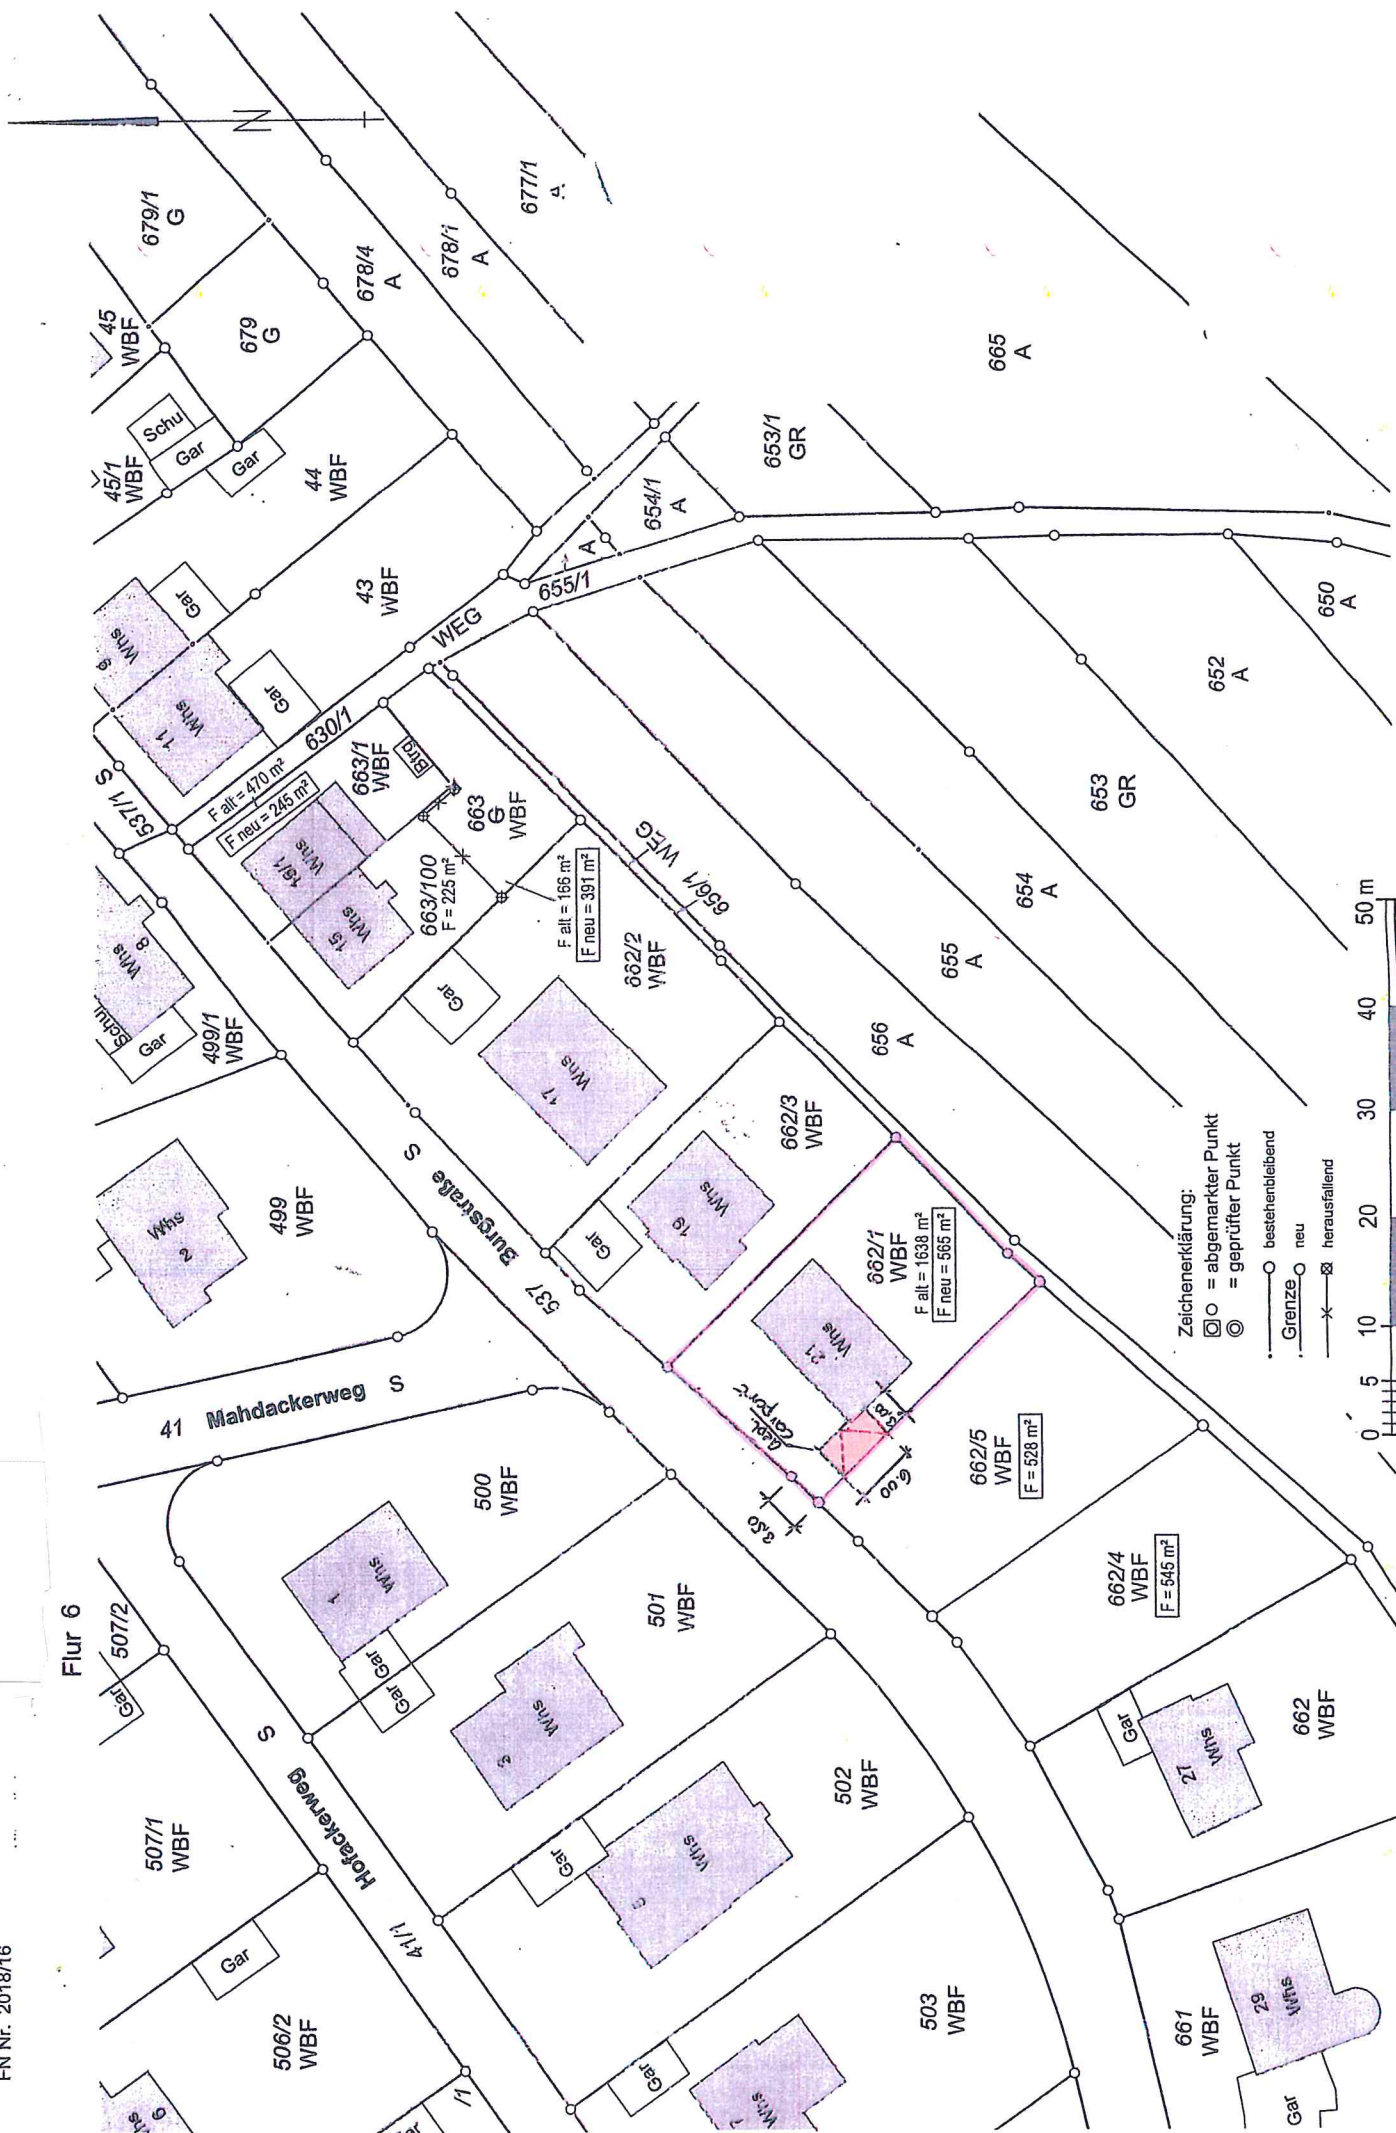


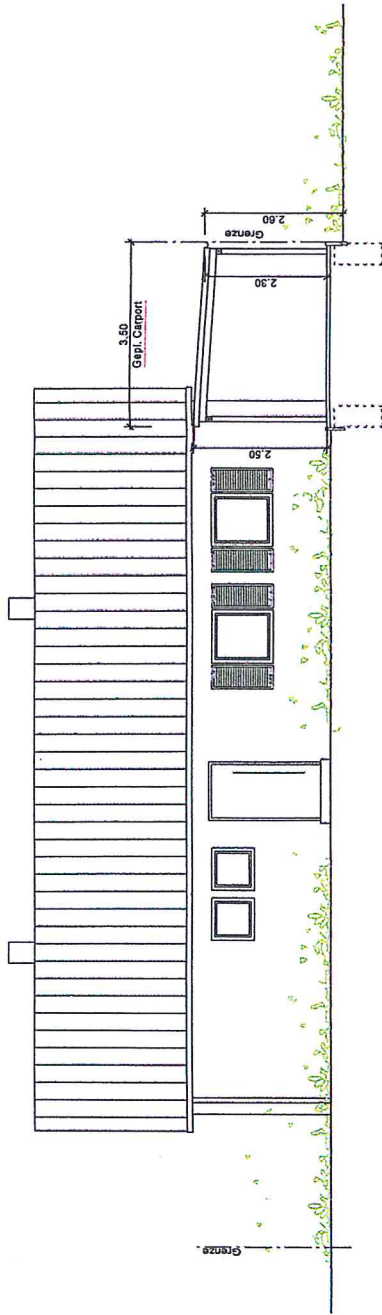

Schnitt 1-1

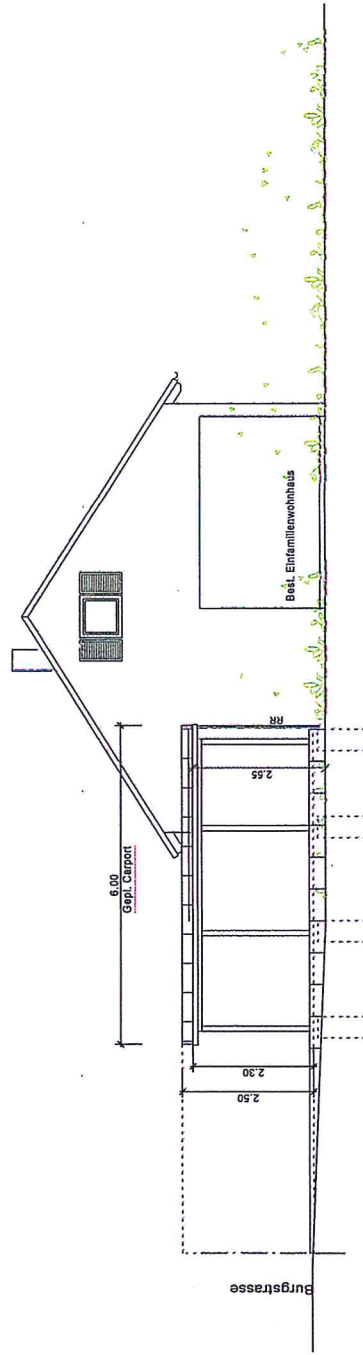

Ansicht Südwest

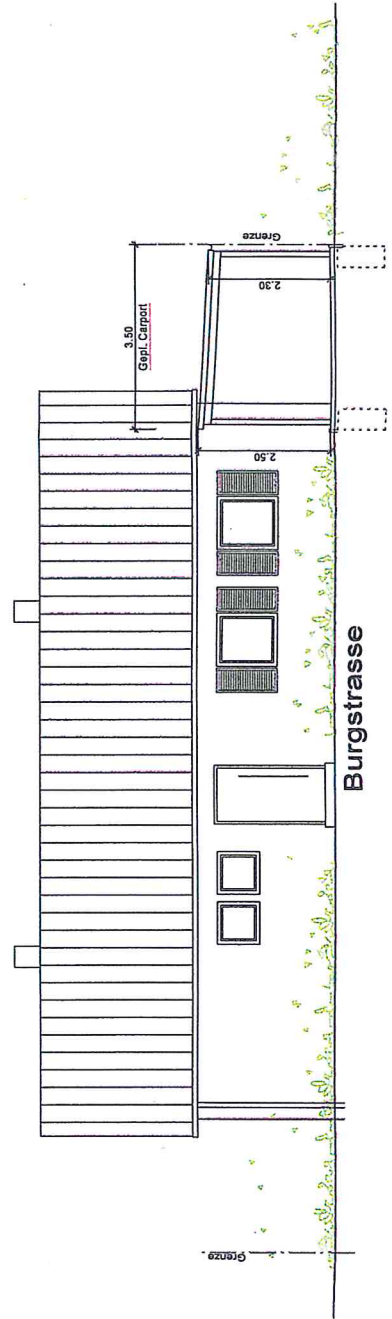

Ansicht Nordost

BAUGRUNDSTÜCK
GEMEINDE RUDERSBERG
GEMARKUNG ZUMHOF, Flur 6
BURGSTRASSE 21
FLST. NR. 662/1

BAUVORHABEN
NEUBAU CARPORT

SCHNITT 1-1
ANSICHT SÜDWEST
ANSICHT NORDOST

PLAN NR. 2