



**Nutzungsänderung:
Werkhalle zu Eventhalle**

Lageplan

10 20 30 Meter

Basisdaten des Liegenschaftskatasters unterliegen nach § 2 Abs. 3 und 4 des Vermessungsgesetzes (99, 500), zuletzt geändert durch Gesetz vom 23. Juli 2019, dem Empfänger nur für den Zweck, sie übermittelt worden sind. Eine Verwendung für
ig, wenn die Vermessungsbehörde eingewilligt hat.

Vermessungsverwaltung Baden-Württemberg


Landratsamt Rems-Murr-Kreis
Vermessungsbehörde
Stuttgarter Straße 110
71332 Weiblingen

**Auszug aus dem
Liegenschaftskataster**
Liegenschaftskarte s/w 1:1000

Stand vom: 08.01.2019

Flurstück: 606 und 610
Flur: 4
Gemarkung: Rudersberg

Gemeinde: Rudersberg
Kreis: Rems-Murr-Kreis
Regierungsbezirk: Stuttgart

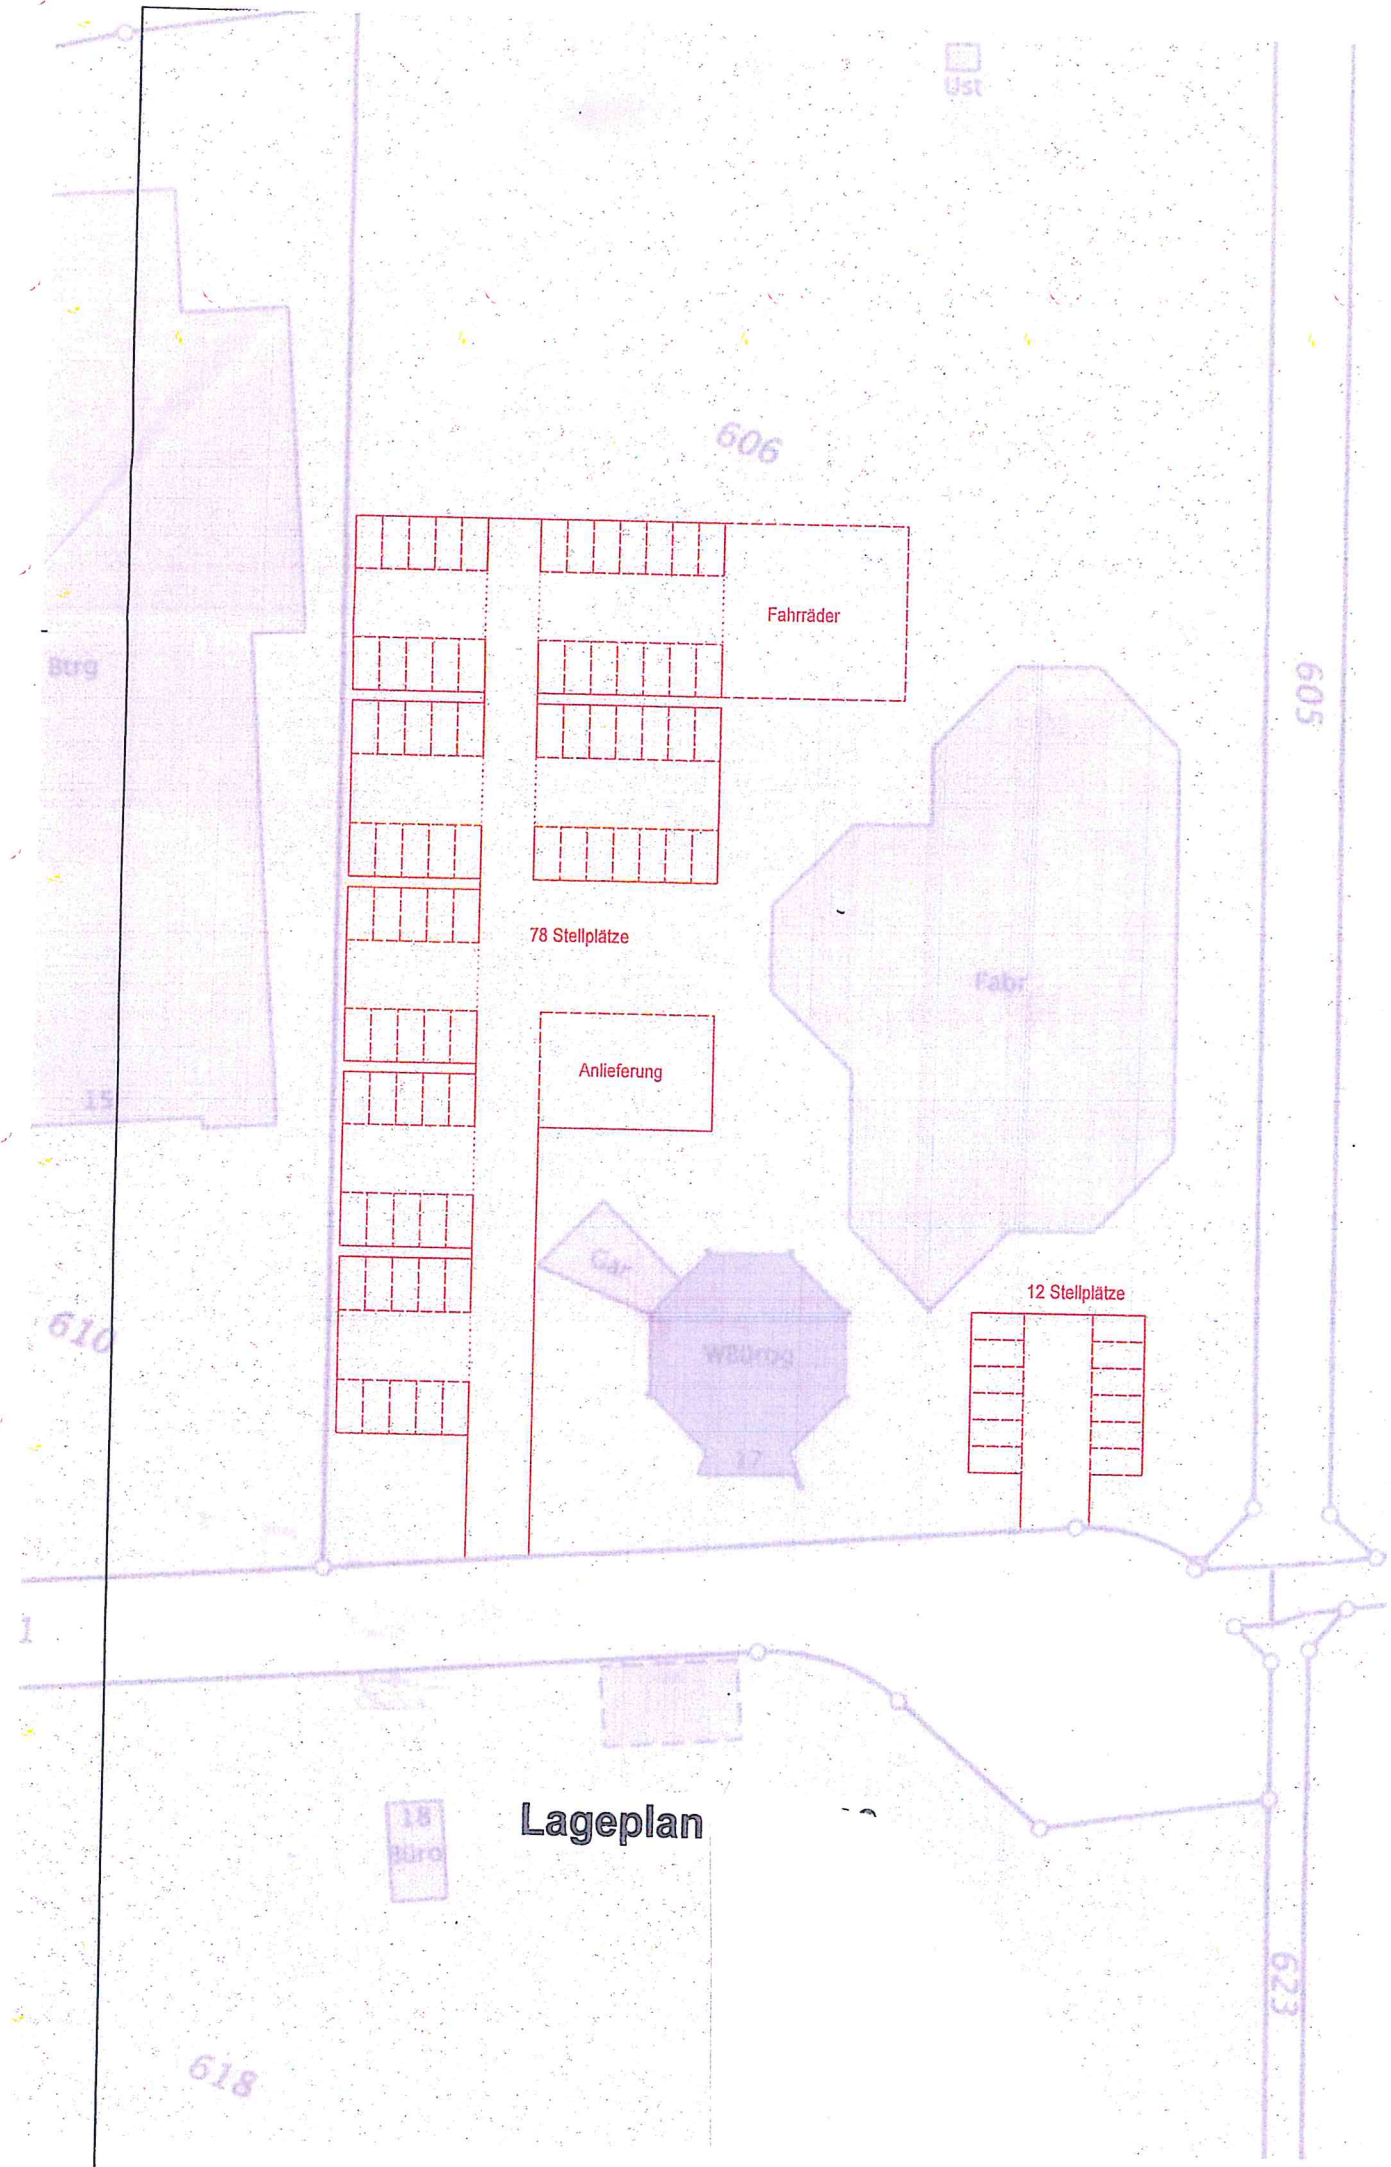

Lageplan