

Lageplanskizze

zeichnerischer Teil zum
Bauantrag (§ 4 LBOVVO)

Kreis: Rems-Murr-Kreis

Gemeinde: Rudersberg



Gemarkung: Rudersberg



Genehmigt!

... des ...

... vom ...

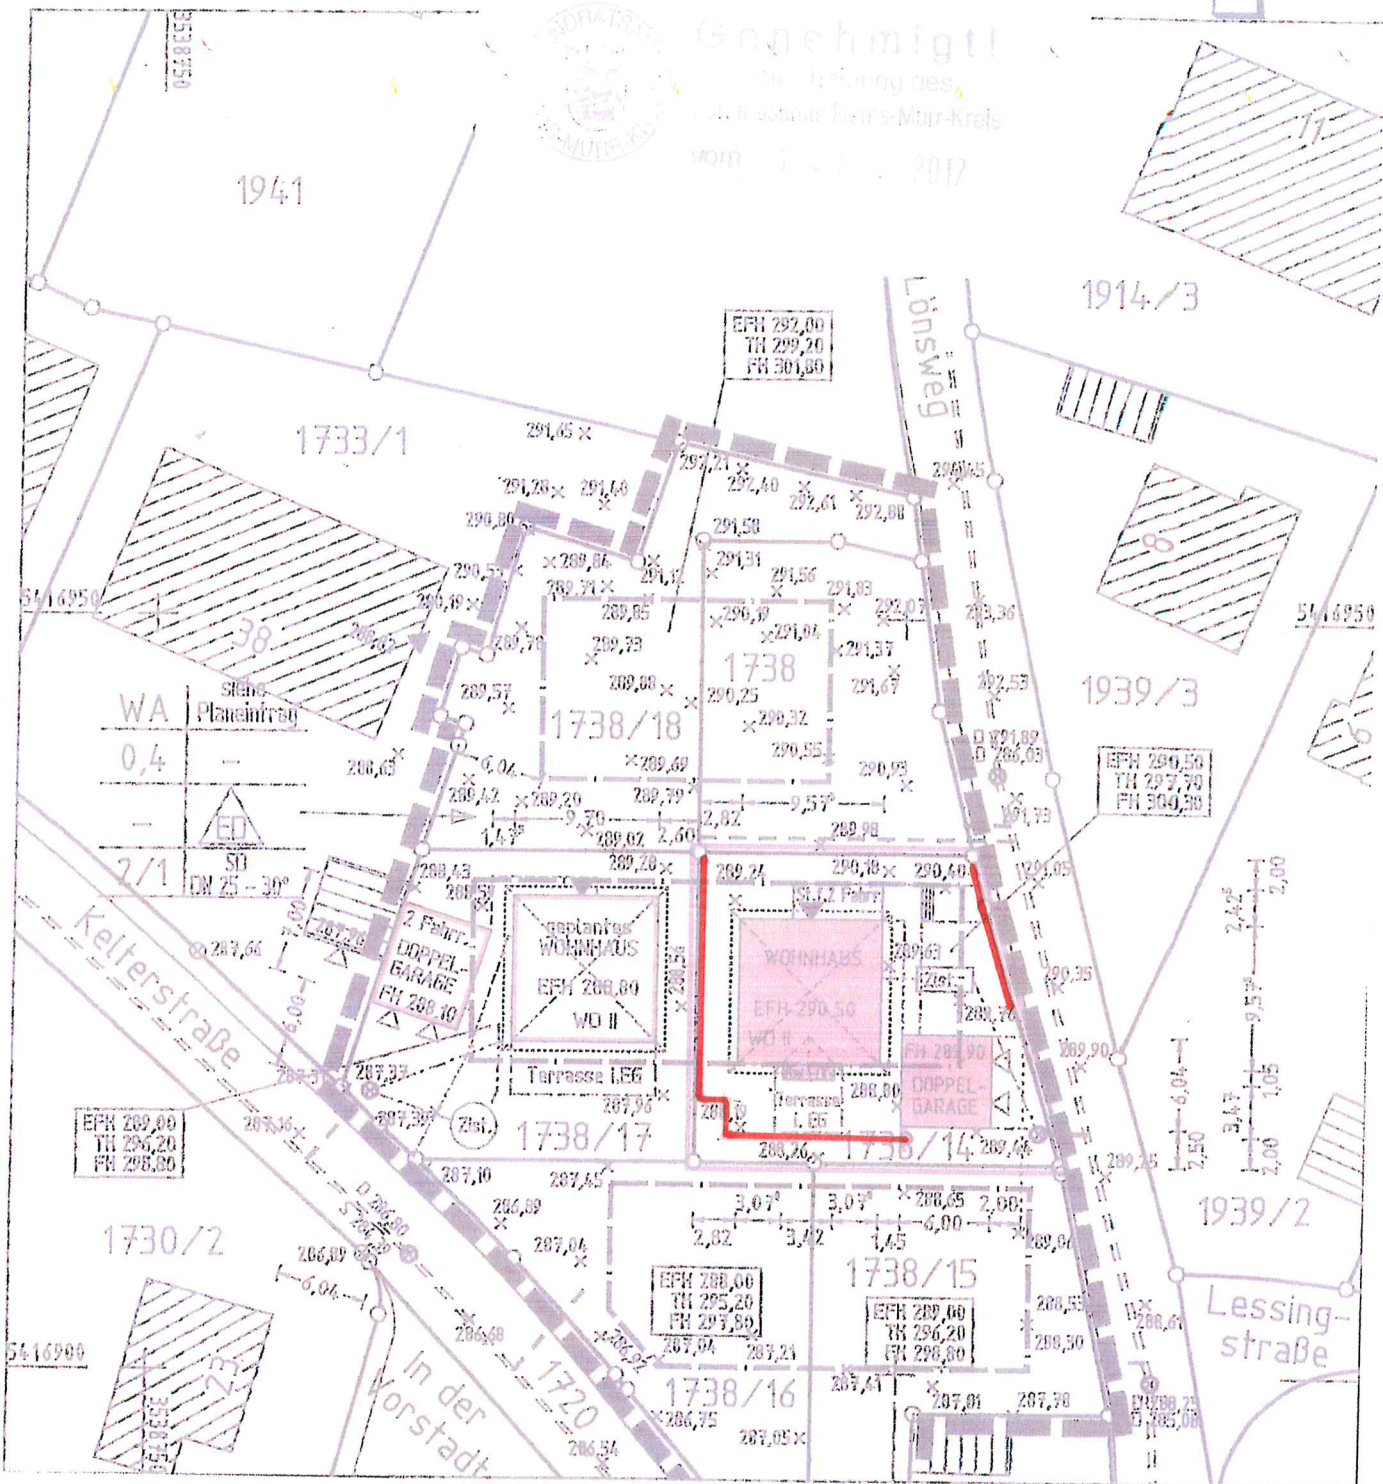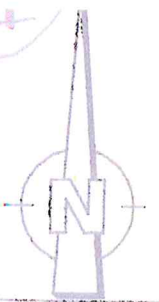

BAUVORLAGE

LAGEPLANSKIZZE M 1:500


Bauvorhaben:

Neubau von Gartenmauern

Maße siehe Plan M 1:100

30 40 50m

Bauvorhaben:
Neubau von Gartenmauern

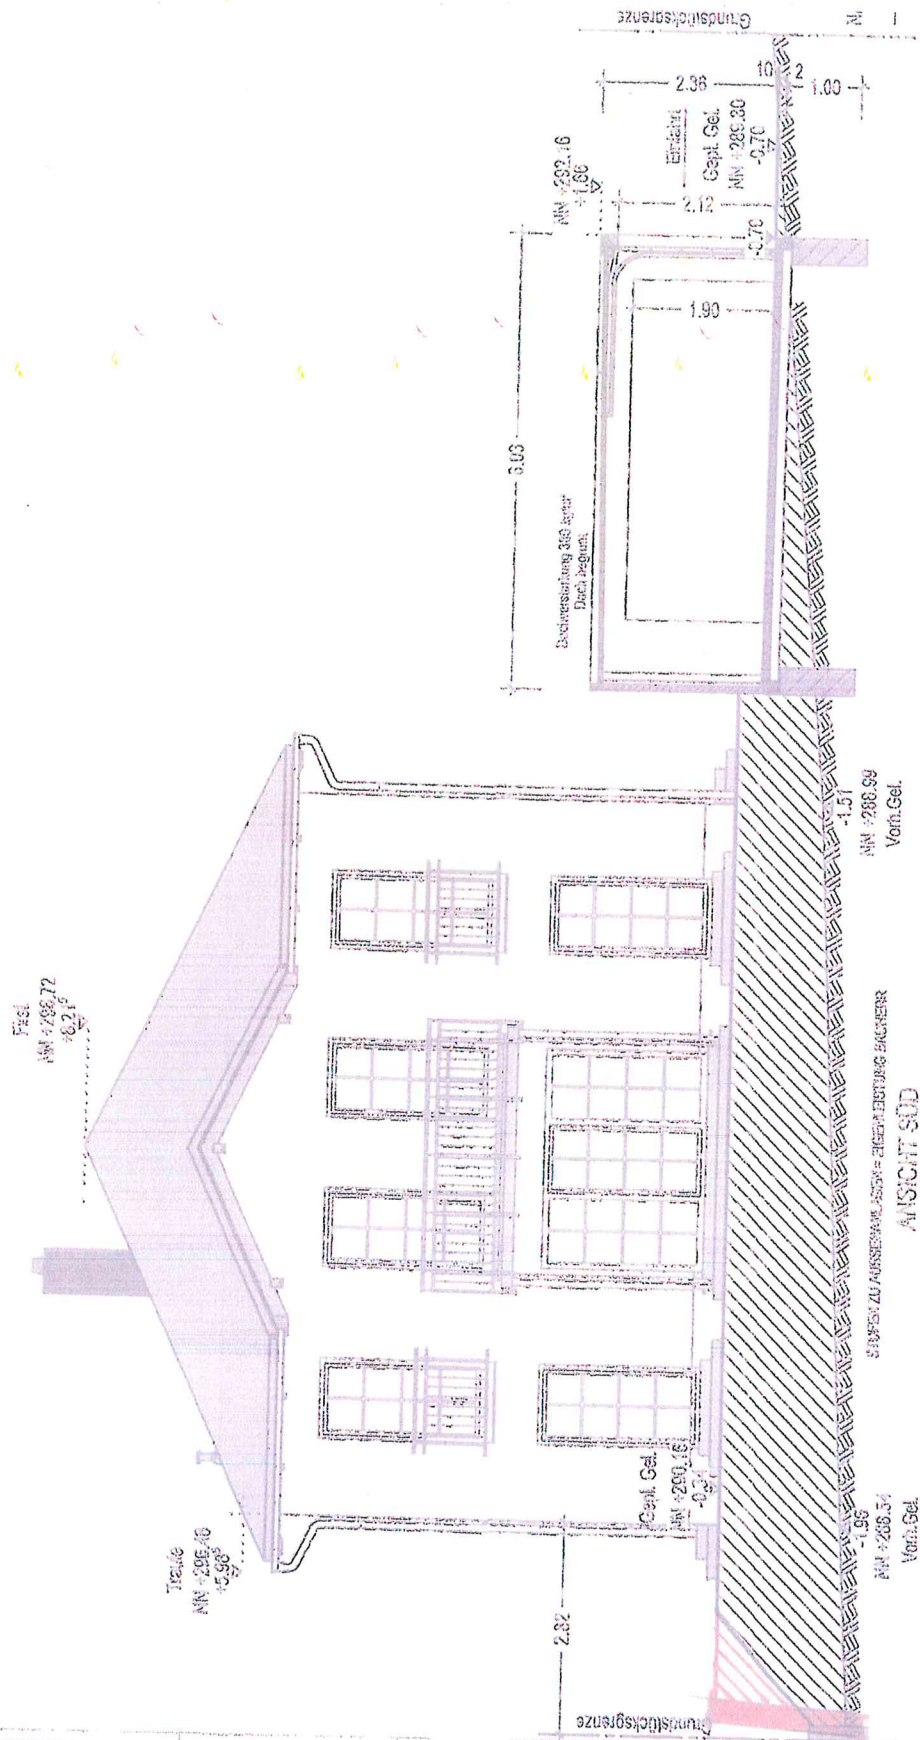

BAUVORLAGE

ANSICHT SÜD

M 1:100


M 1:100

APR 28 1979
Vern. Gel.

M 1:100

Blick auf Längsweg

Schnitt B-B

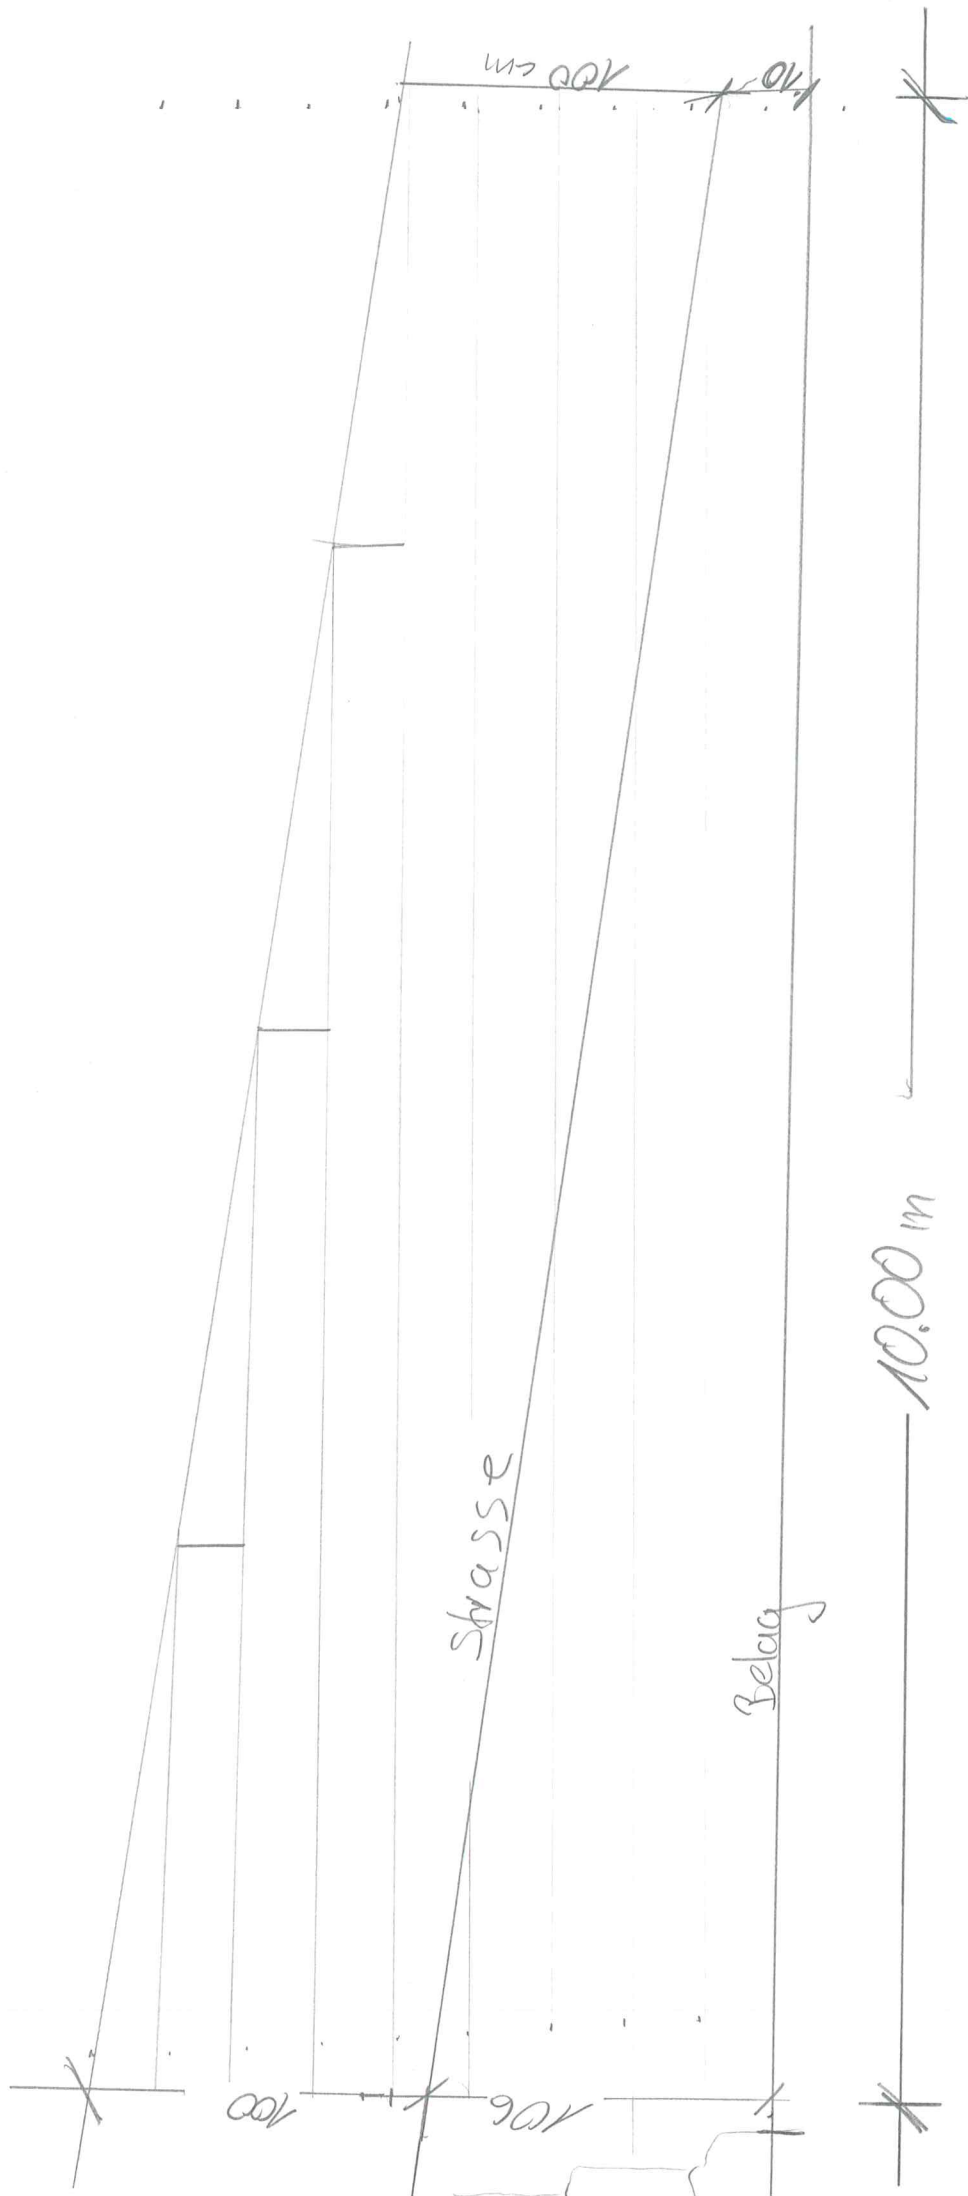

Schnitt Haus Lonsweg 3

A-A

