


LAGEPLAN






Zeichnerischer Teil zum Bauantrag
(gem. § 4 LBO VVO)

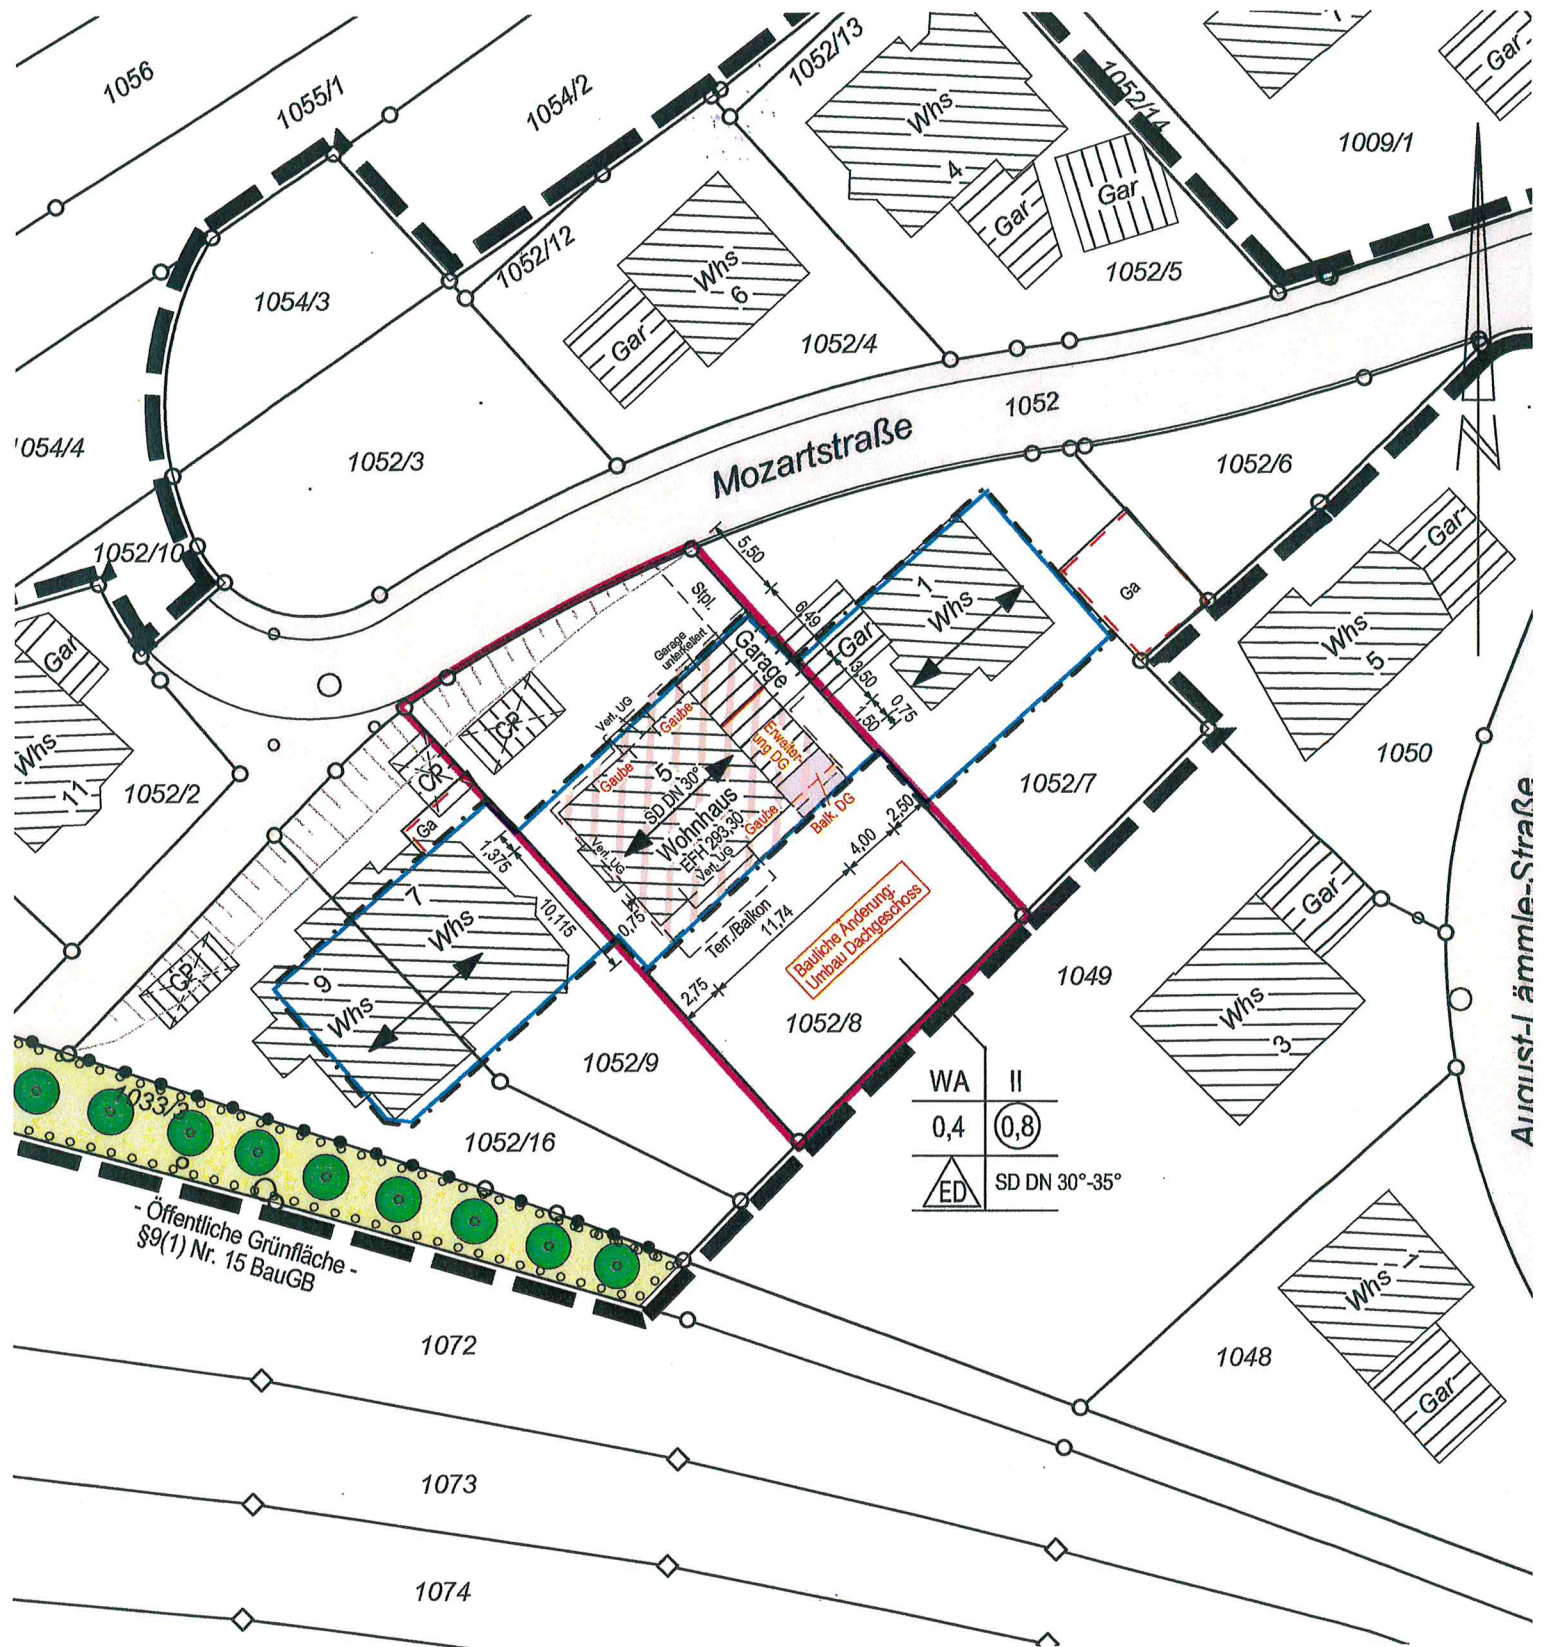


Leitungen sind im Plan nicht dargestellt.


Maßstab 1 : 500

Dachgeschoss Umbau
Mozartstrasse 5
Steinenberg

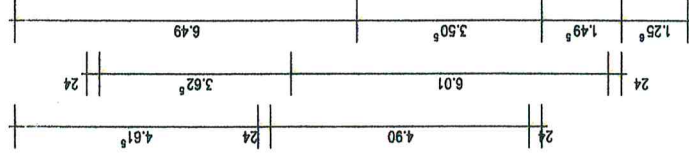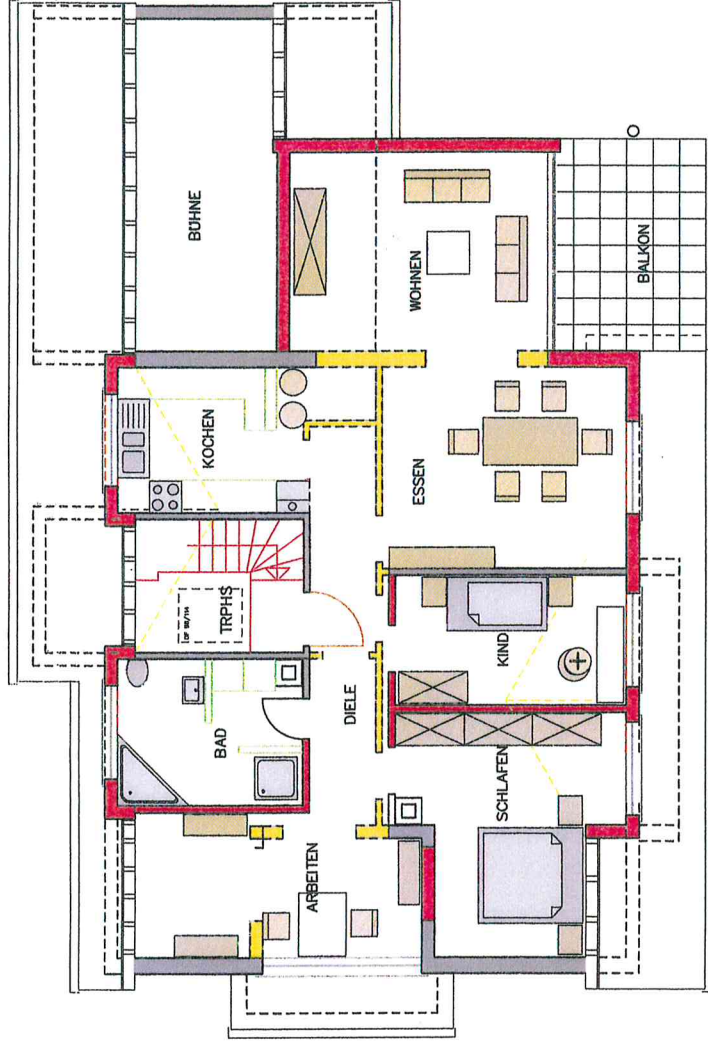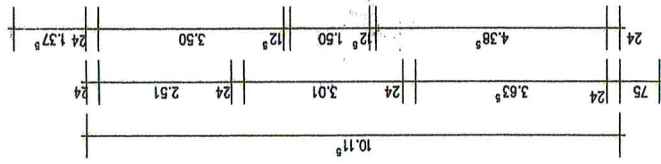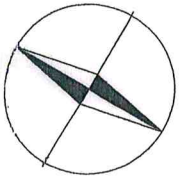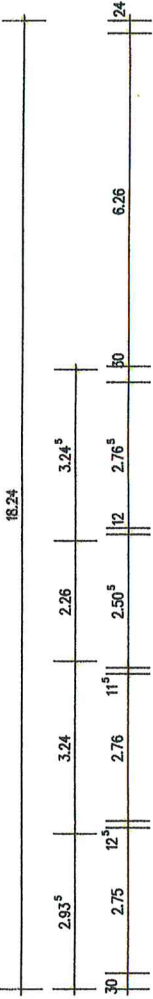


DG M.1: 100

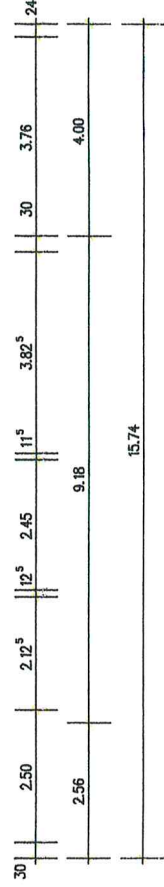


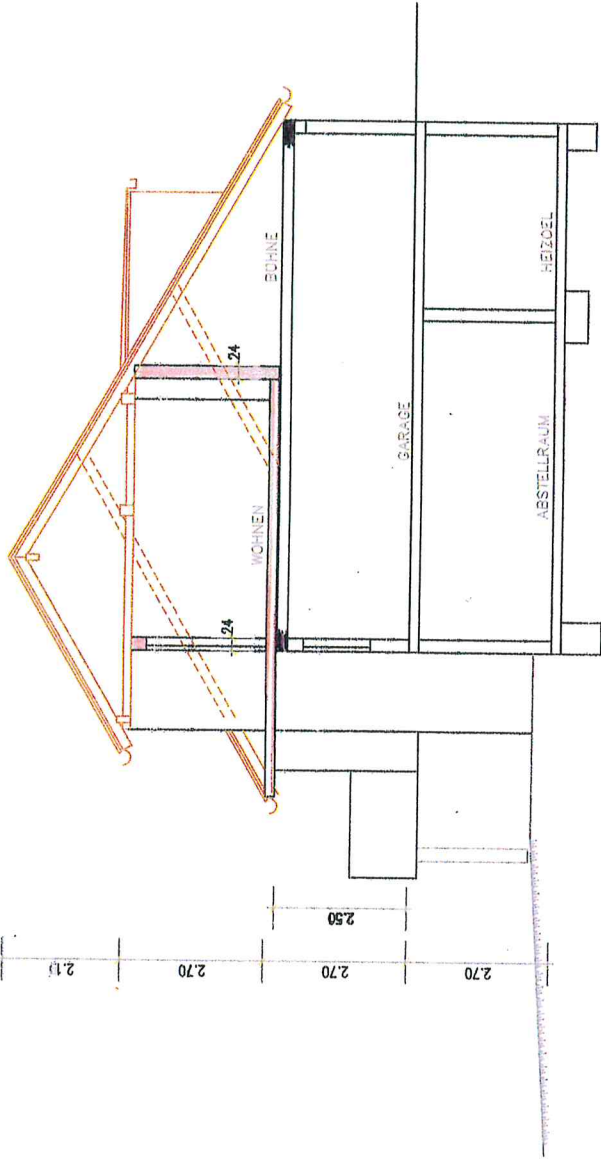


Schnitt 2-2

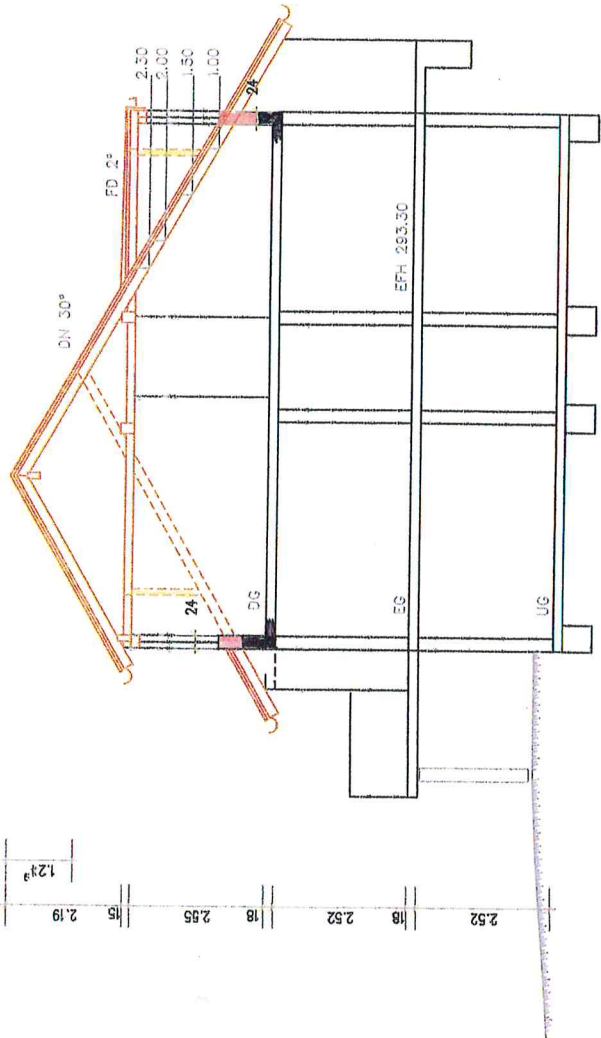


Schnitt 1-1

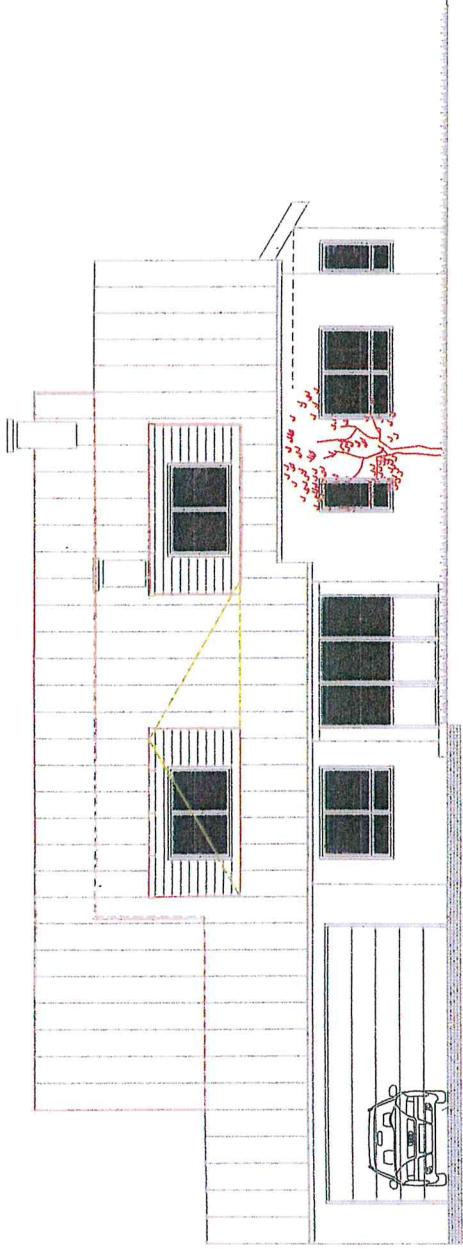


ANSICHT Nord—West

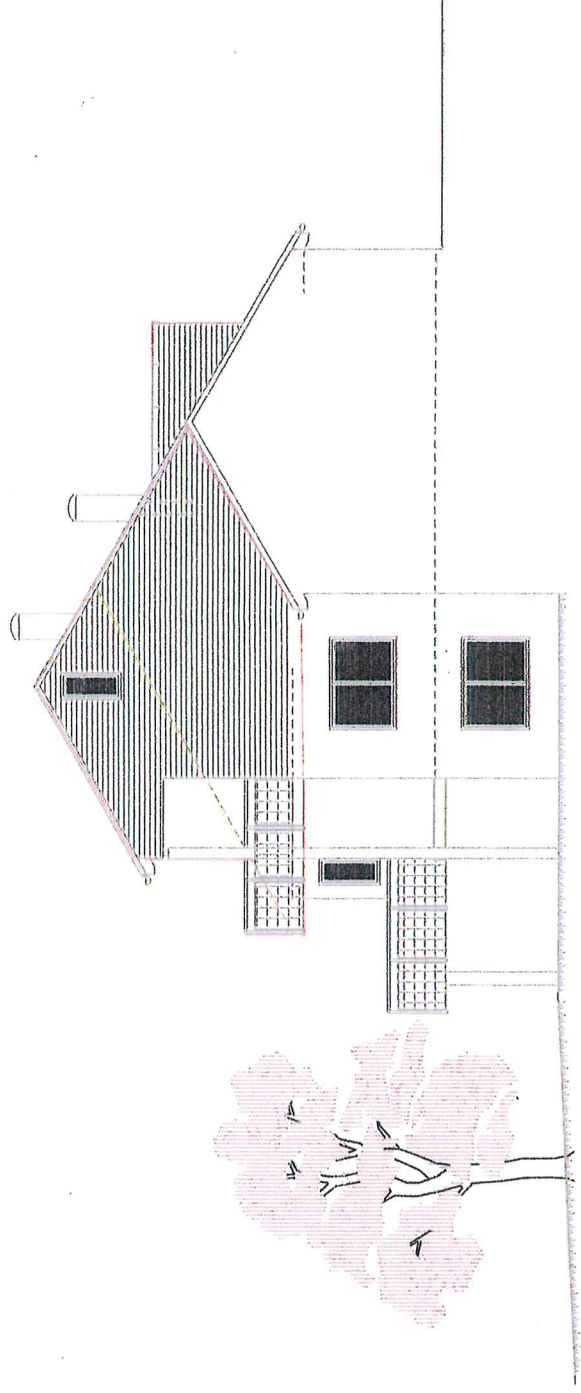

ANSICHT Nord—Ost

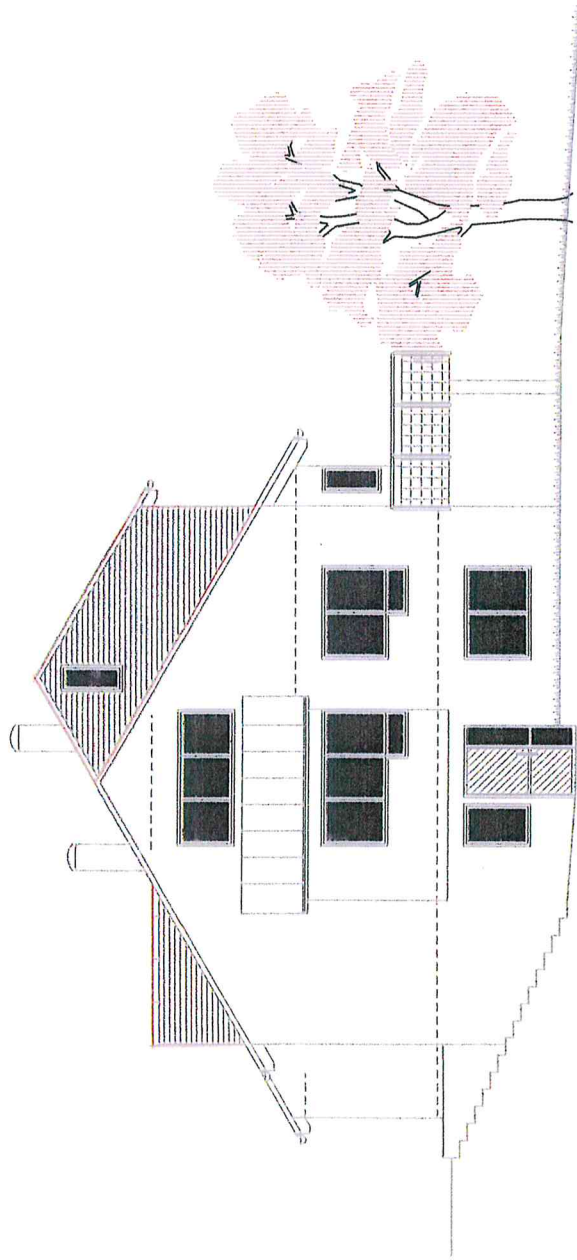


ANSICHT Sued— West

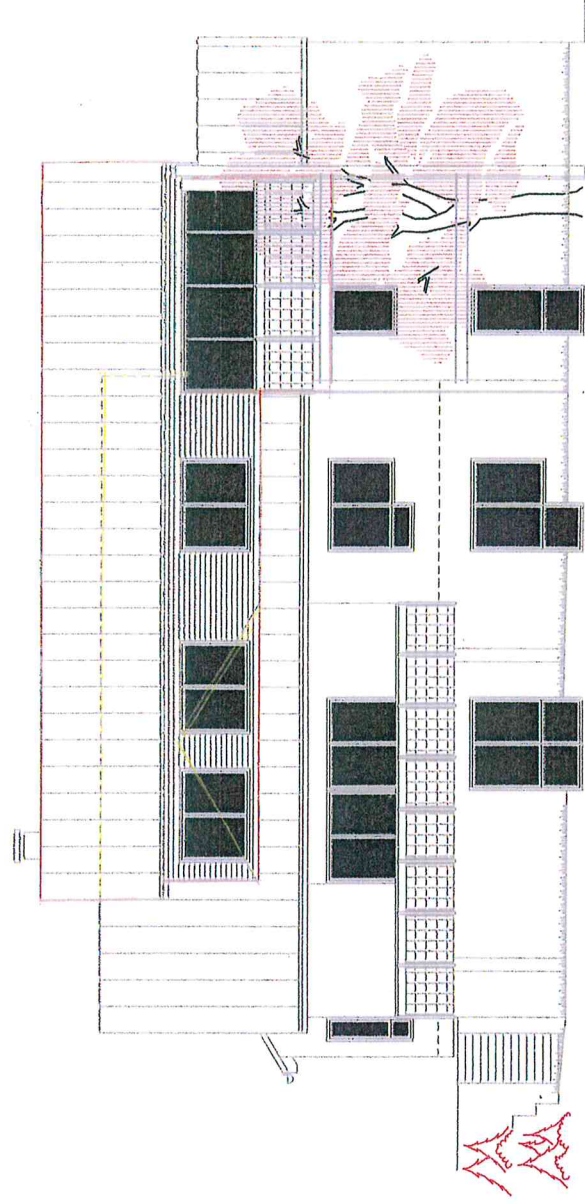

ANSICHT Sued— Ost

Dachgeschoss Umbau
Mozartstrasse 5
Steinenberg

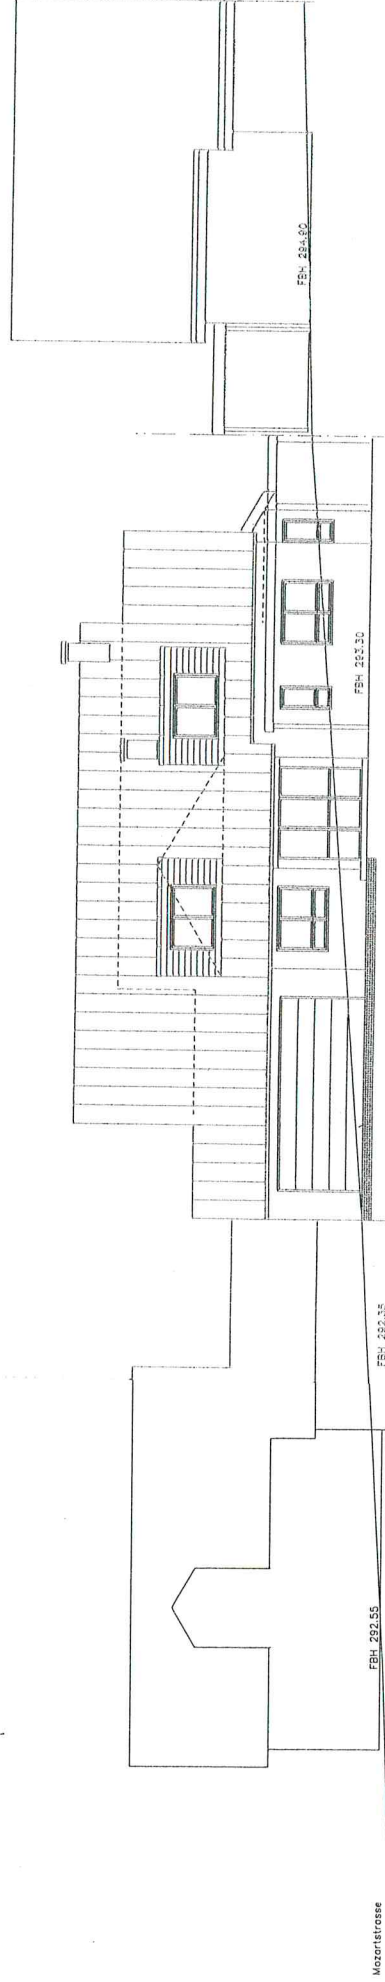

H = 290.00

Ansicht von Mozartstrasse