



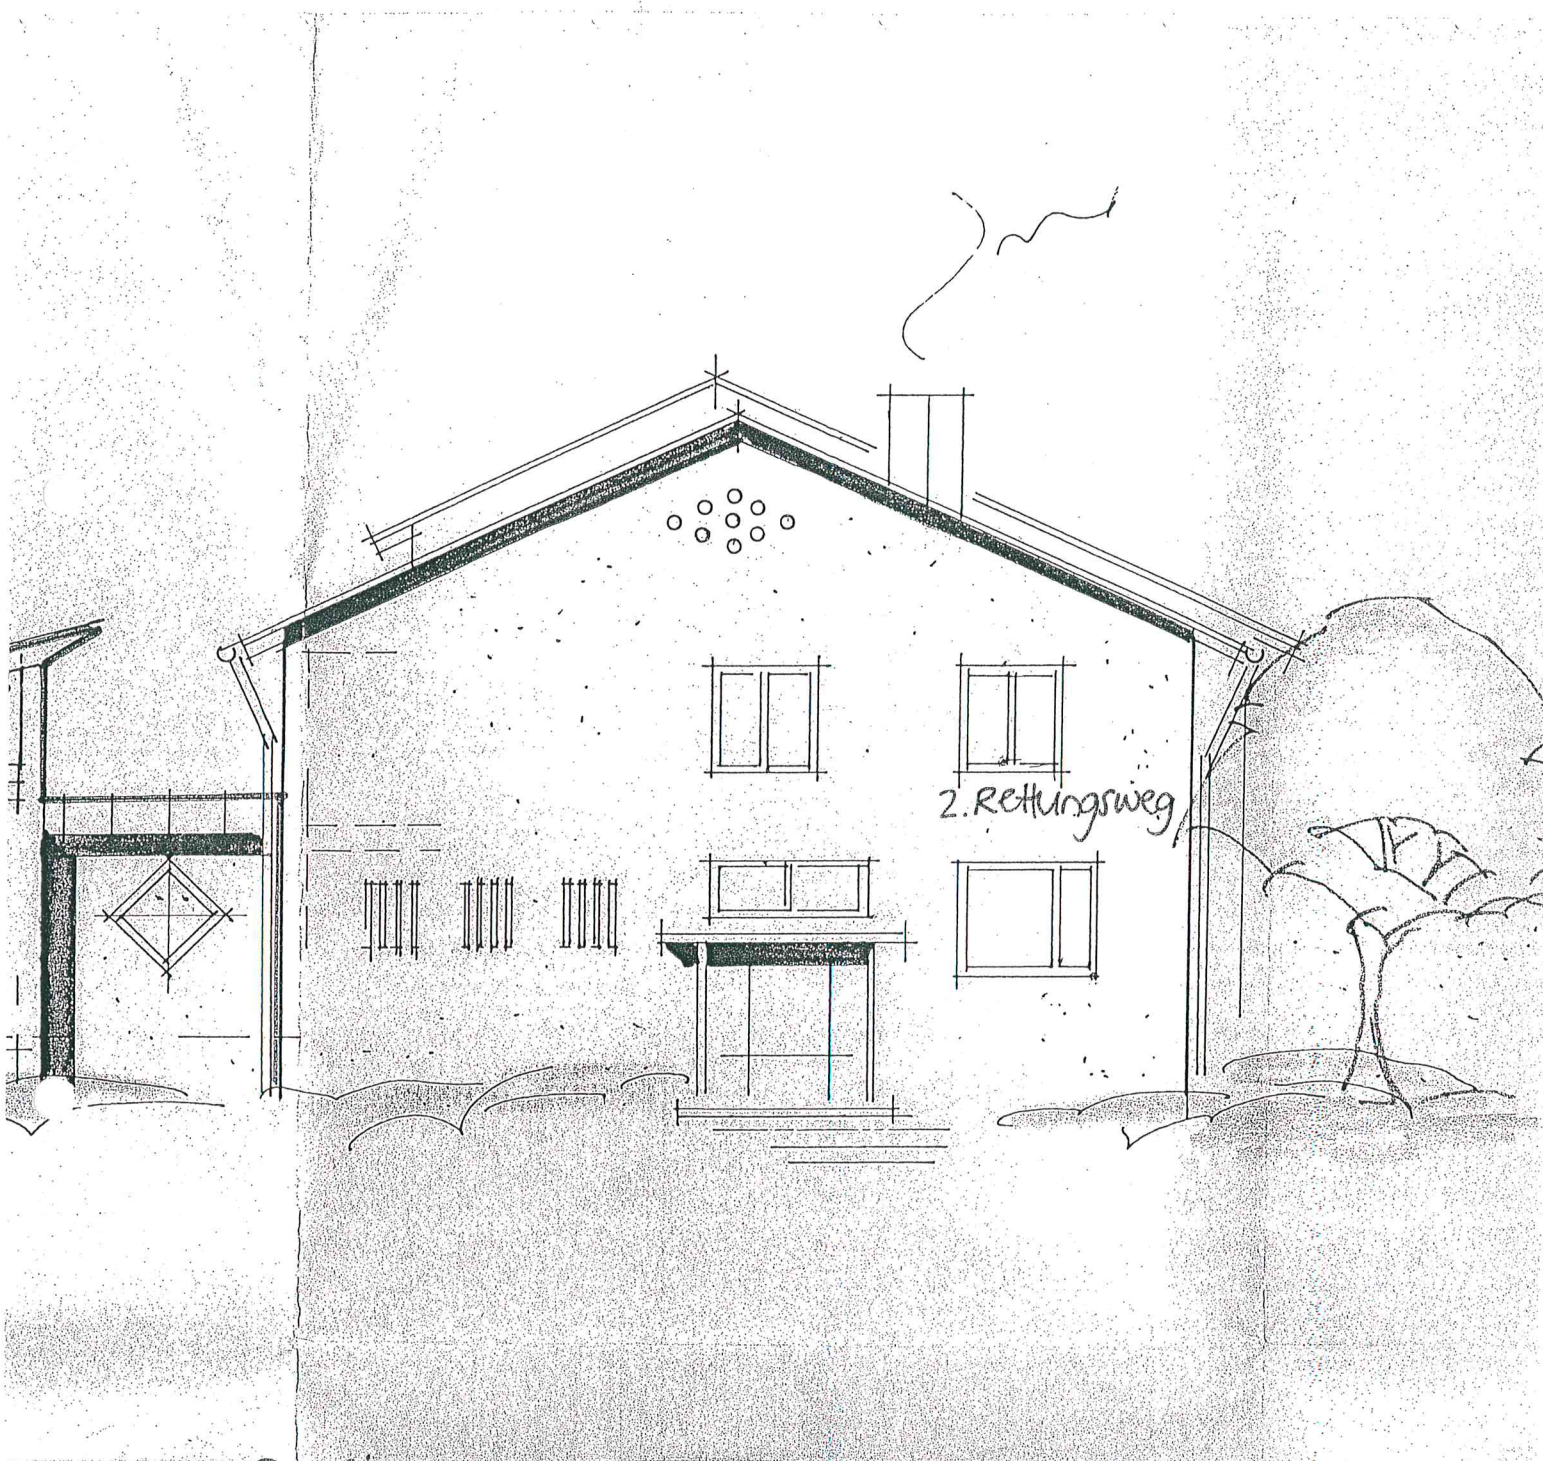


Pappelweg 14
OSTSEITE
Maßstab 1:100

01.05.2019

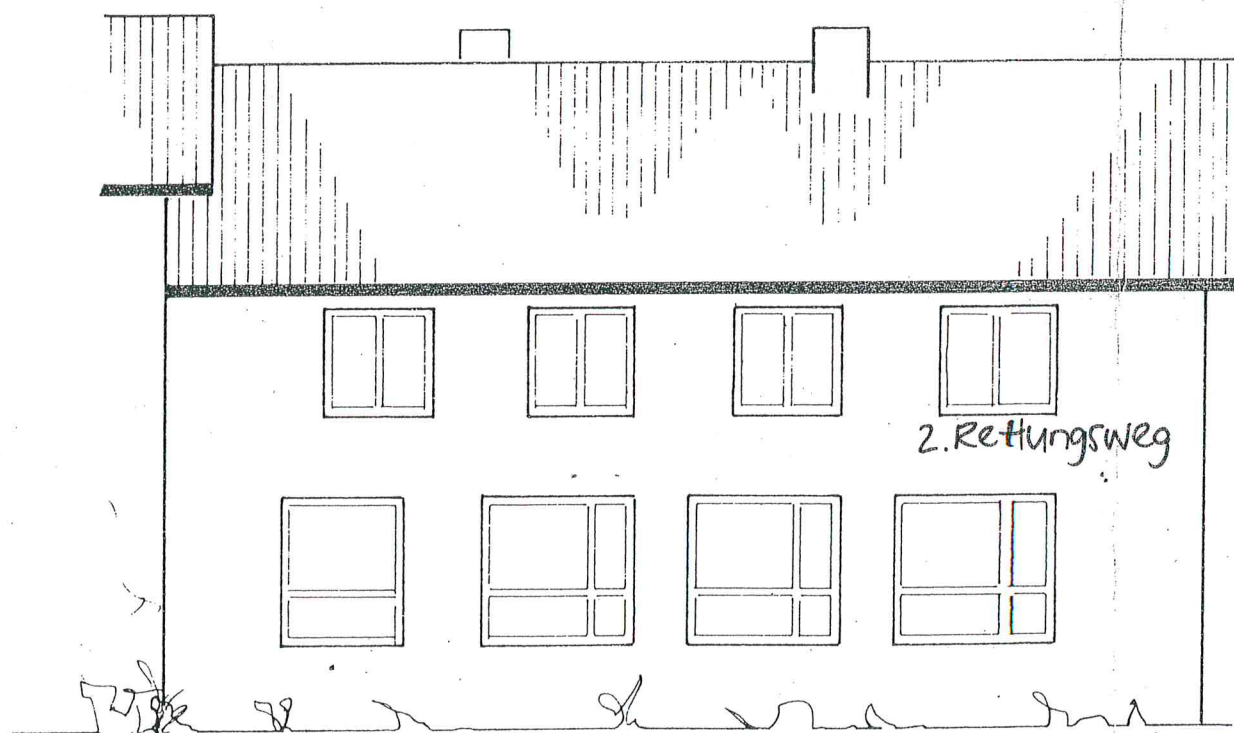

Pappelweg 14
SÜDSEITE
Maßstab 1:100

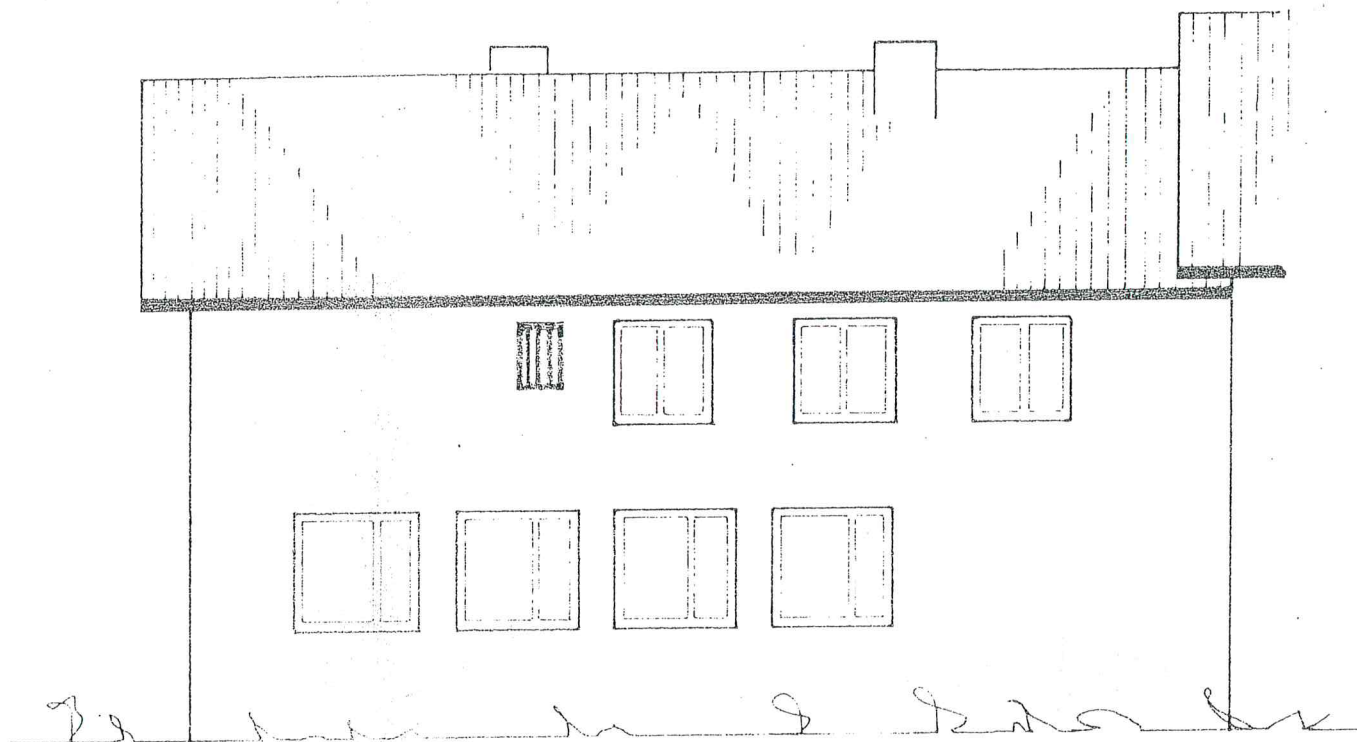

Pappelweg 14
NORDSEITE
Maßstab 1:100

01.03.2019