


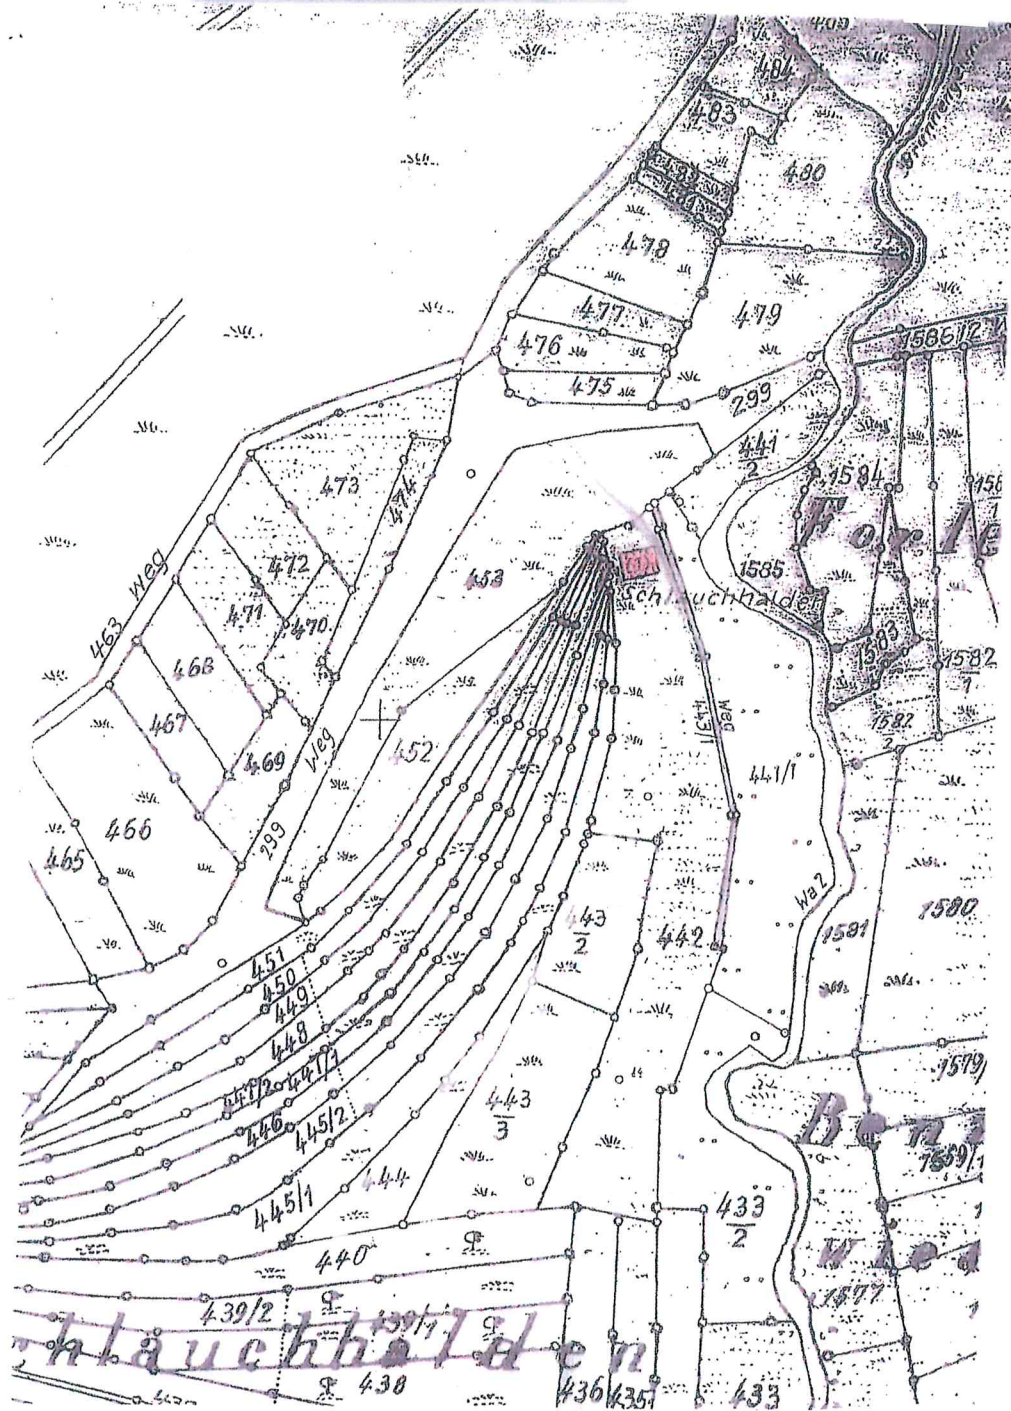


SCHLAUCHHALDEN 1

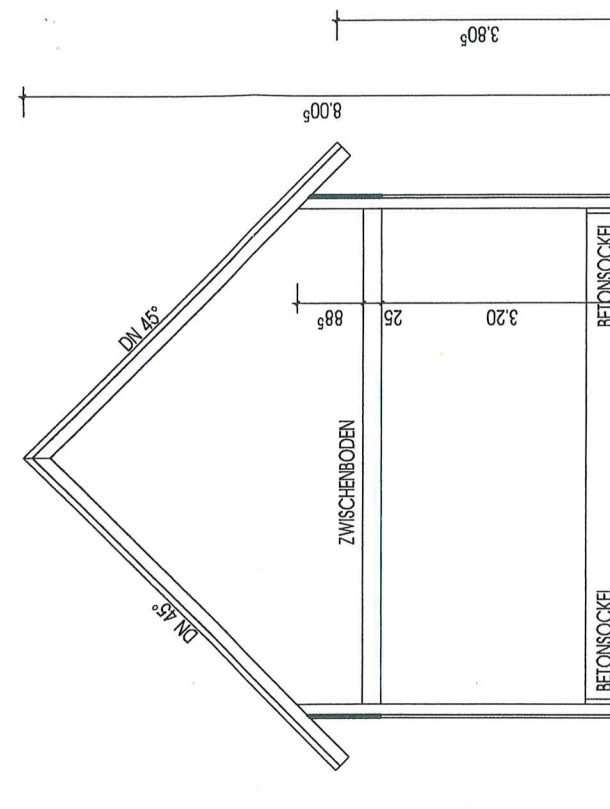

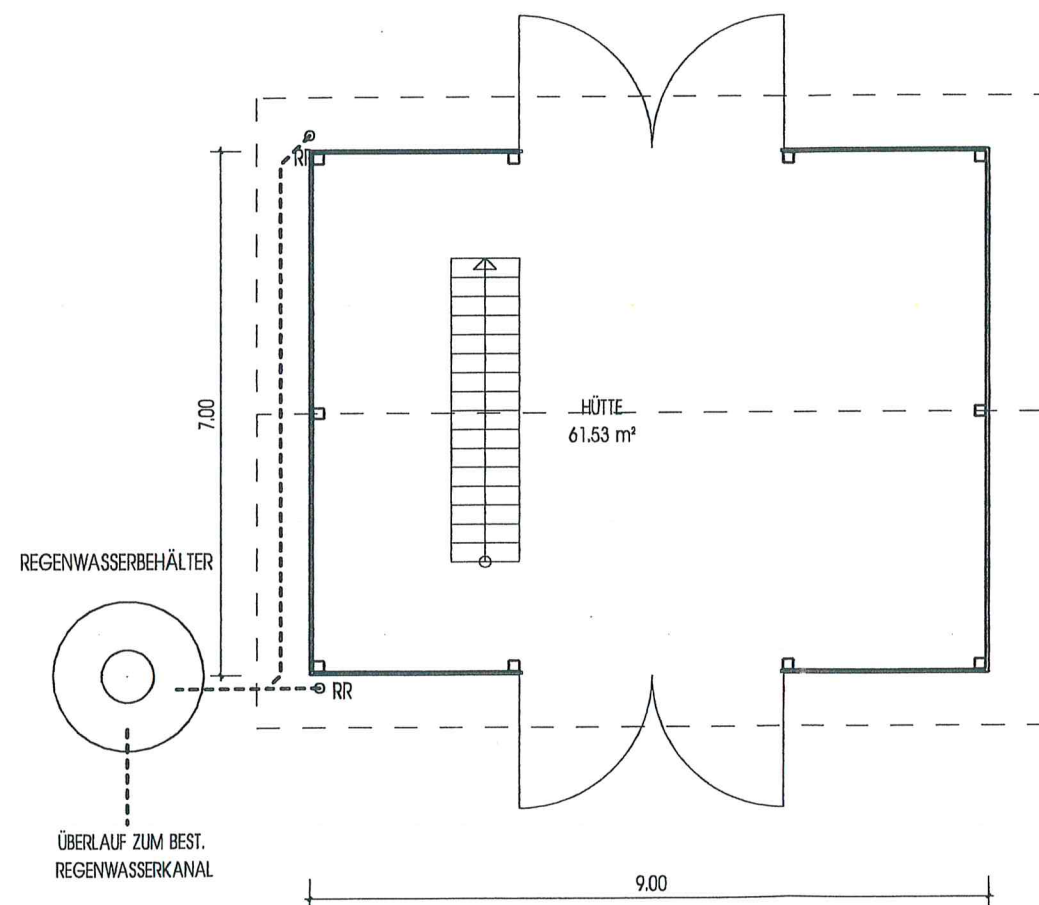

WIEDERAUFBAU
HEUHAUS, GERÄTESCHUPPEN
SCHLAUCHHALDEN FLST. 442
73635 RUDBG.-STEINENBERG

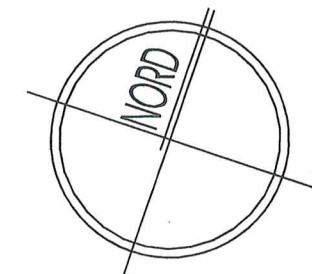


planinhalt: maßstab: 1:100


ERDGESCHOSS
SCHNITT

WIEDERAUFBAU
HEUHAUS, GERÄTESCHUPPEN
SCHLAUCHHALDEN FLST. 442
73635 RUDBG.-STEINENBERG


NORD

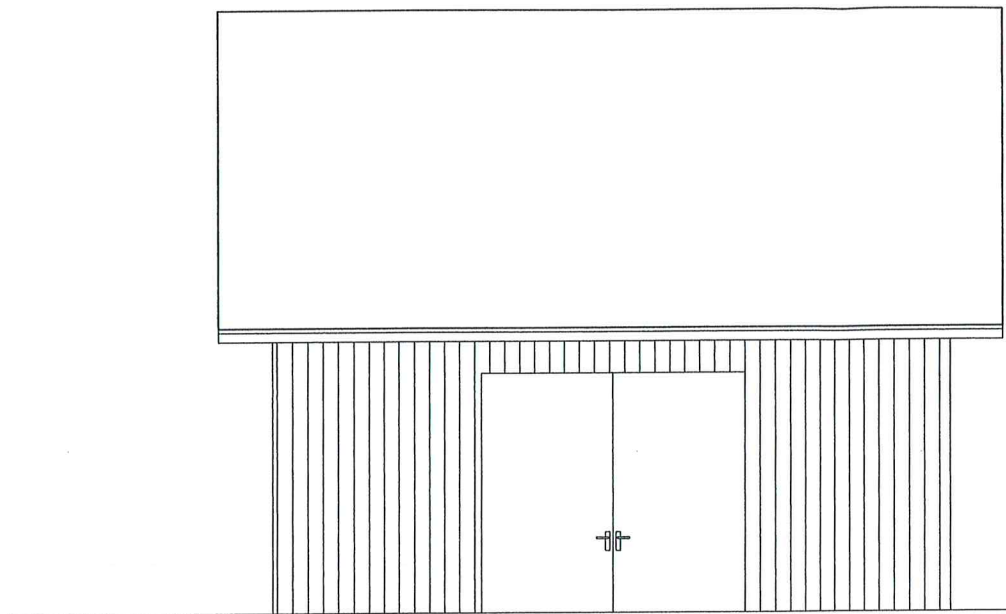


OST

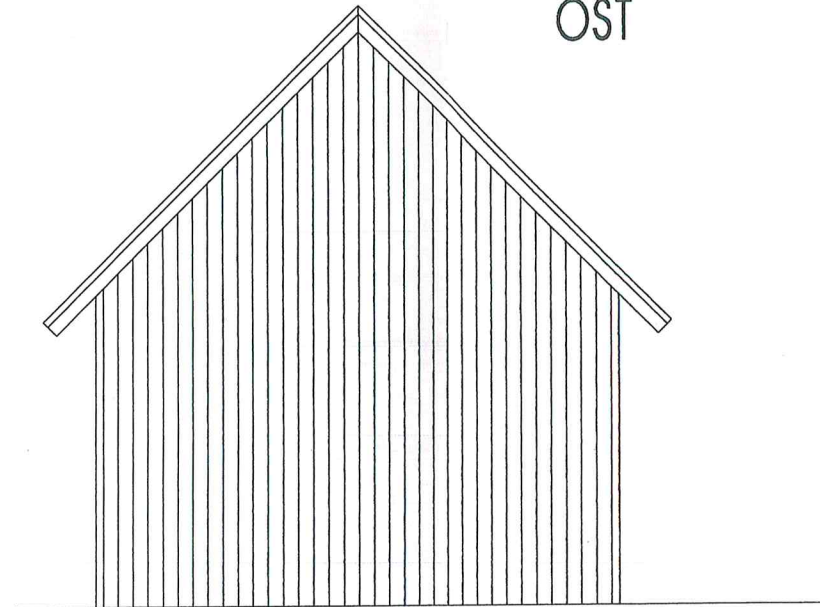

SÜD

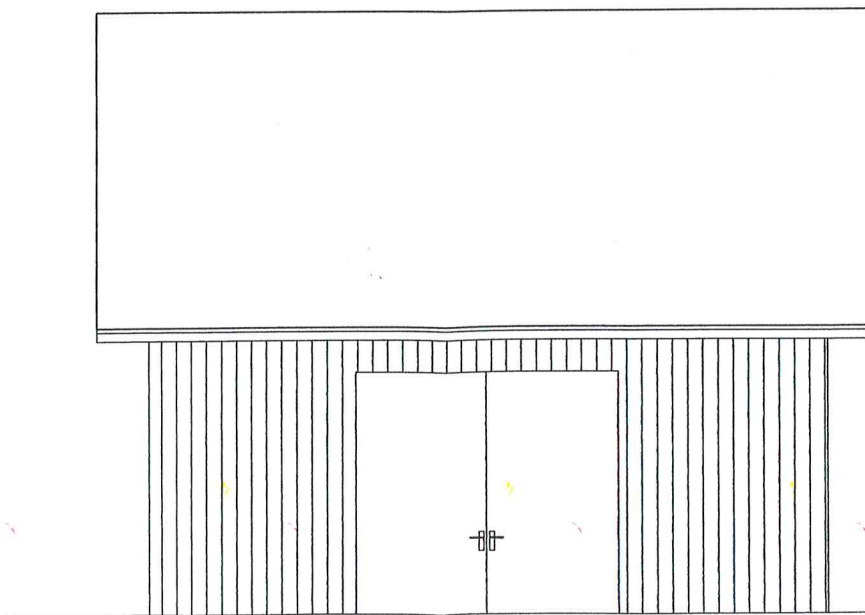

WEST

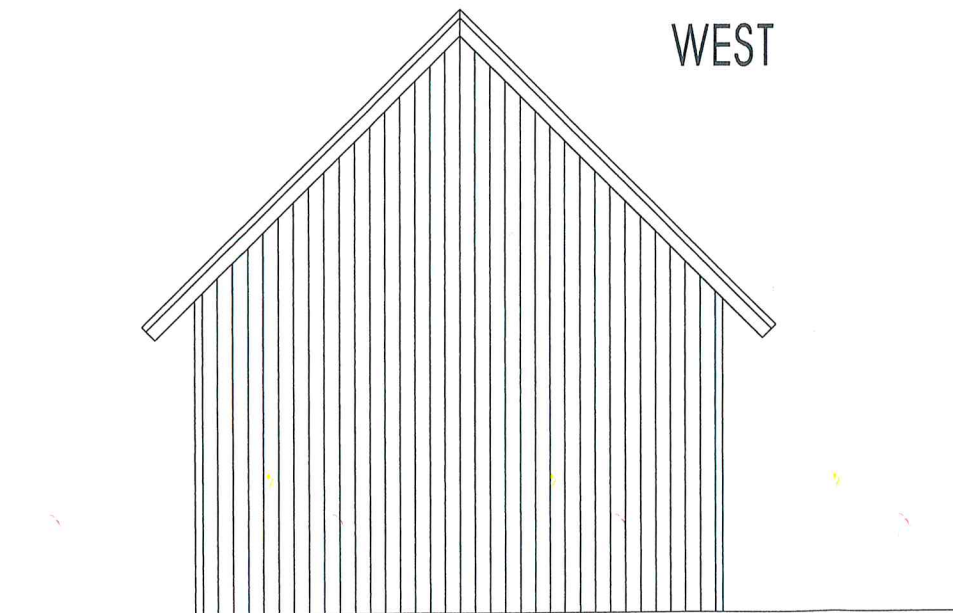

planinhalt:

maßstab: 1:100

ANSICHTEN
NORD, OST, SÜD, WEST