


LAGEPLAN

GEMEINDE RUDERSBERG

M 1:200



GEMARKUNG STEINENBERG

KANALSTRASSE 31+33


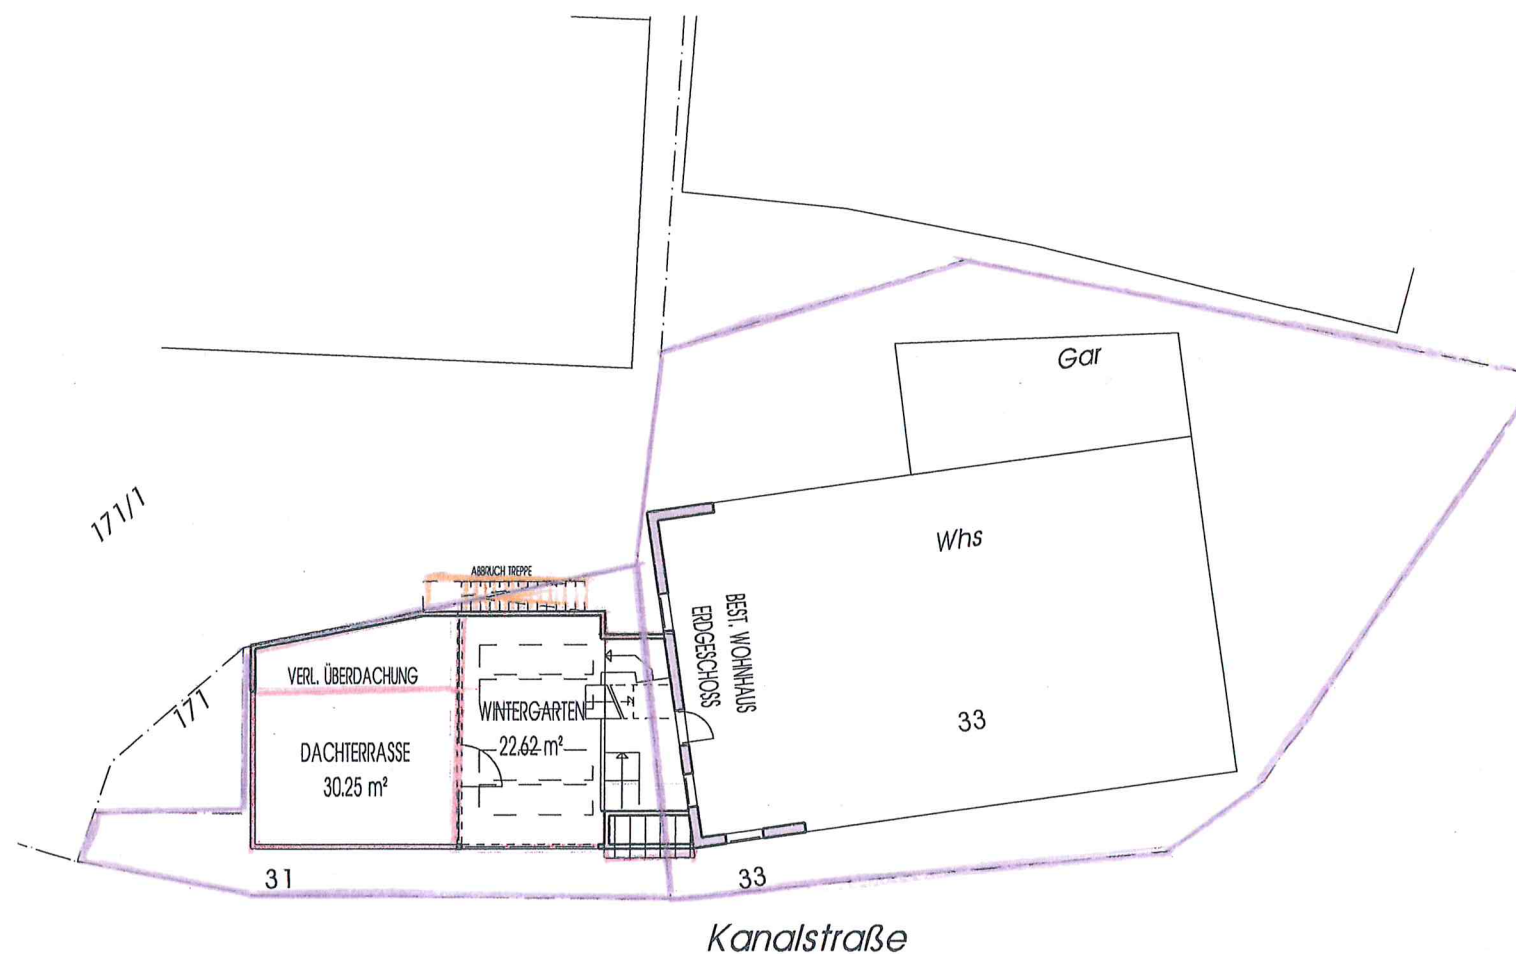


GEFERTIGT: FEB. 2019

ANSICHT SÜDWEST

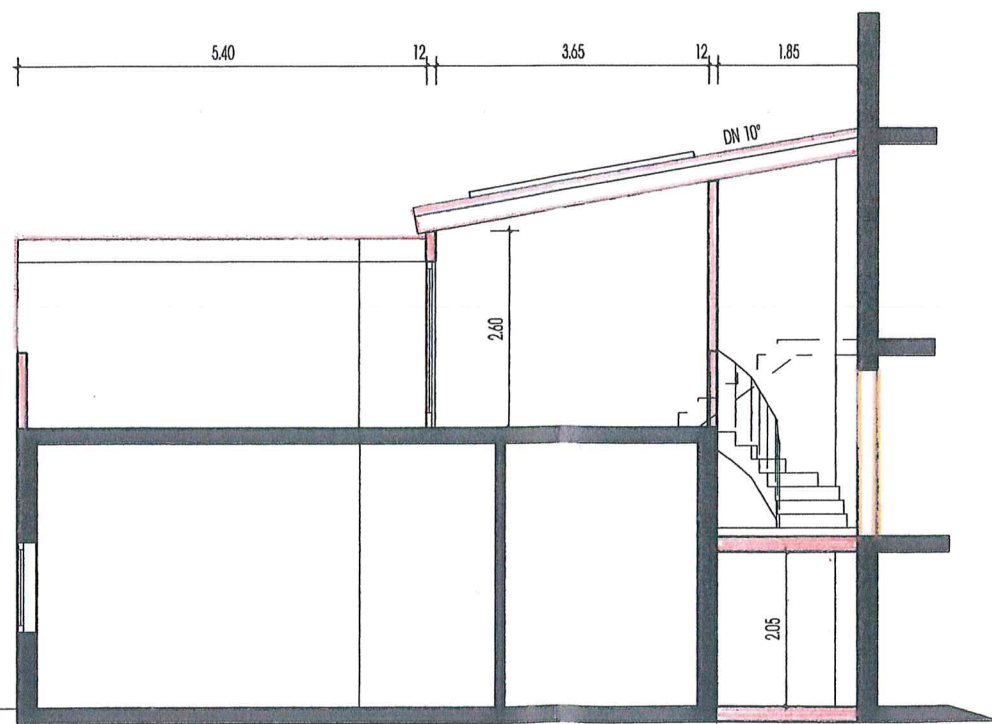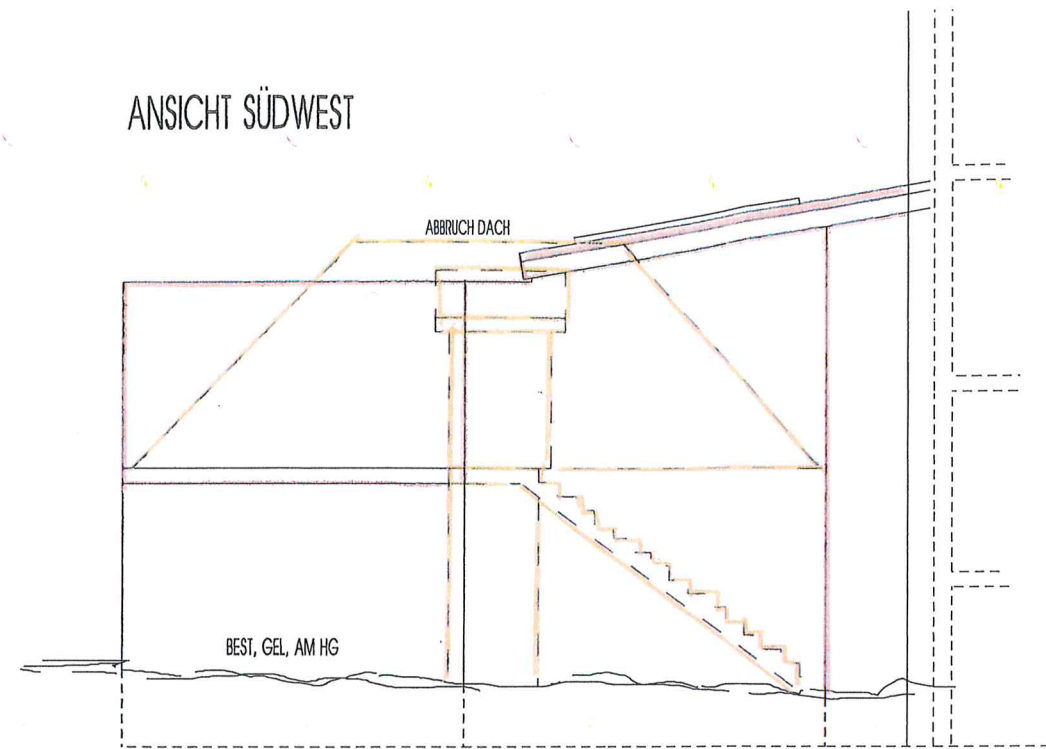

SCHNITT

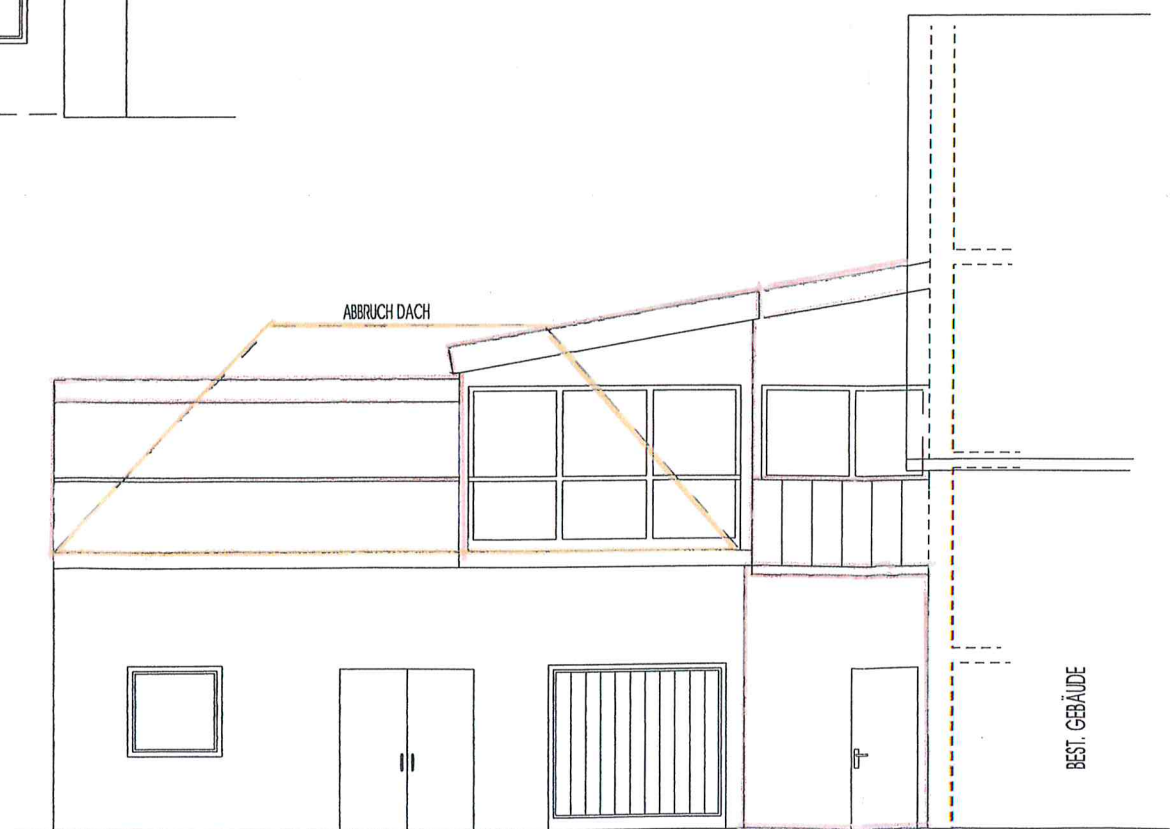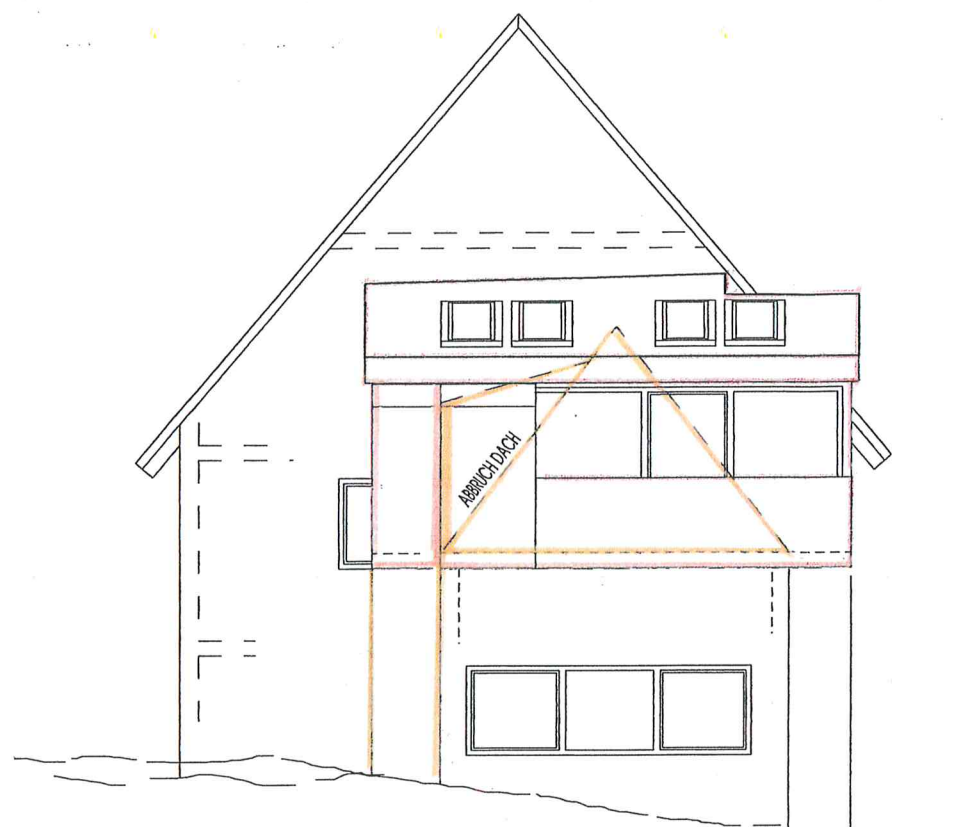

S
N