


Landkreis: Rems-Murr-Kreis
 Gemeinde: Rudersberg
 Gemarkung: Rudersberg

Lageplan

zeichnerischer Teil
 zum Bauantrag (§4 LBOVVO)

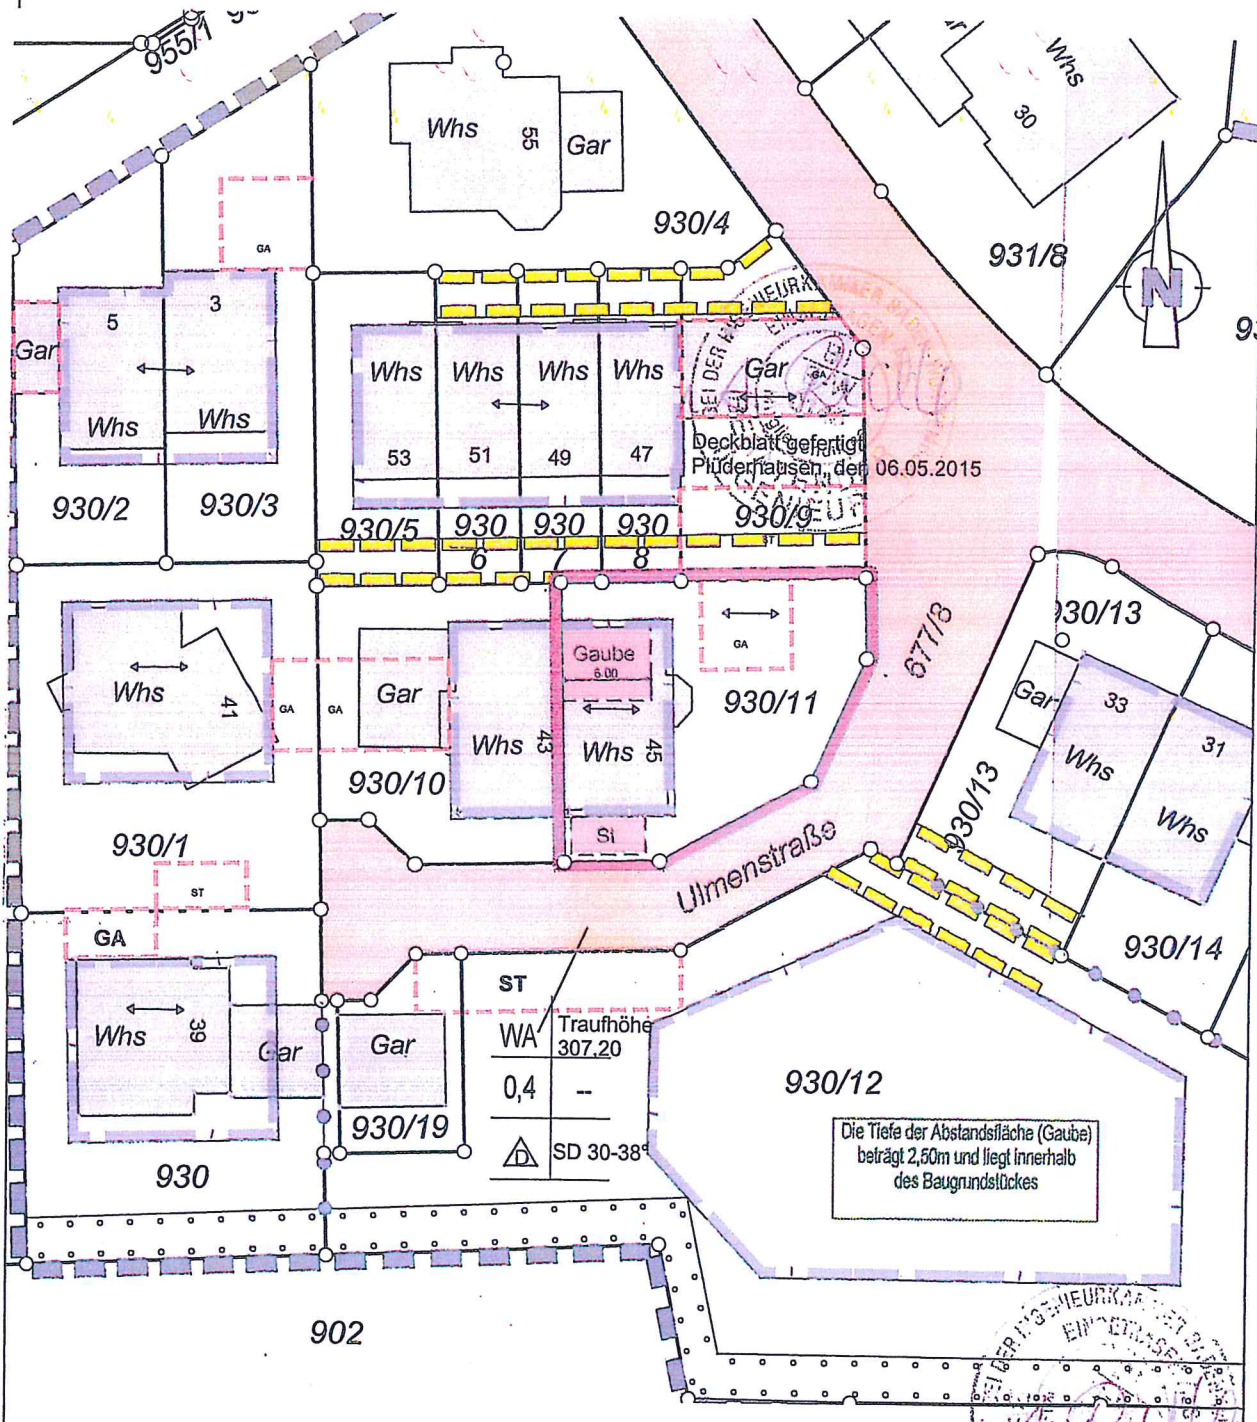


Evtl. unterirdische Versorgungsleitungen und dgl. sind dem Planfertiger nicht bekannt und im vorliegenden Plan nicht enthalten.

Maßstab: 1 : 500

BAUGRUNDSTÜCK GEMEINDE RUDERSBERG
ULMENSTR. 45
FLURSTÜCK NR. 930/11

BAUVORHABEN EINBAU EINER DACHGAUBE

SCHNITT 1-1

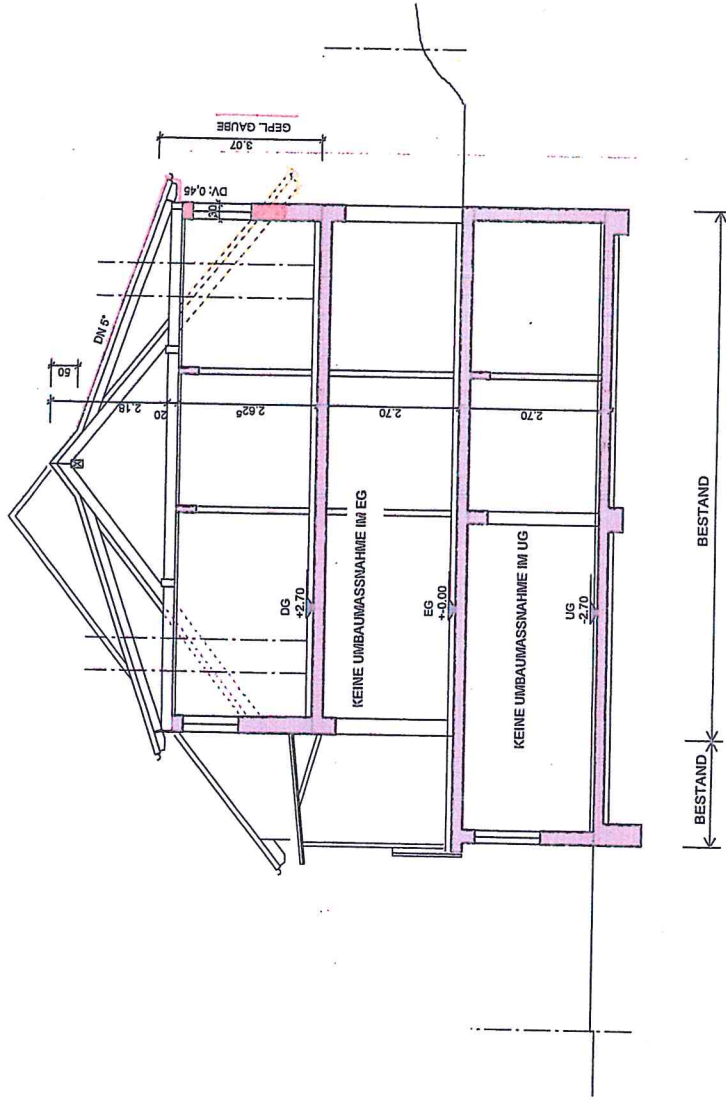



BAUGRUNDSTÜCK GEMEINDE RUDERSBERG
ULMENSTR. 45
FLURSTÜCK NR. 930/11

BAUVORHABEN EINBAU EINER DACHGAUBE

ANSICHT OST



ANSICHT NORD



ANSICHT SÜD

BAUGRUNDSTÜCK GEMEINDE RUDERSBERG
ULMENSTR. 45
FLURSTÜCK NR. 930/11

BAUVORHABEN

EINBAU EINER DACHGAUBE

ANSICHT NORD
ANSICHT SÜD