


Landkreis: Rems-Murr-Kreis  
Stadt/Gemeinde: Rudersberg  
Gemarkung: Schlechtbach  
Flur: Michelau (2)


# LAGEPLAN

zeichnerischer Teil zum Bauantrag  
( § 4 LBOVVO )

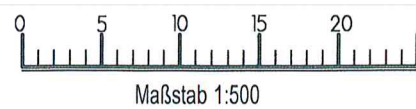





# SÜDEN

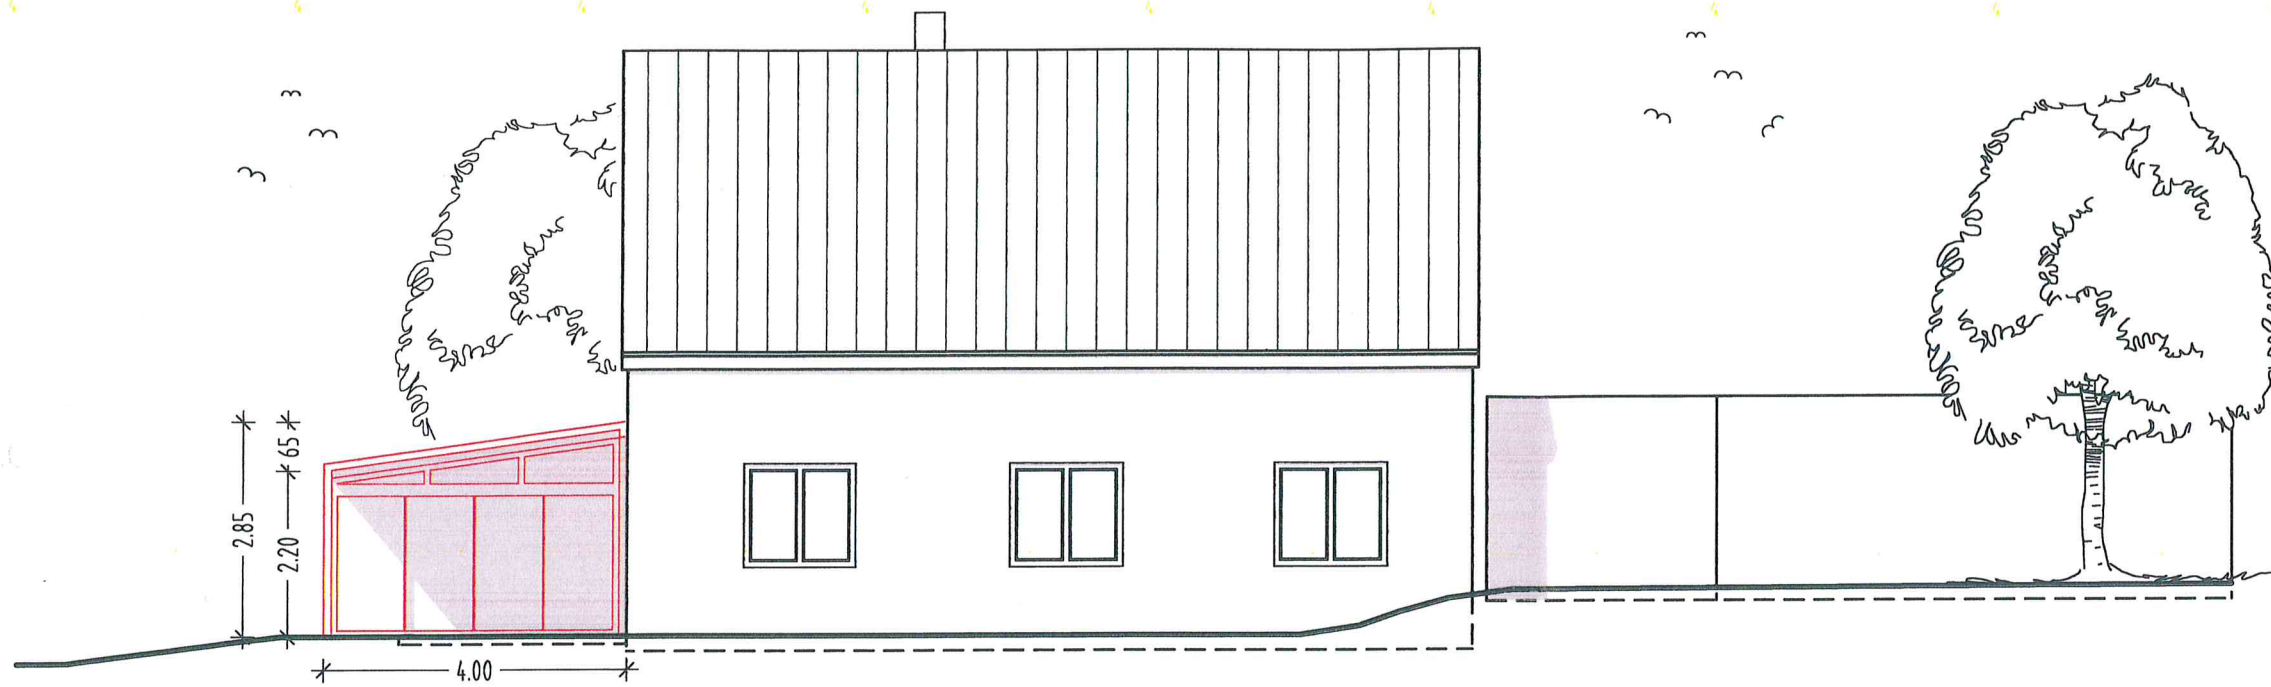

# WESTEN

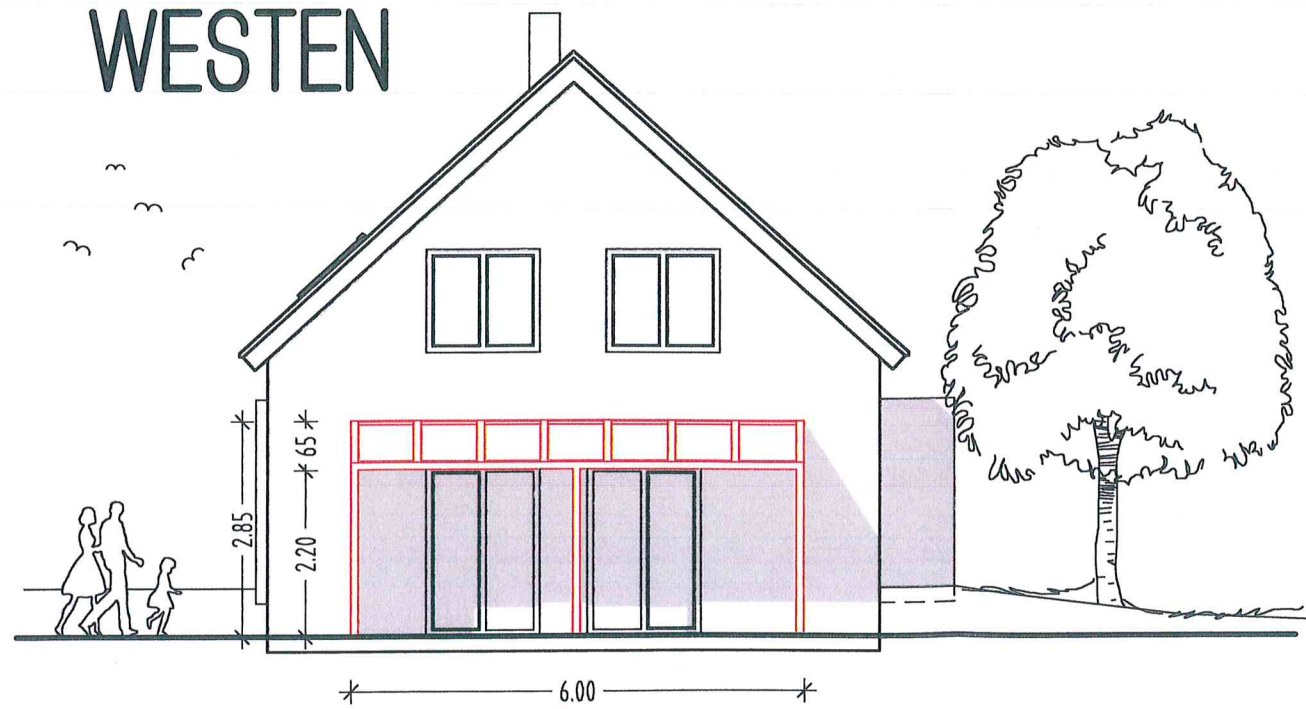

NORDEN

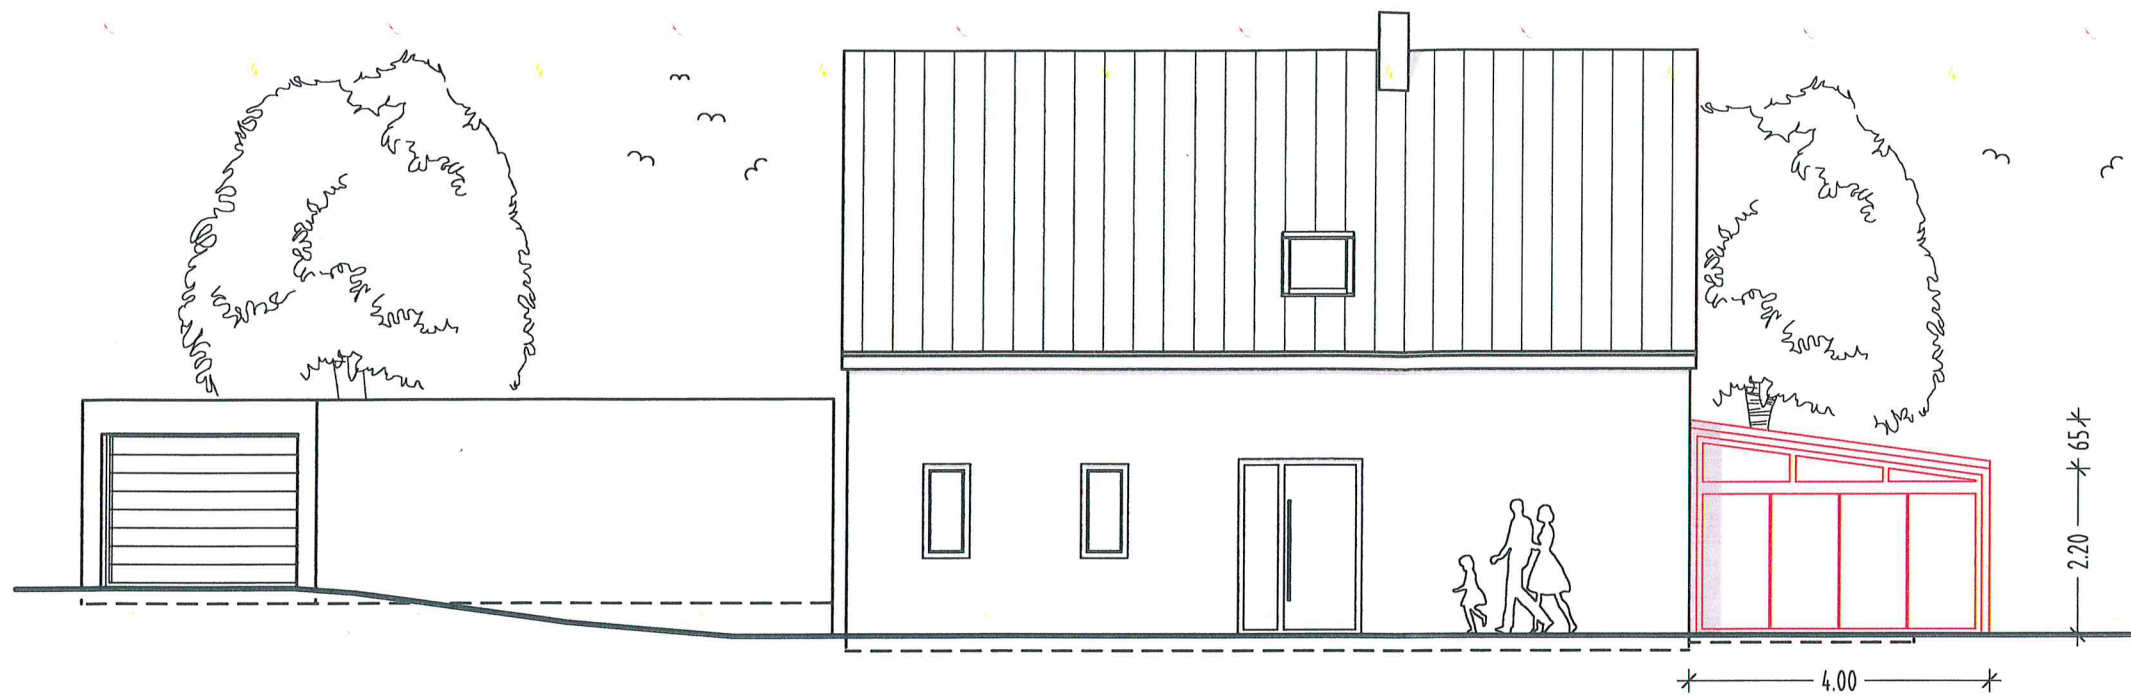

OSTEN

