




Kreis : Rems-Murr-Kreis
Gemeinde: Rudersberg
Gemarkung: Schlechtbach
Flur : 3 (Mittelschlechtbach)

LAGEPLAN-SKIZZE

M 1.500

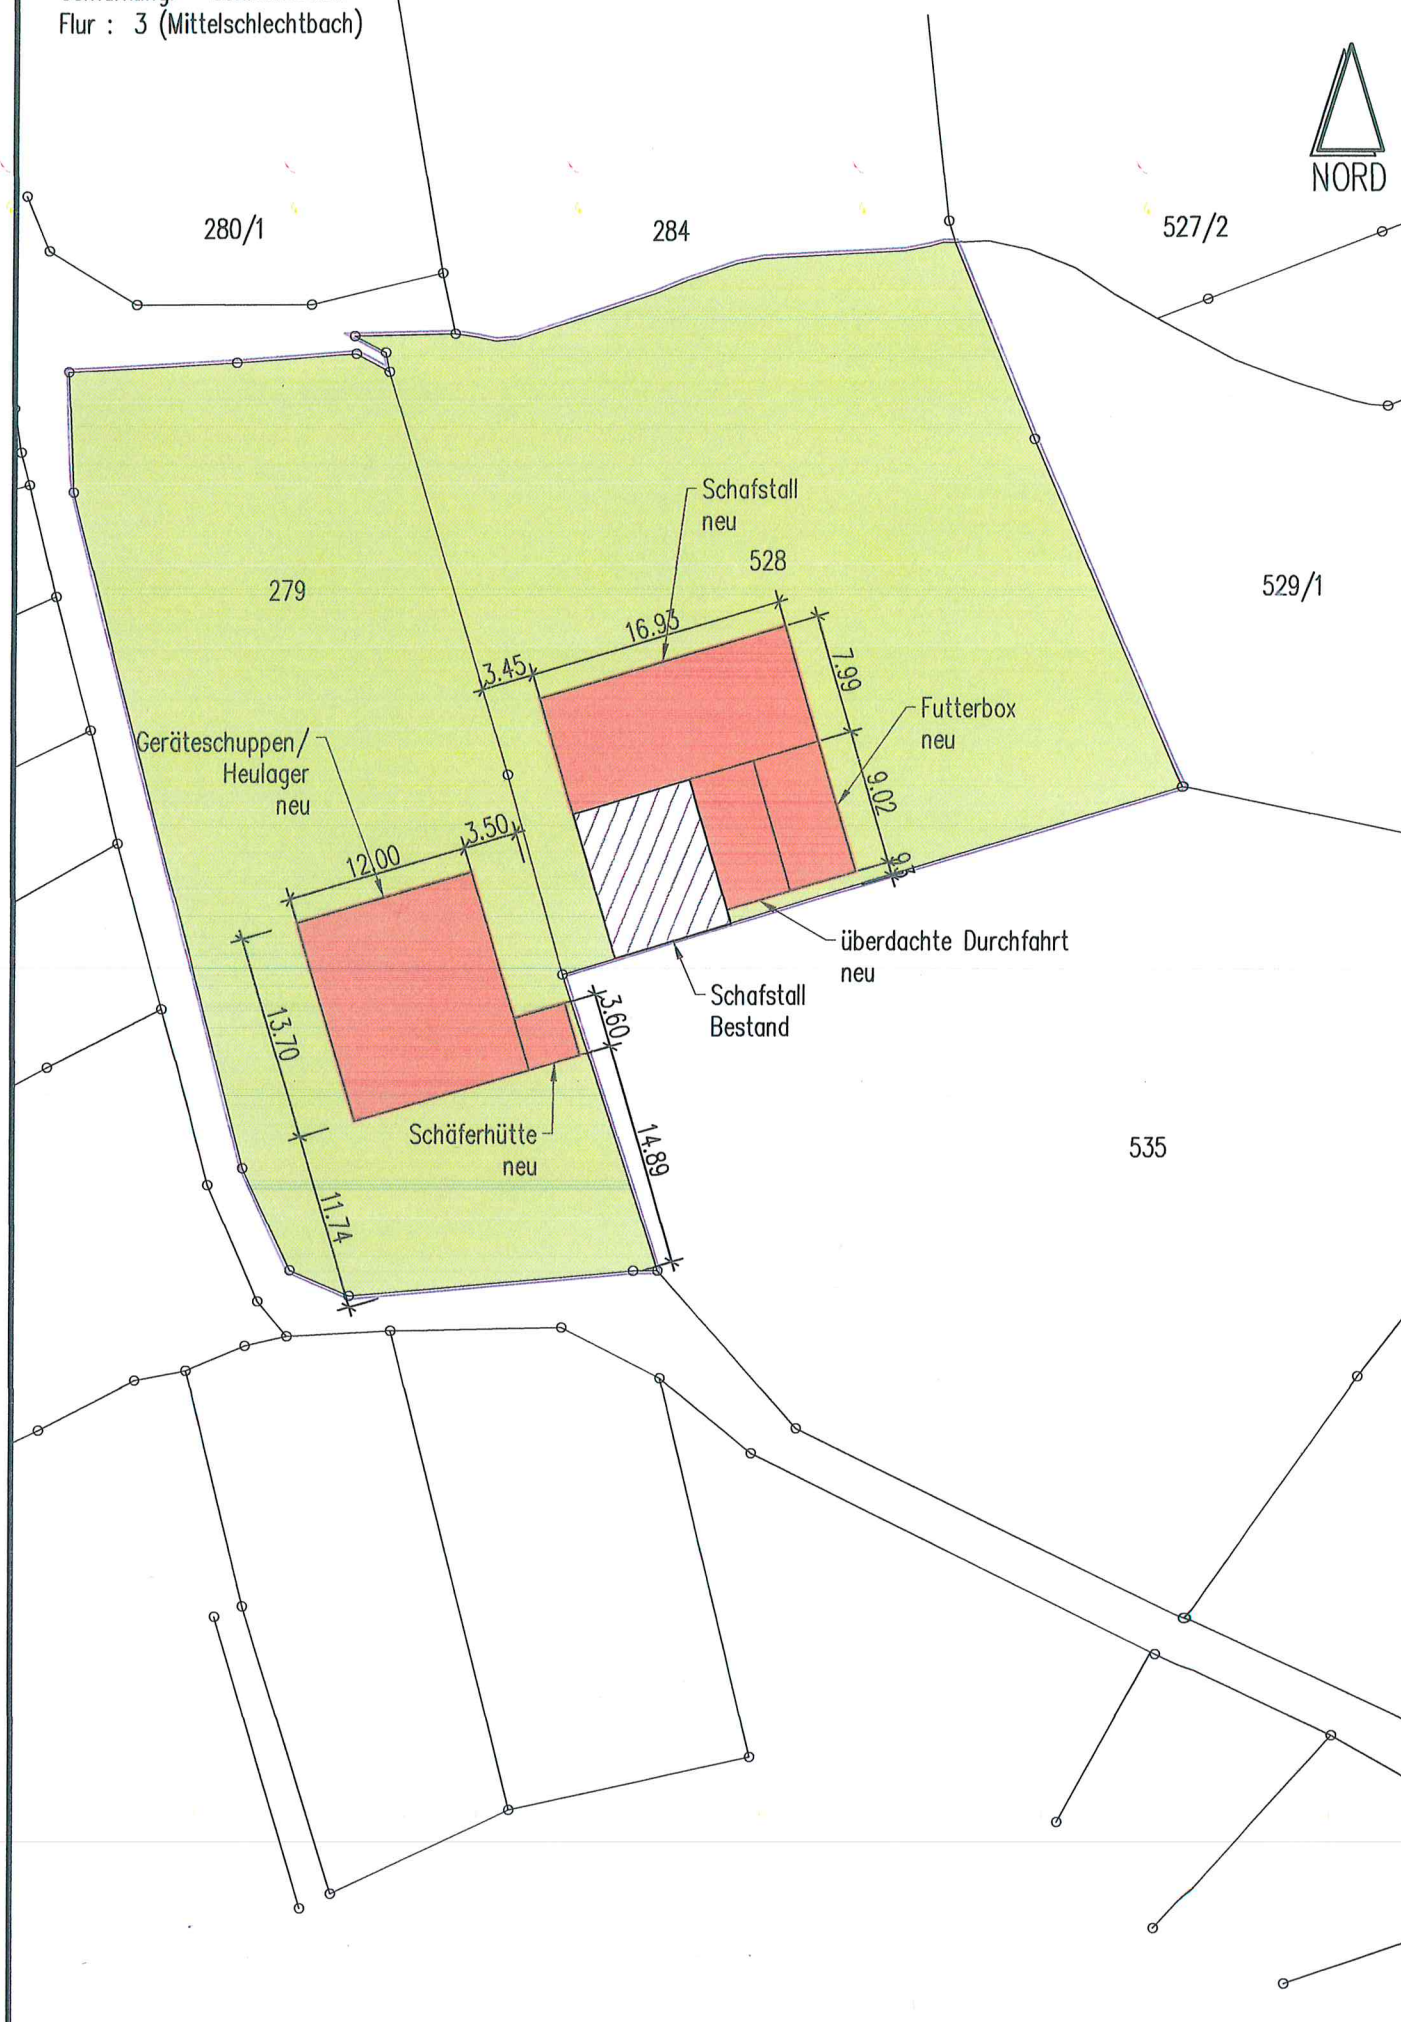

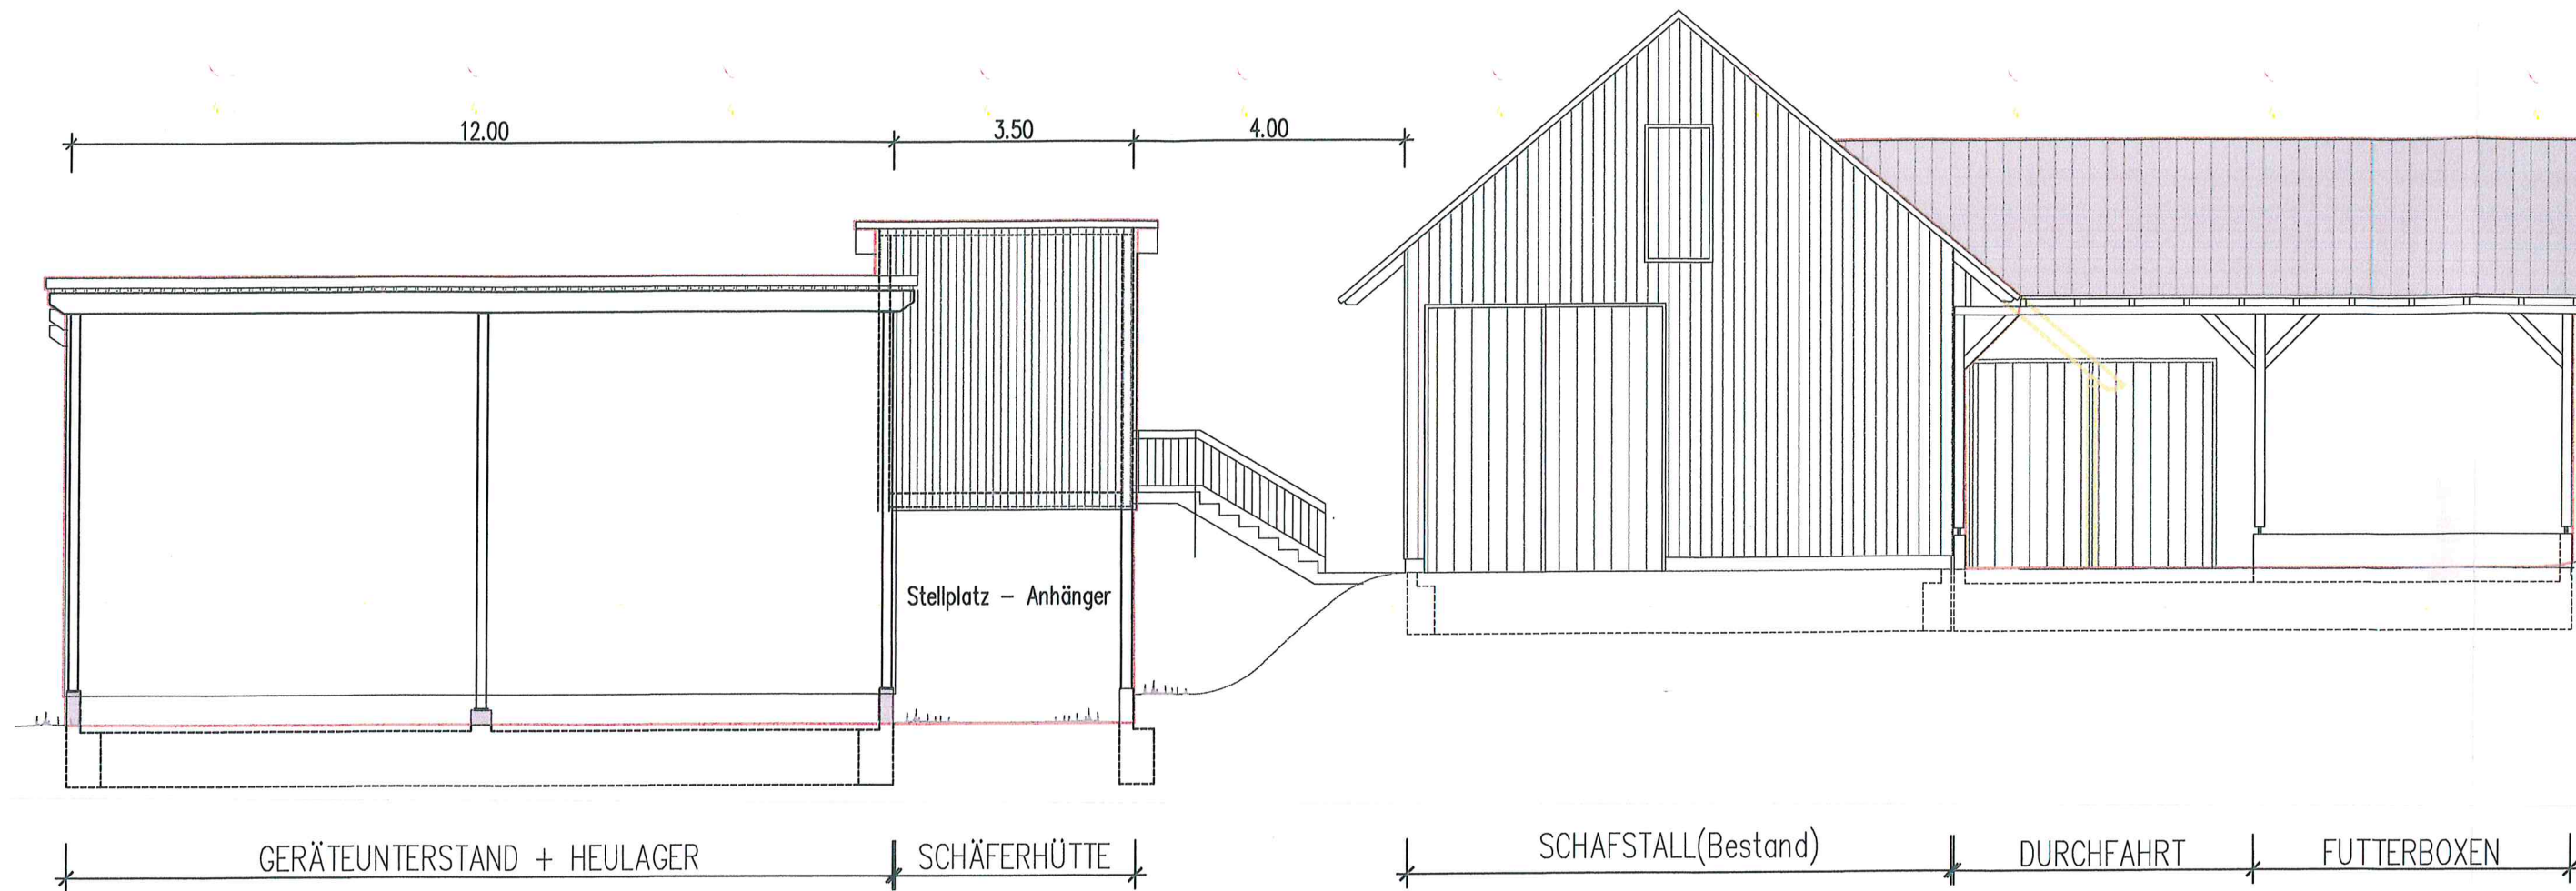


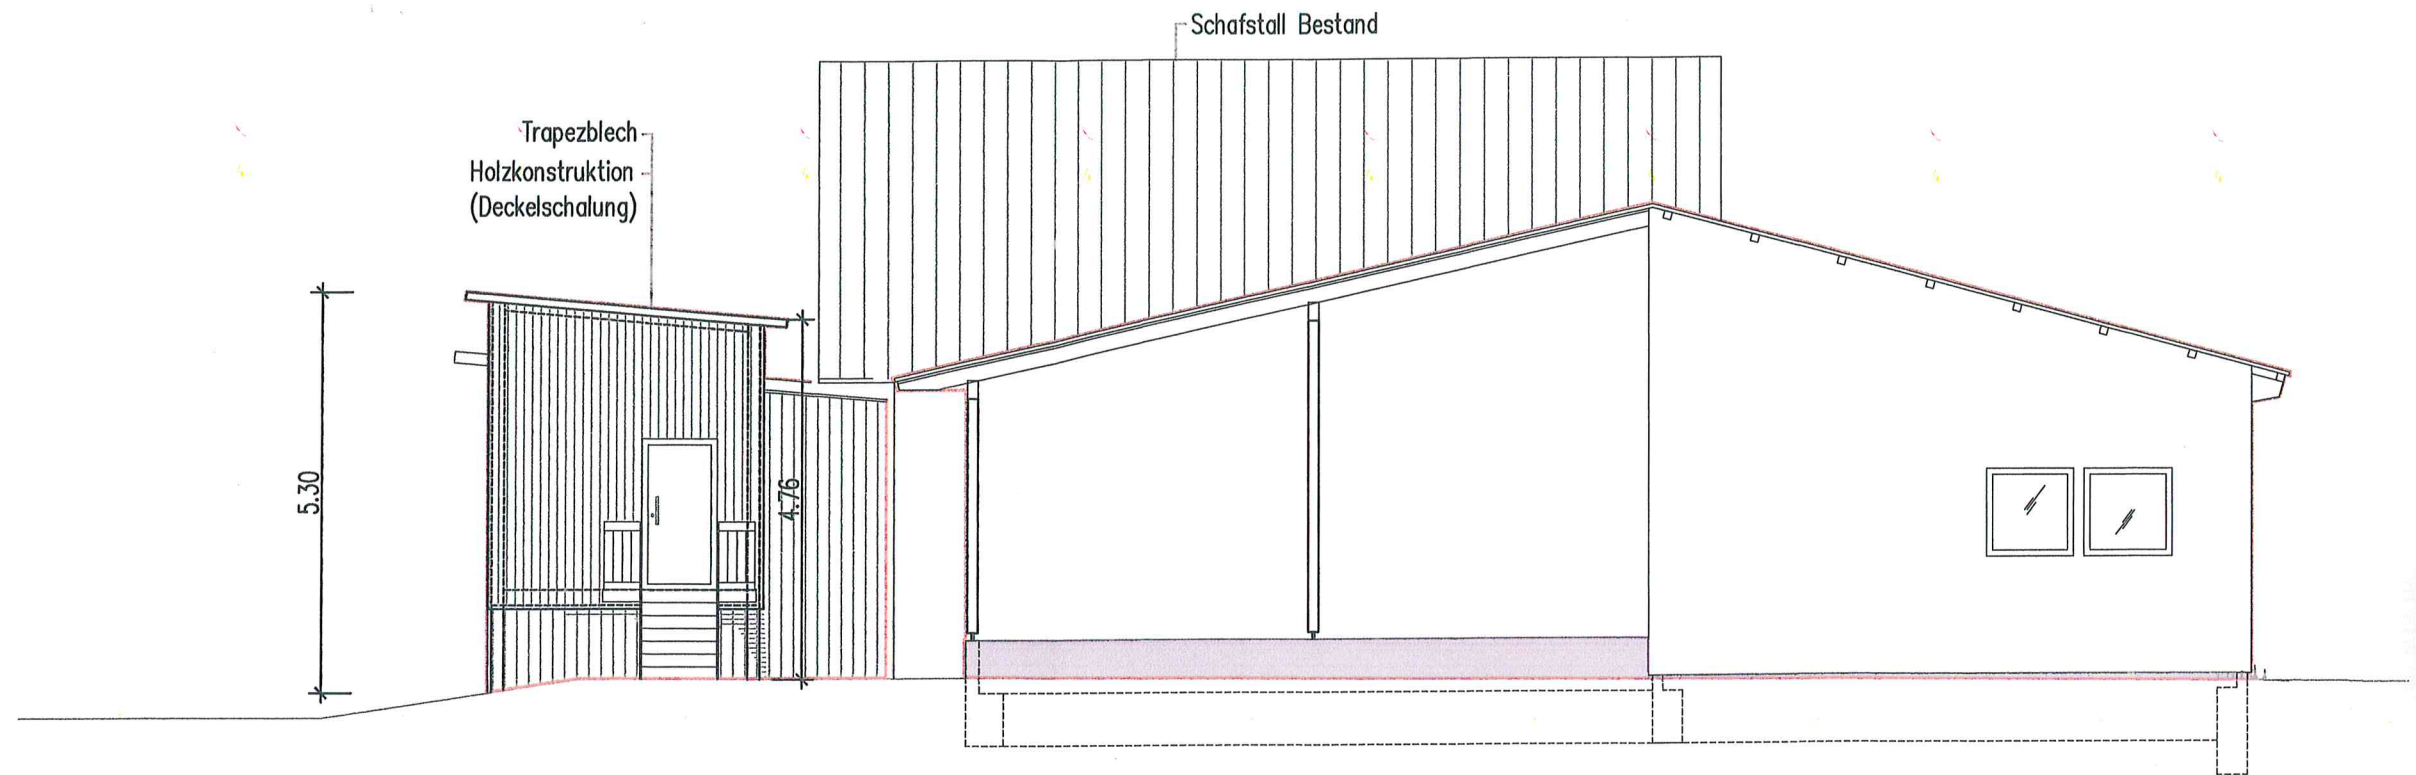

SCHÄFERHÜTTE


FUTTERBOXEN;
DURCHFABRT

SCHAFSTALL

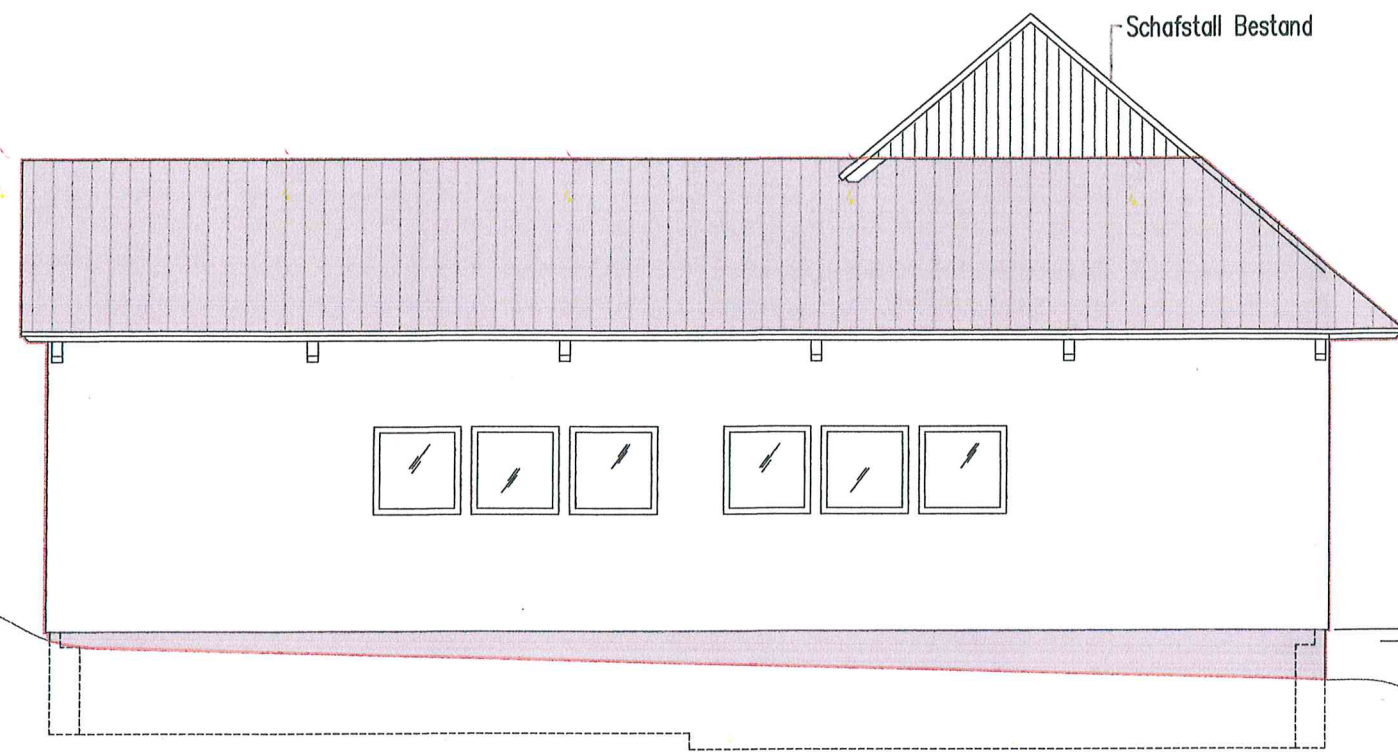

Schafstall Bestand

SCHAFSTALL(neu)

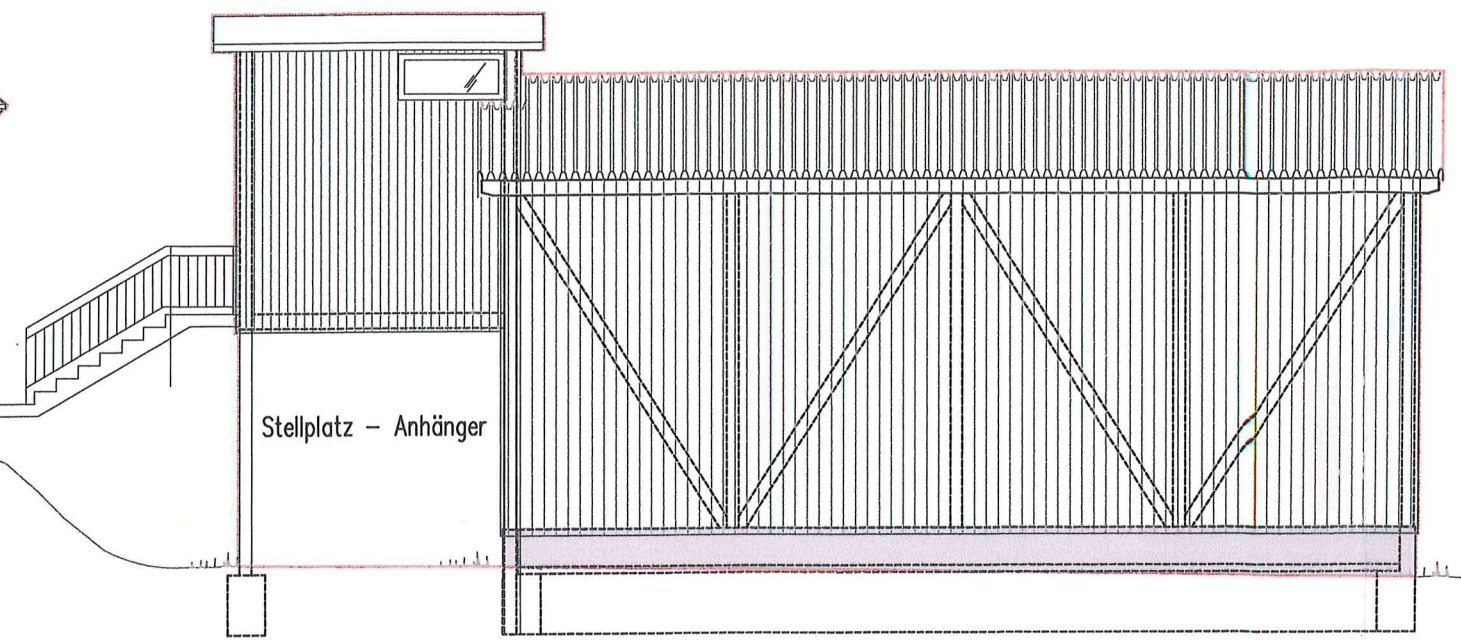

Stellplatz - Anhänger

SCHÄFERHÜTTE

GERÄTEUNTERSTAND + HEULAGER

