



Rems-Murr-Kreis
Gemeinde Rudersberg
Gemarkung Schlechtbach
Flur 1 (Lindental)
Auszug aus dem Liegenschaftskataster
Zeichnerischer Teil zum Bauantrag (§ 4 LBOVVO)

0 5 10 15m

Maßstab 1:250

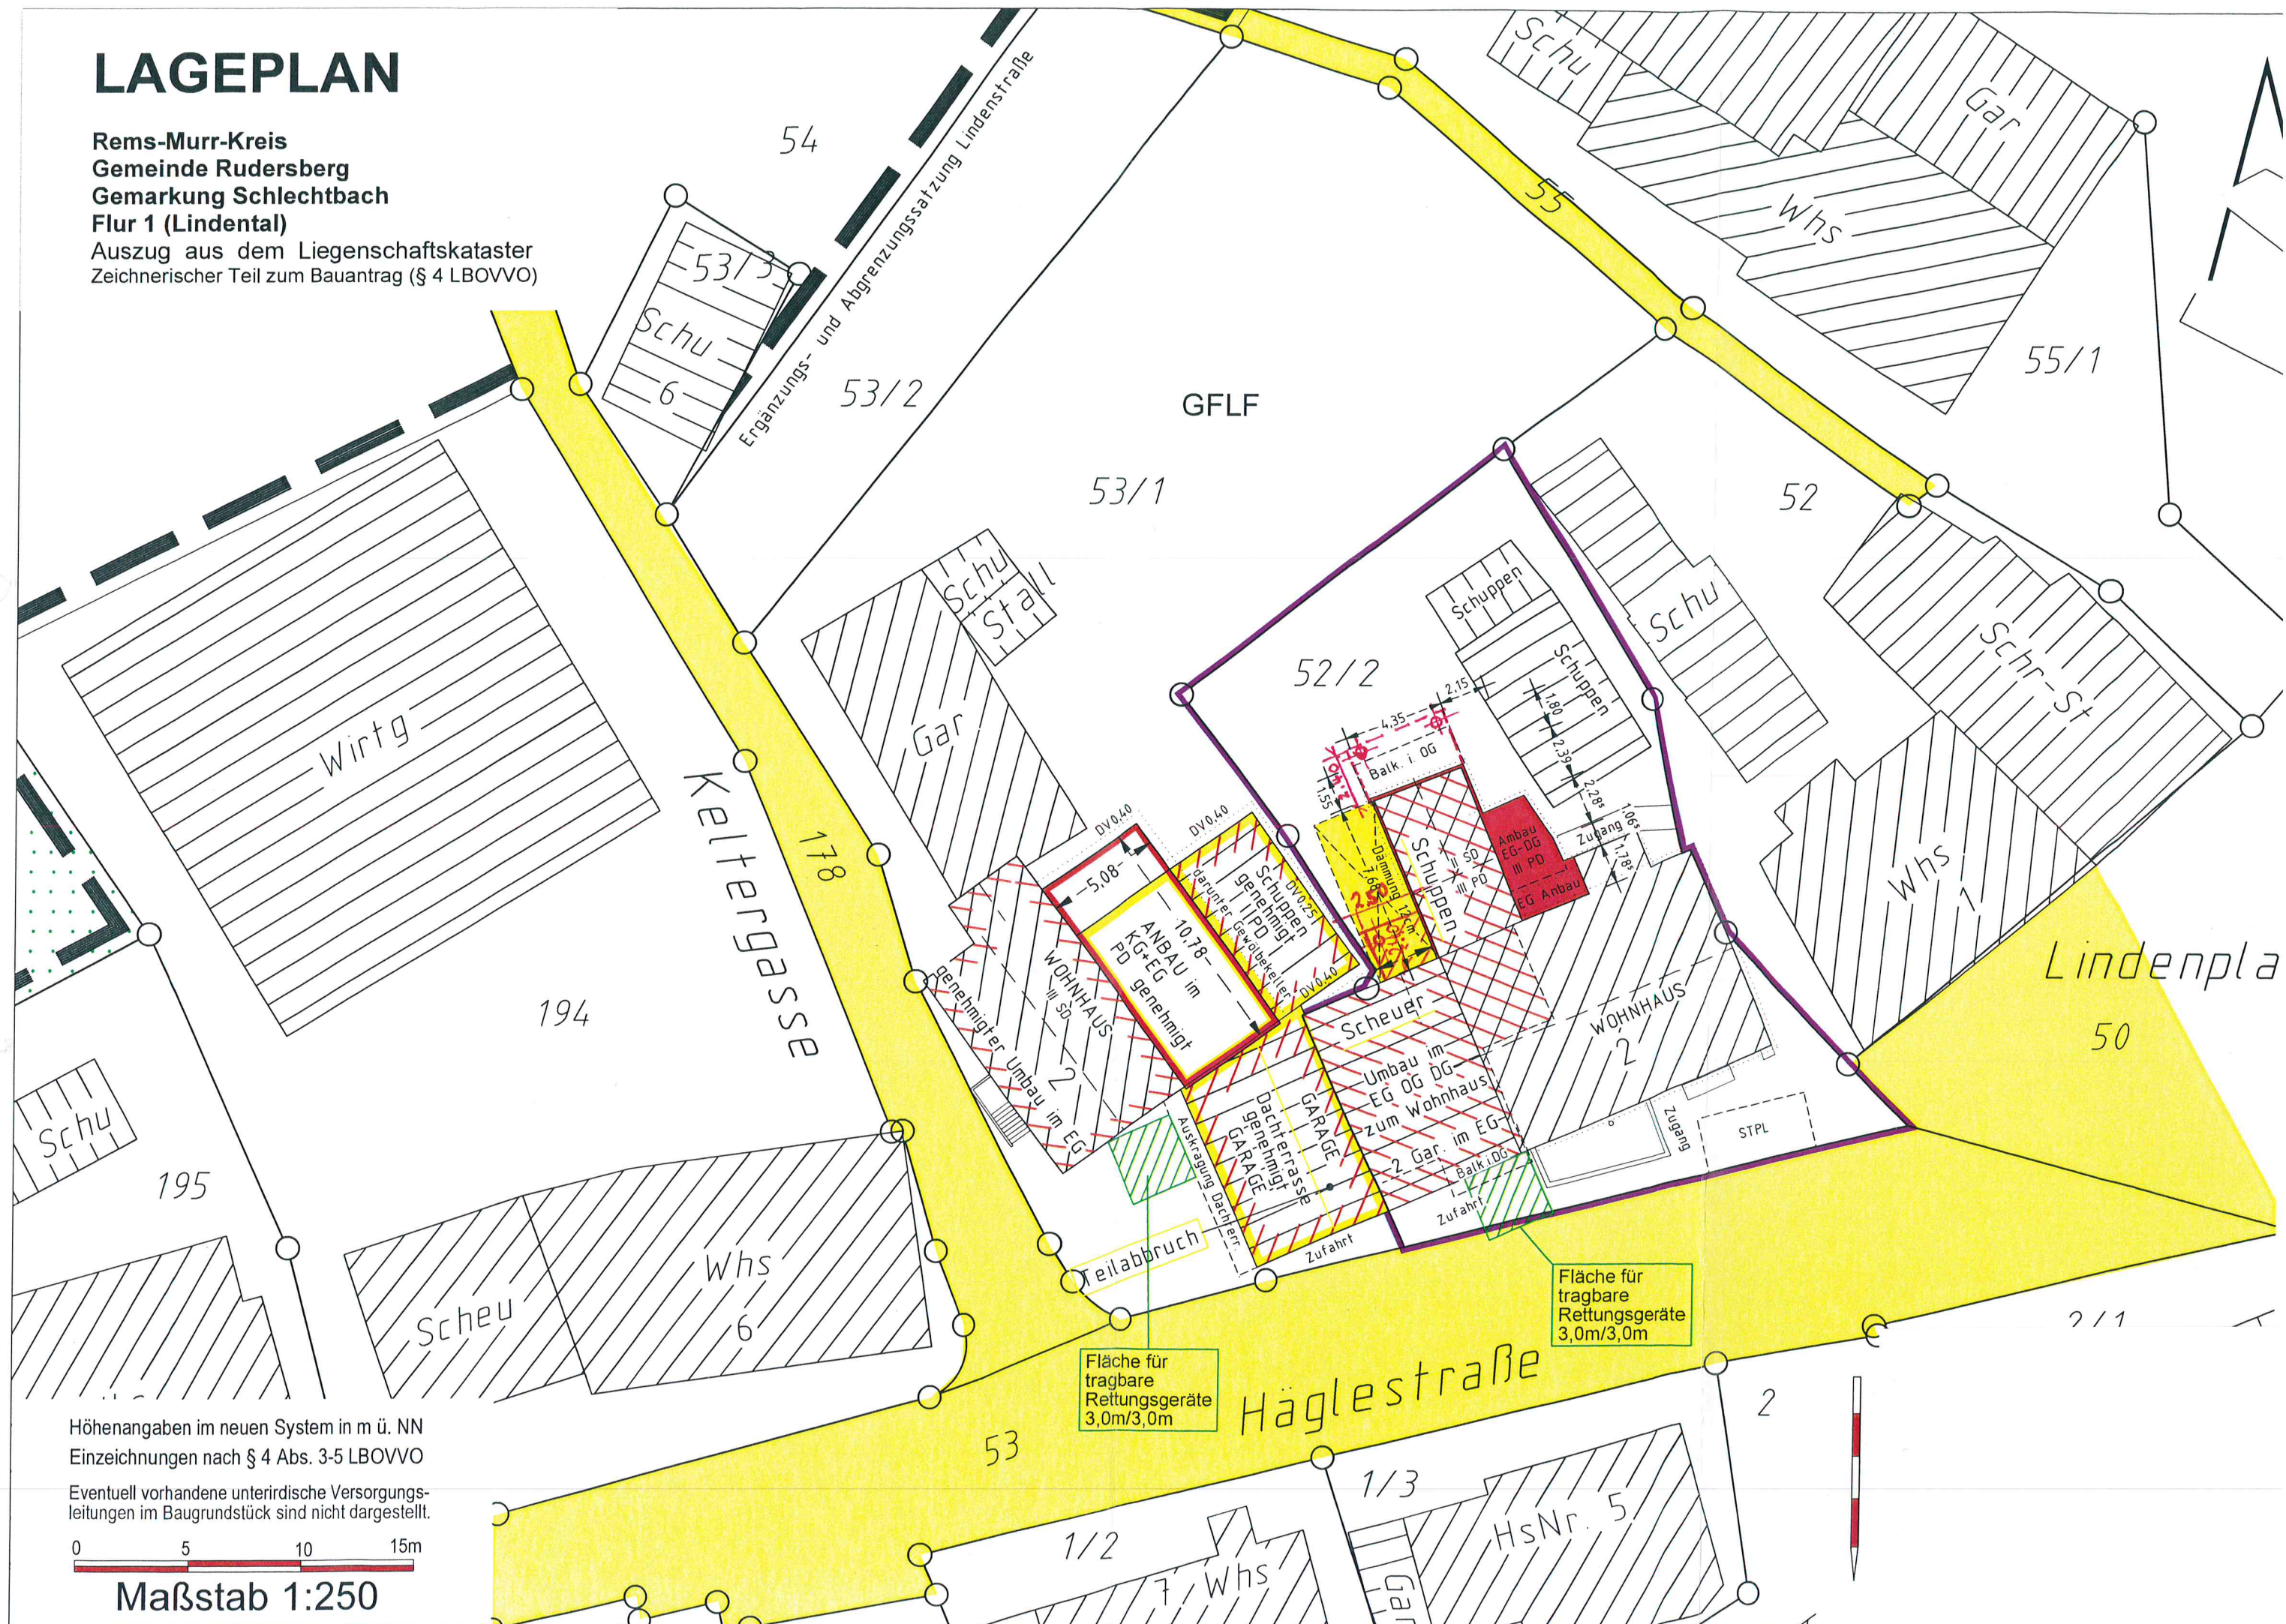

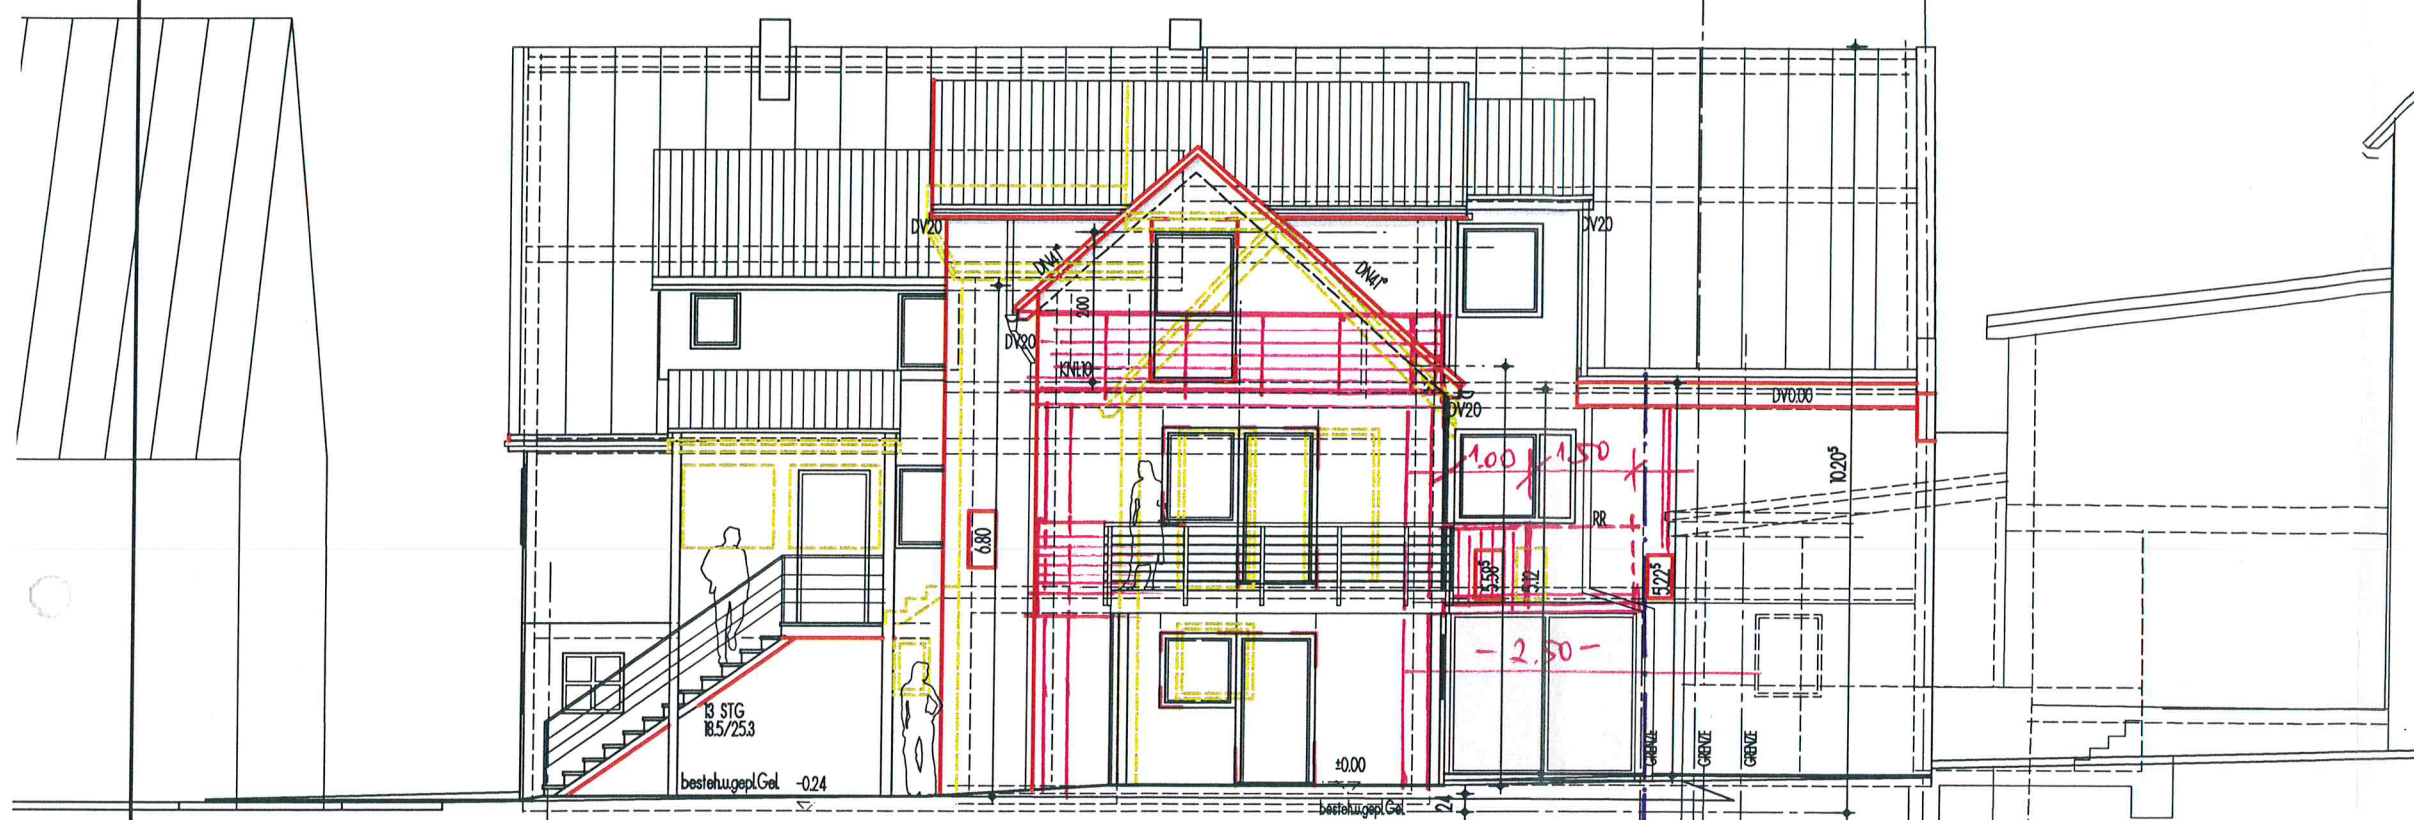


ANSICHT von NORDEN

- BESTAND
- NEU
- ABBRUCH

BAUGESUCH

Projekt:
 Veränderte Ausführung
BALKON-ANBAU
 Umbau Scheuer/Schuppen
 besteh. Wohnhaus
 Anbau eines Treppenhauses
 Häglestraße 2
 73635 Rudersberg-Lindental

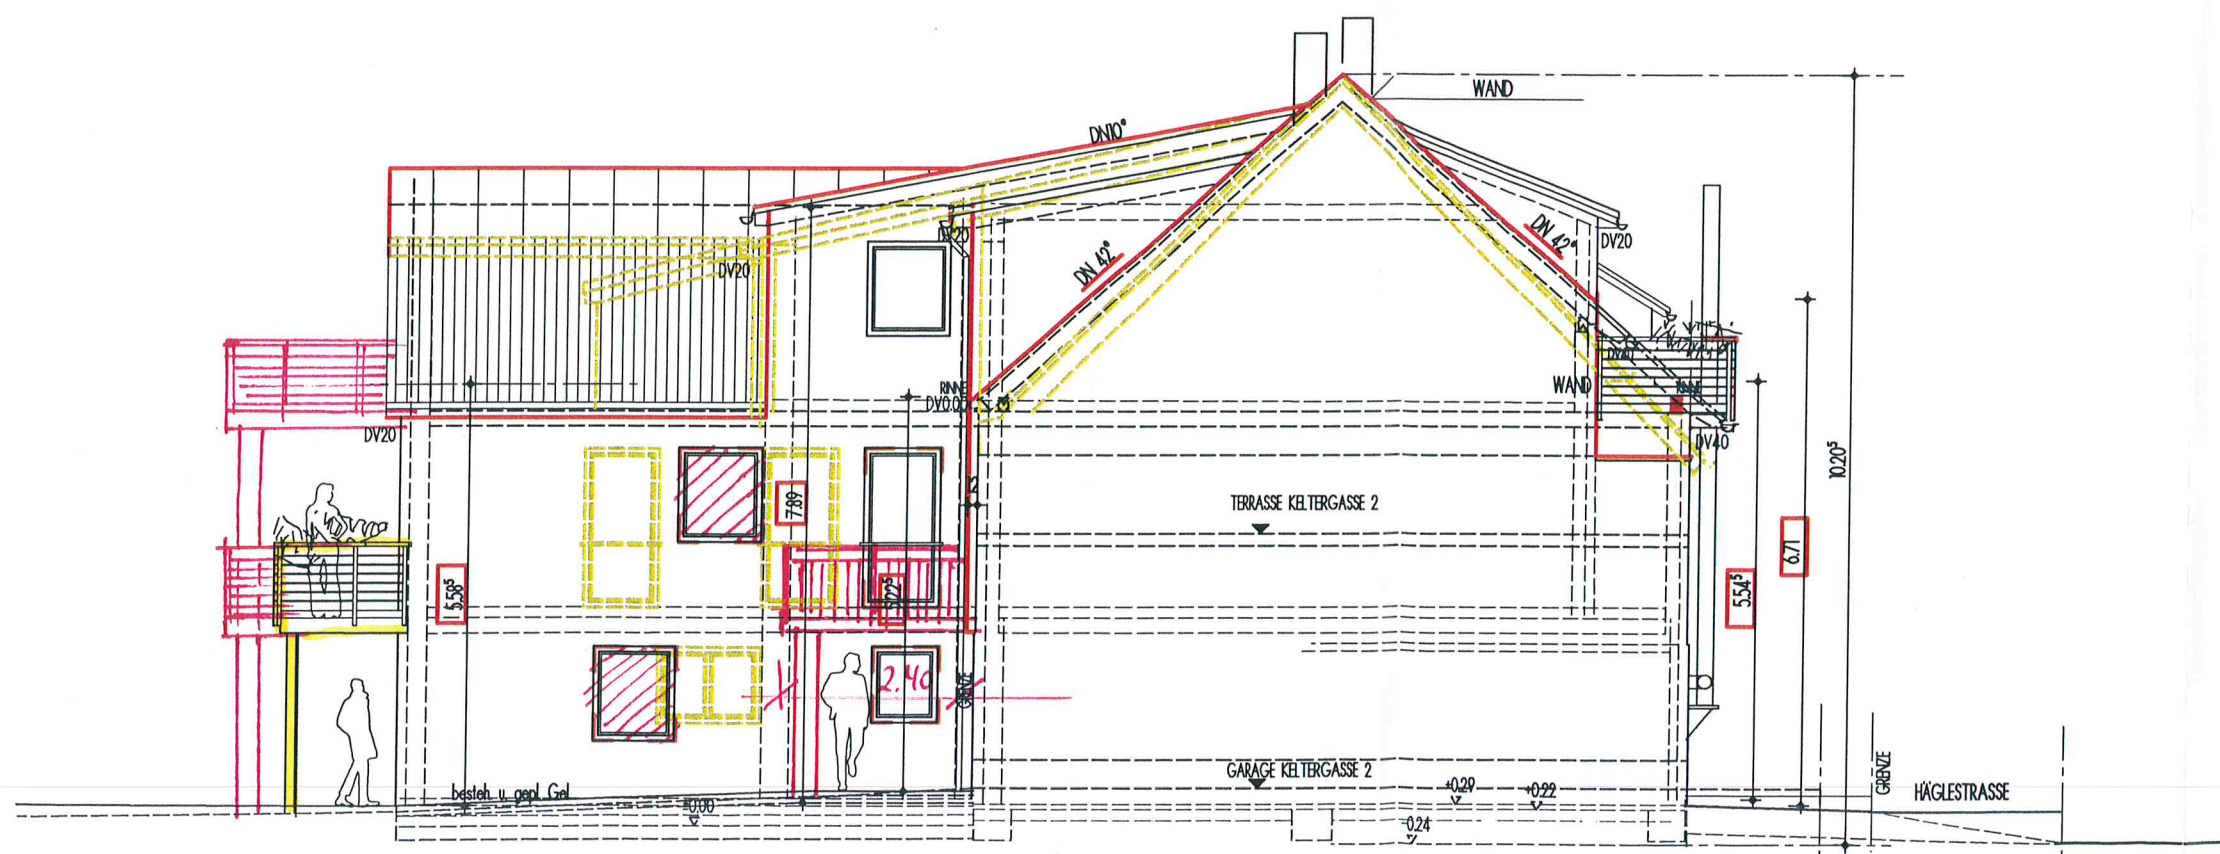

ANSICHT von WESTEN

Bauteil: Ansicht von Norden
 Ansicht von Westen