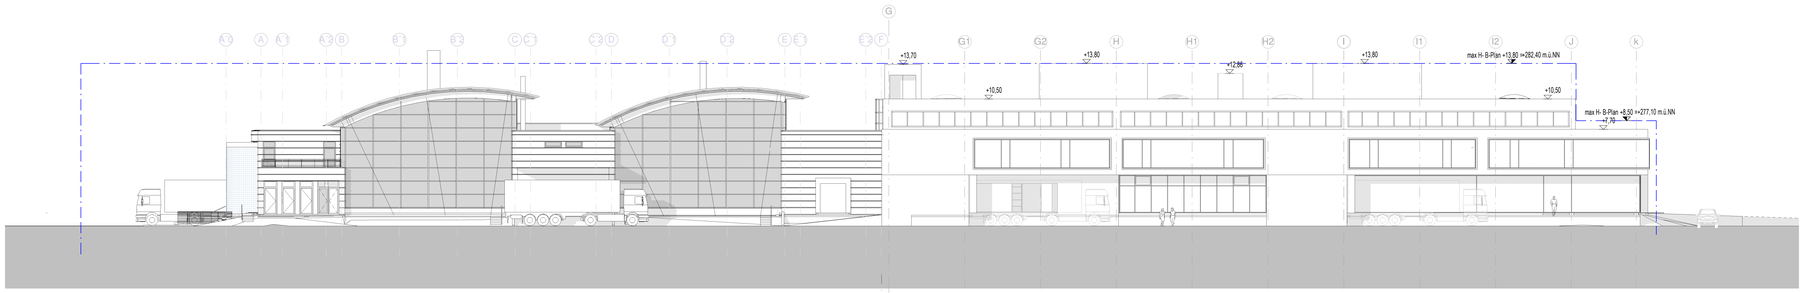

BESTAND ⋈ NEUBAU

Ansicht Nord

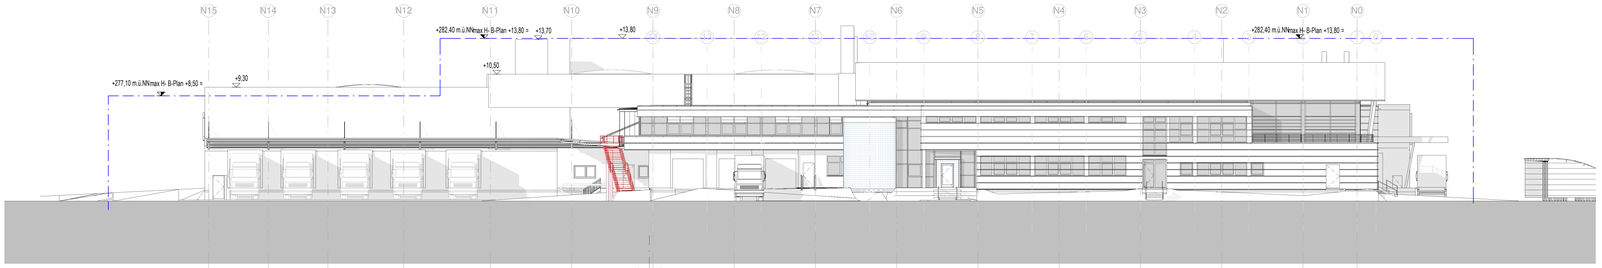

NEUBAU ⋈ BESTAND

Ansicht Ost

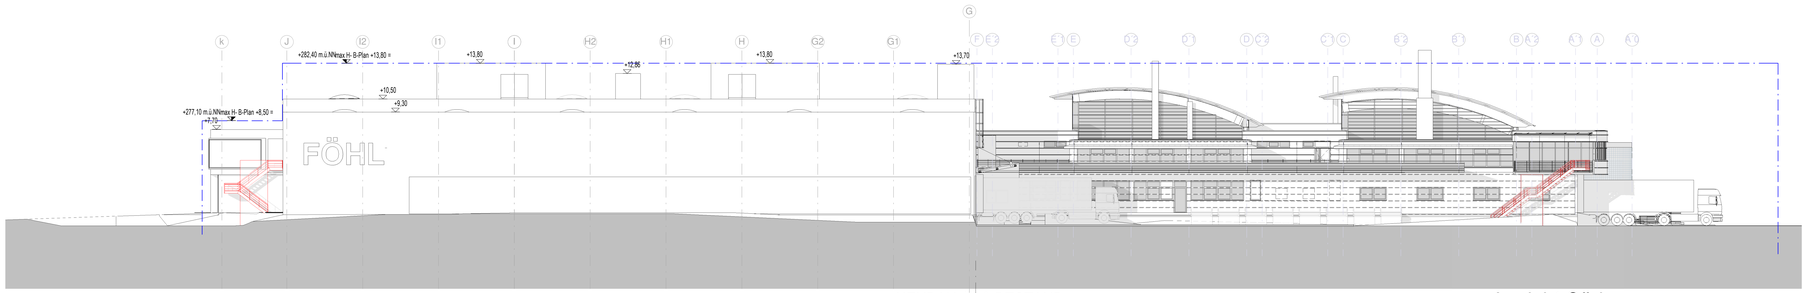

NEUBAU ⋈ BESTAND

Ansicht Süd

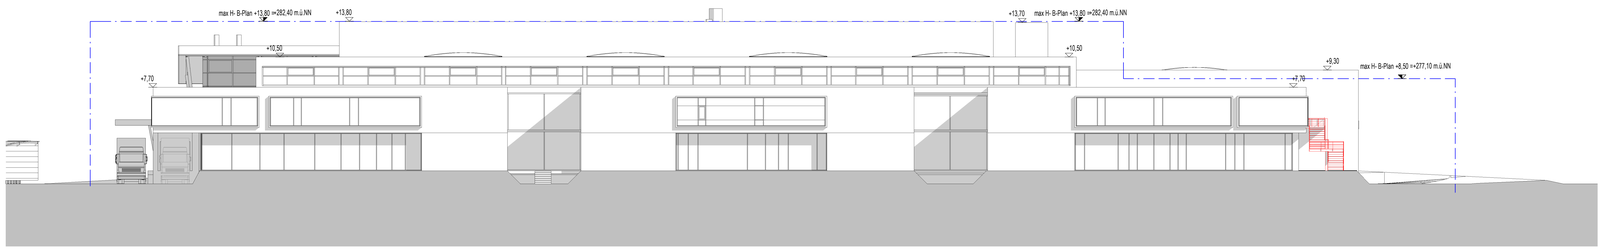

Ansicht West

Neu
Abbruch
Bestand

	Werkserweiterung Werk 3 Michelau Ackerweisen 8 73635 Rudersberg-Michelau
Ansichten M 1 : 200	