
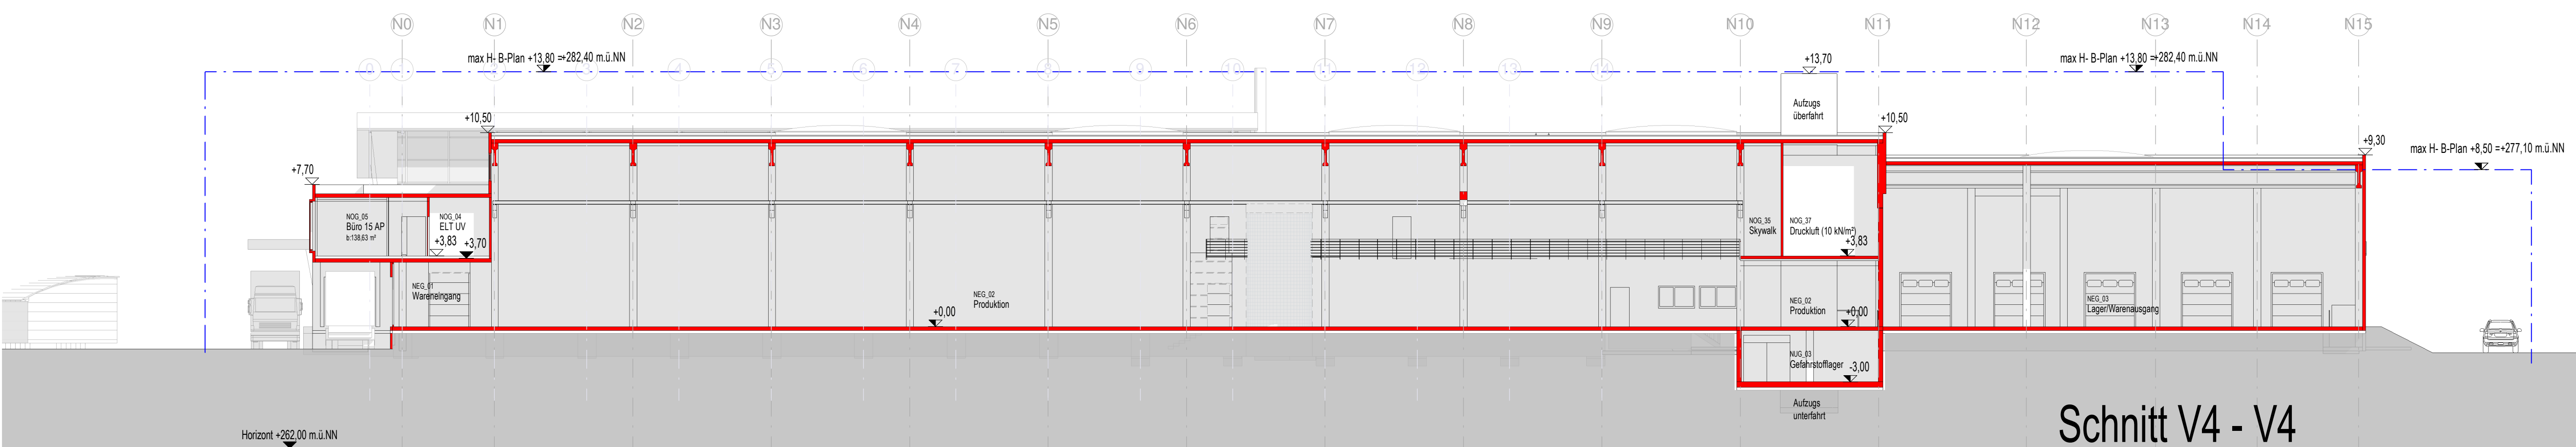
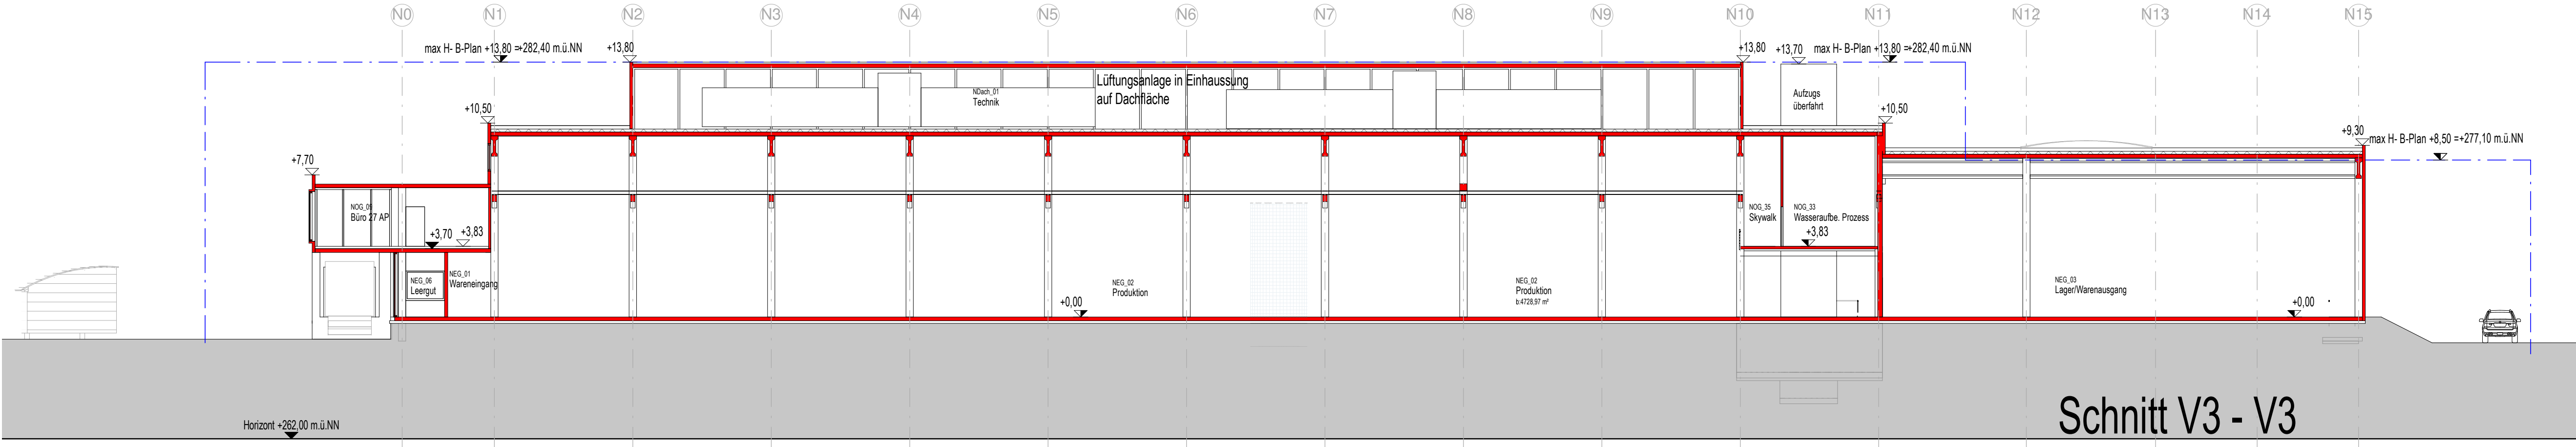
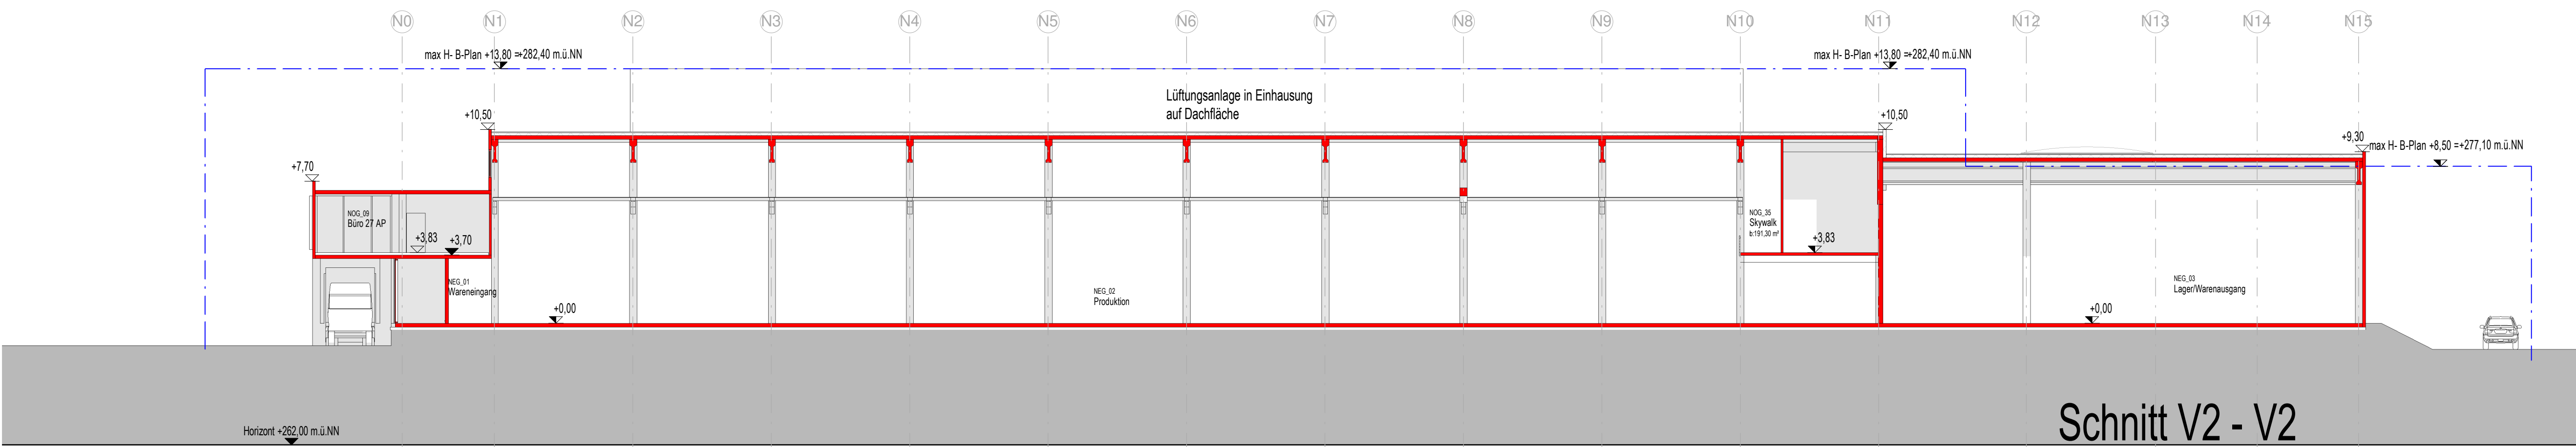


BESTAND ✕ NEUBAU

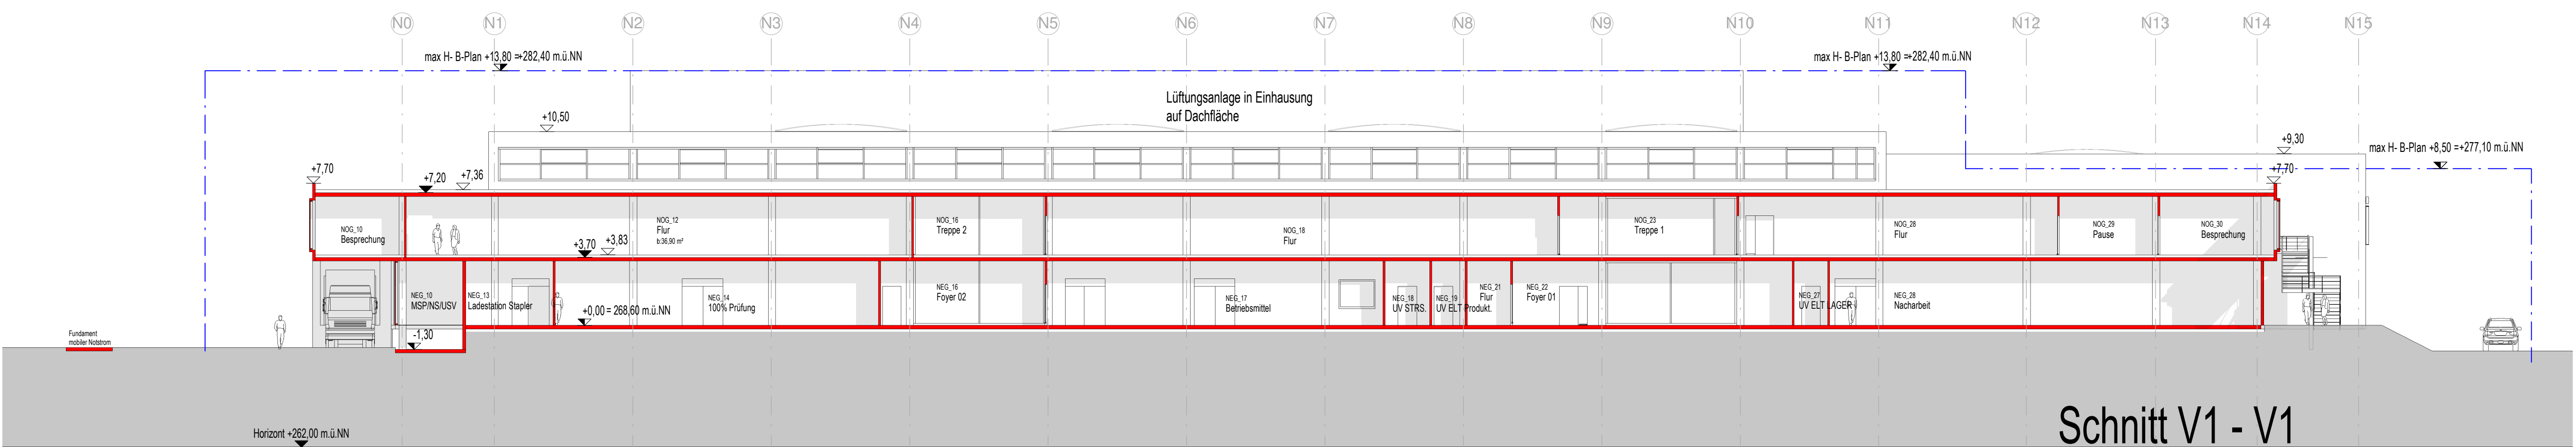

Neu
Alt
Bestand

		Werkerweiterung Werk 3 Michlau: Auenwasser II T2009 Rudenberg-Hühneu
Schnitte		
M 1: 200		