


PLANUNGSBUERO RICHTER-RICHARD
Südstraße 52 • 52064 Aachen
Gustav-Meyer-Allee 25 • 13355 Berlin

RSBUERO RICHTER-RICHARD
 Südstraße 52 • 52064 Aachen
 Gustav-Meyer-Allee 25 • 13355 Berlin

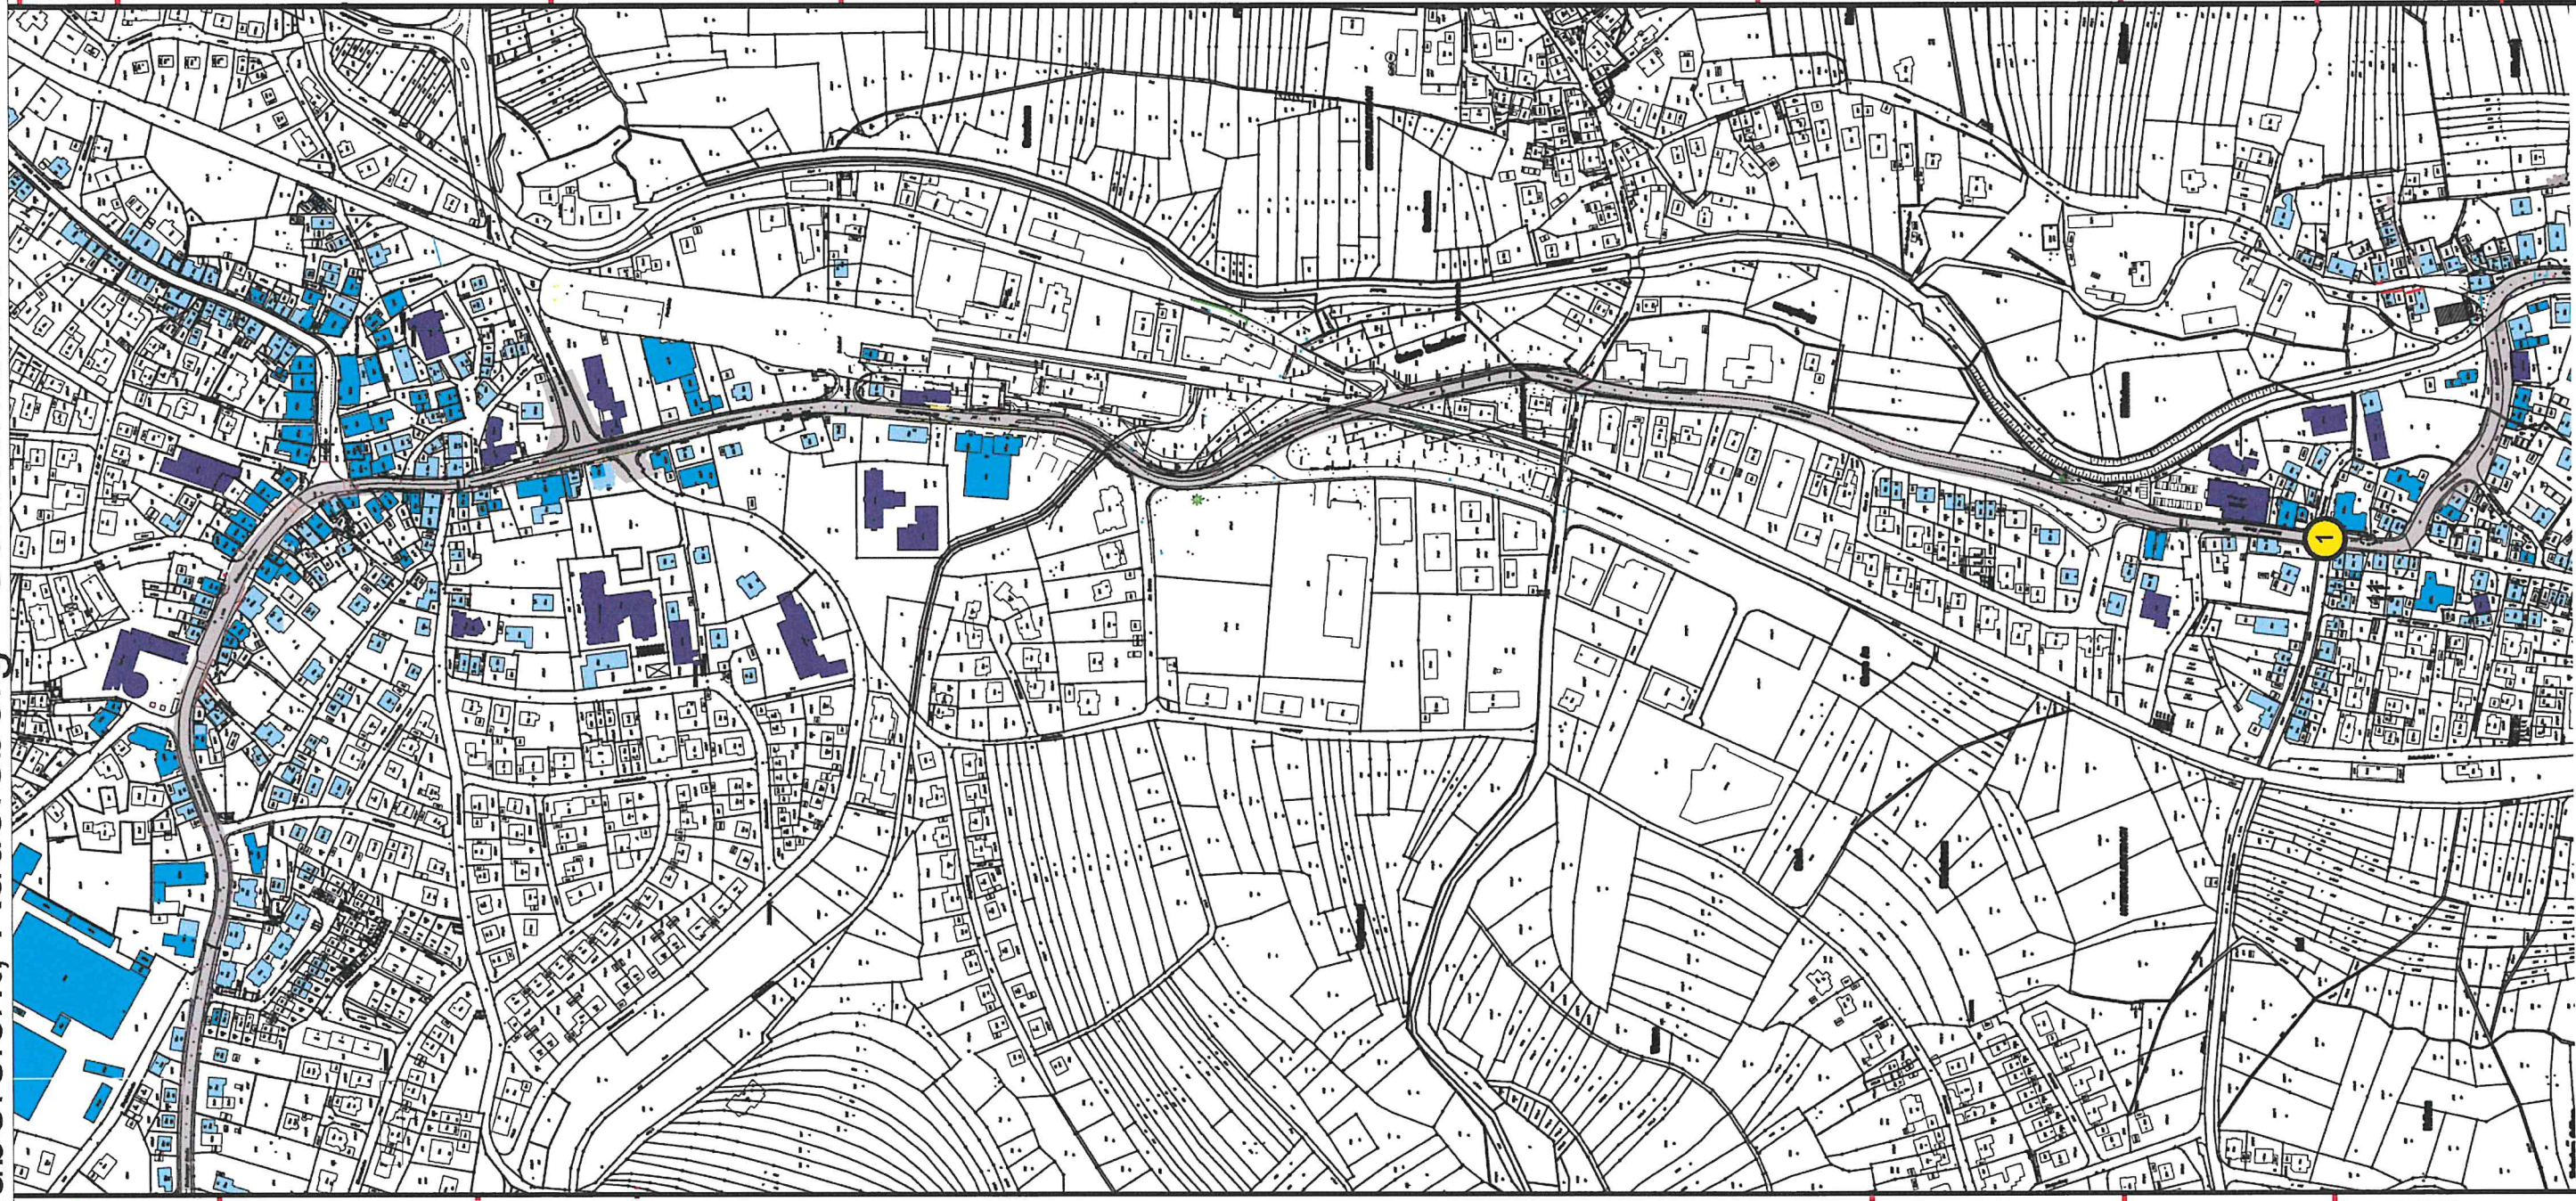

Verbot für Kraftfahrzeuge über 7,5 t entsprechend Z 253

Verbreiterung westl.
Gehweg durch
Verbreiterung Straßenraum

flächenhafter
Umbau im
Rahmen
der
Umgestaltung
des
Ortskerns

Anschluss Blatt 2