


Lärmaktionsplan Rudersberg Maßnahmenübersicht, Schlechtbach - Michelau

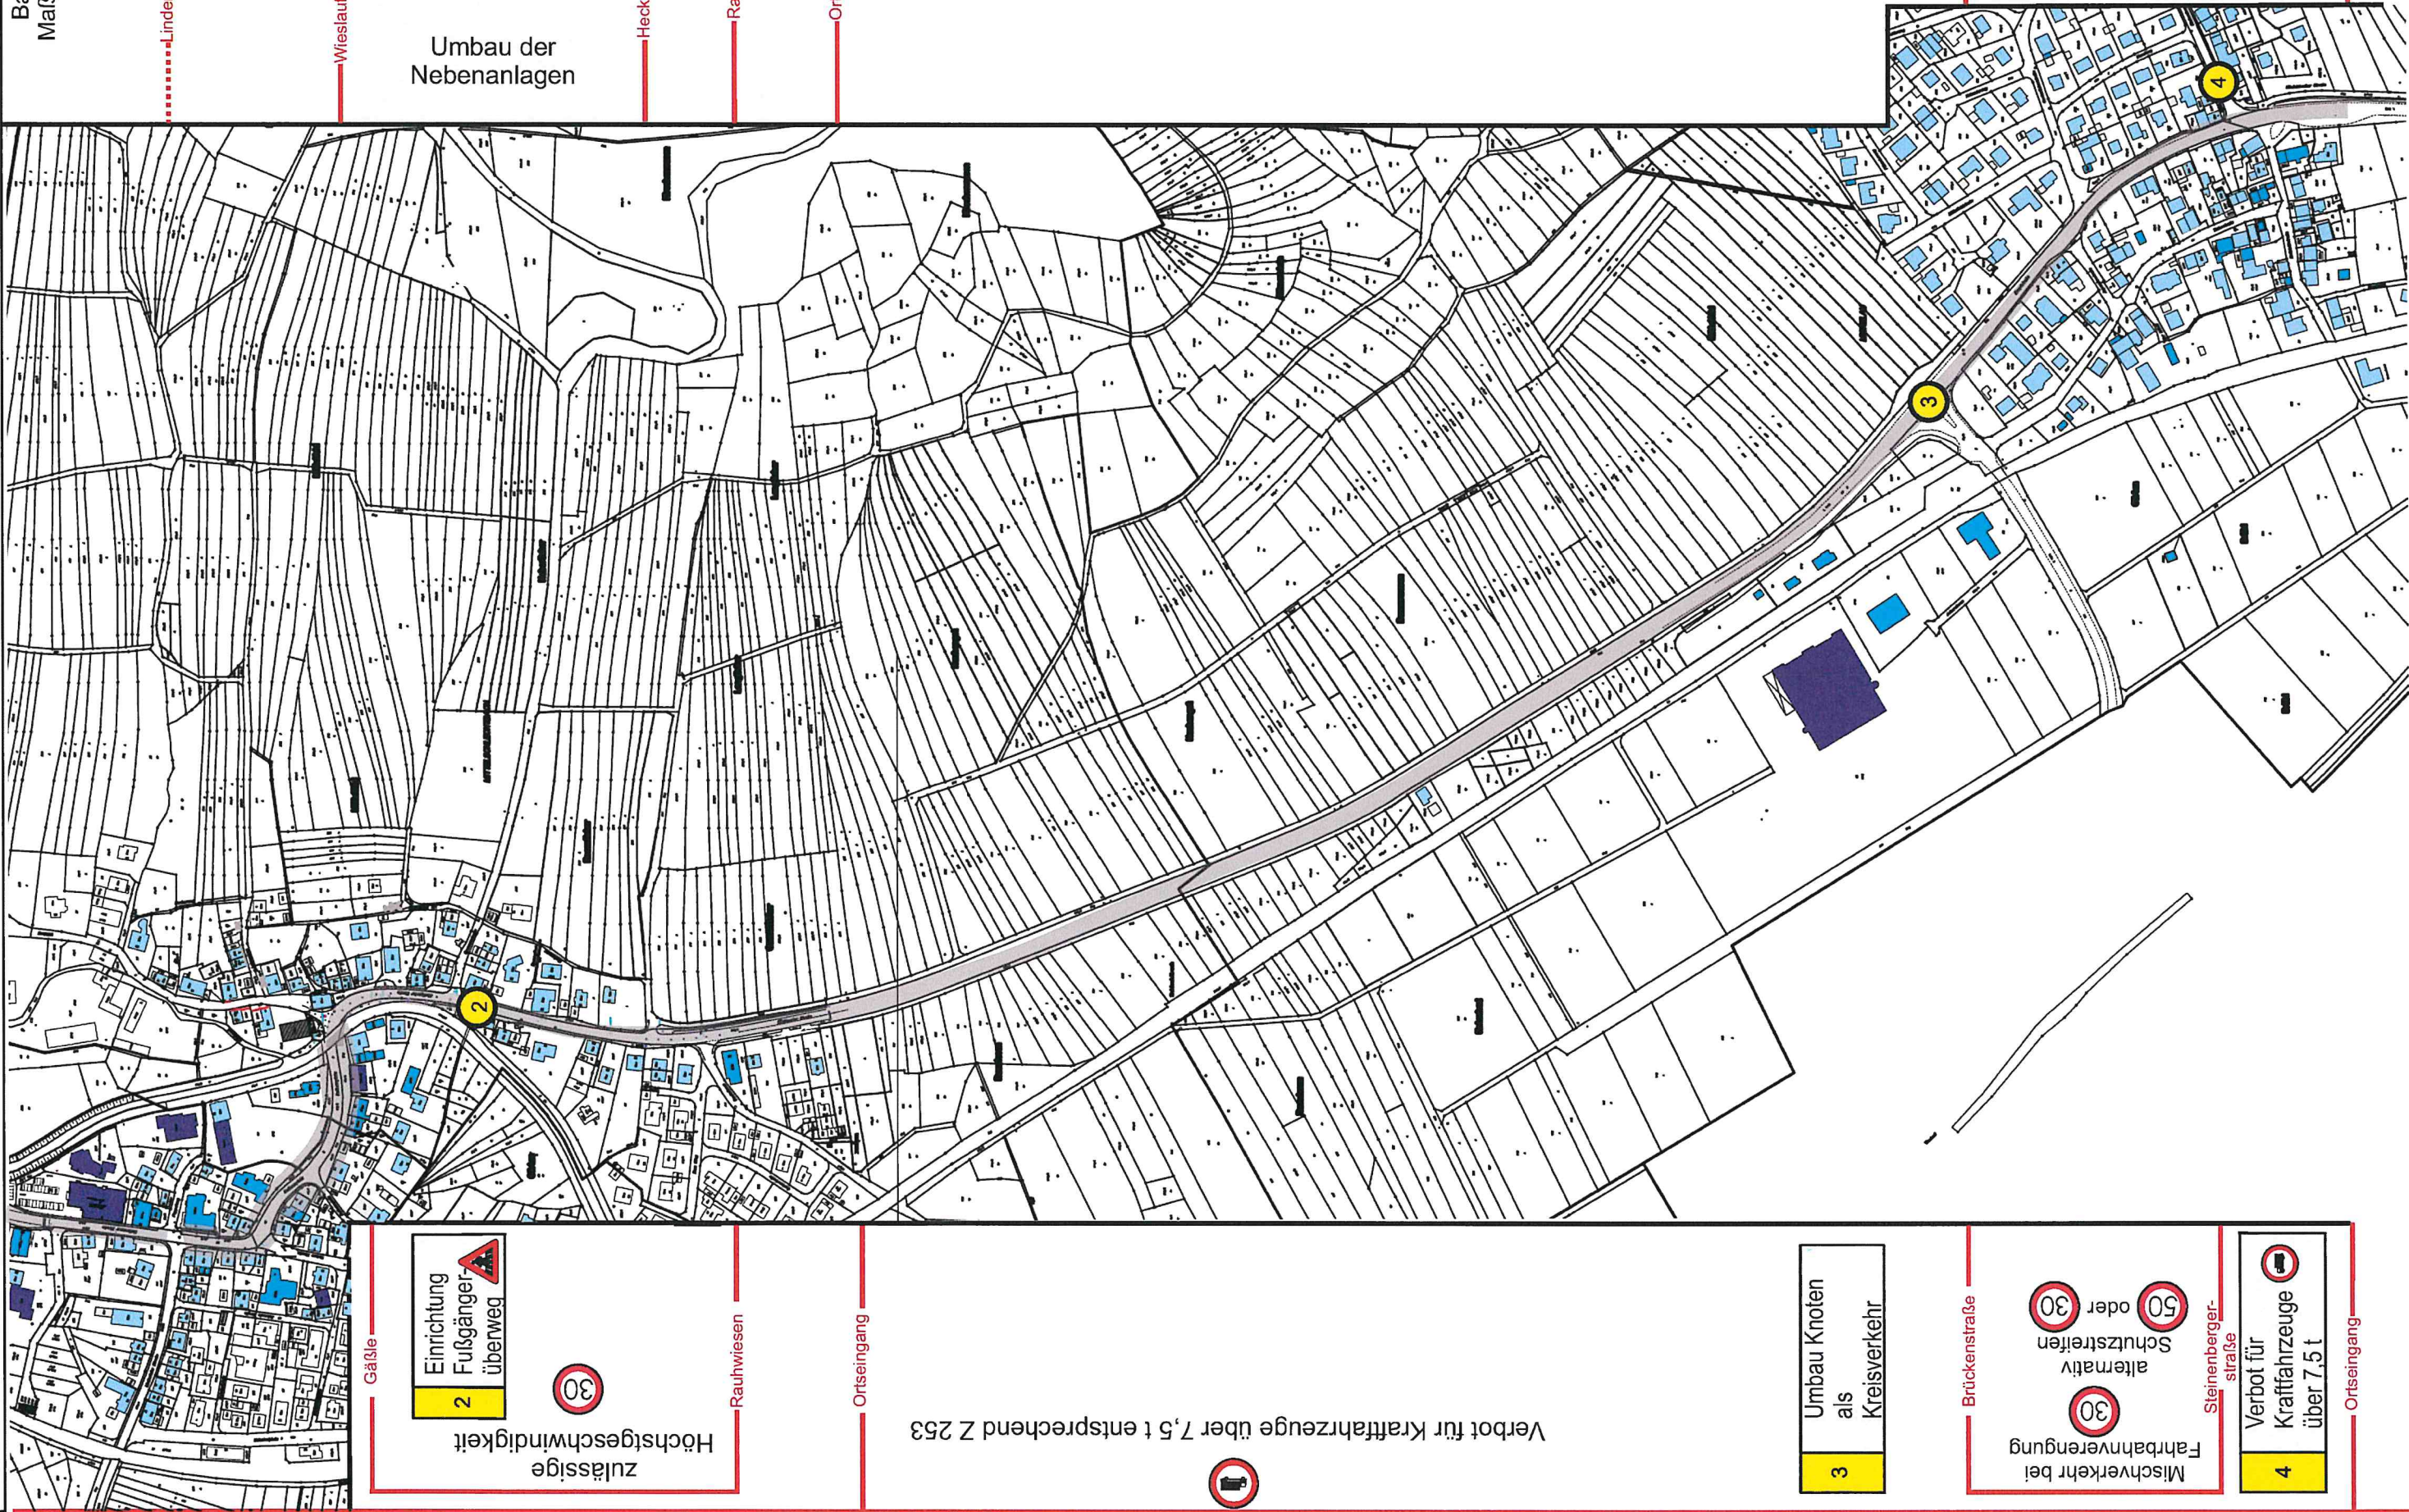

Bauliche
Maßnahmen

Lindentaler Straße

Wieslaufbrücke

Verbreiterung östl.
Gehweg durch
Verbreiterung
Straßenraum

Umbau der
Nebenanlagen

Heckenweg

Rauhiesen

Mittel-
insel

Ortseingang

Brückenstraße

lärmmindernde
Asphaltdeckschicht

Bebauungsende

Gäble

Einrichtung
Fußgänger-
überweg

zulässige
Höchstgeschwindigkeit

30

Rauhiesen

Ortseingang

Verbot für Kraftfahrzeuge über 7,5 t entsprechend Z 253



Umbau Knoten
als
Kreisverkehr

3

Brückenstraße

Mischverkehr bei
Fahrbahnverengung

alternativ
Schutzstreifen

50
oder
30

30

Steinenberger-
straße

Verbot für
Kraftfahrzeuge
über 7,5 t

4

Ortseingang