

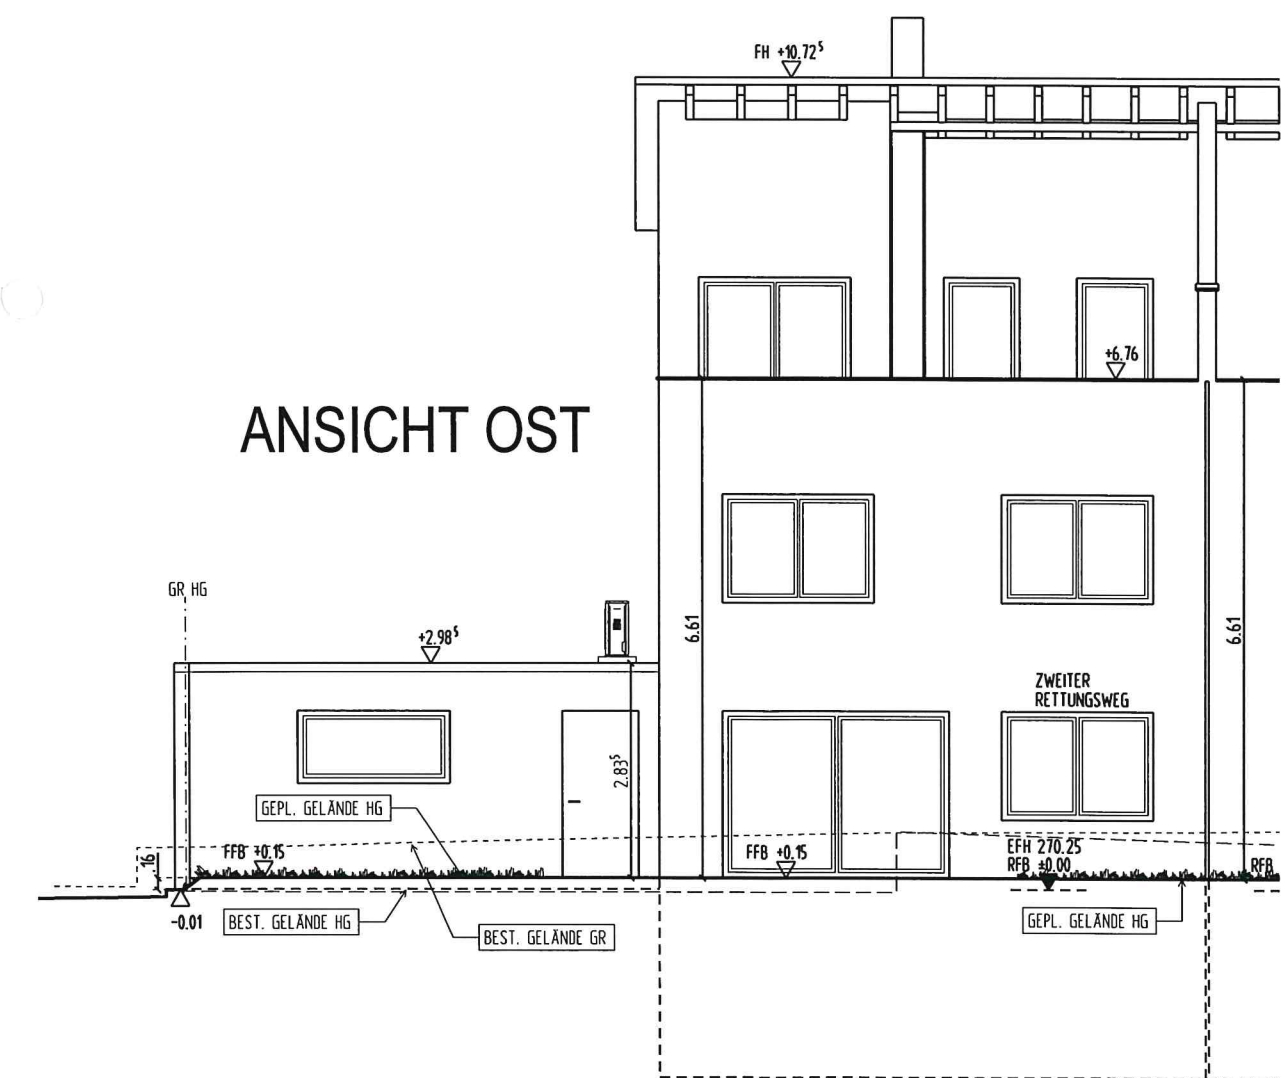
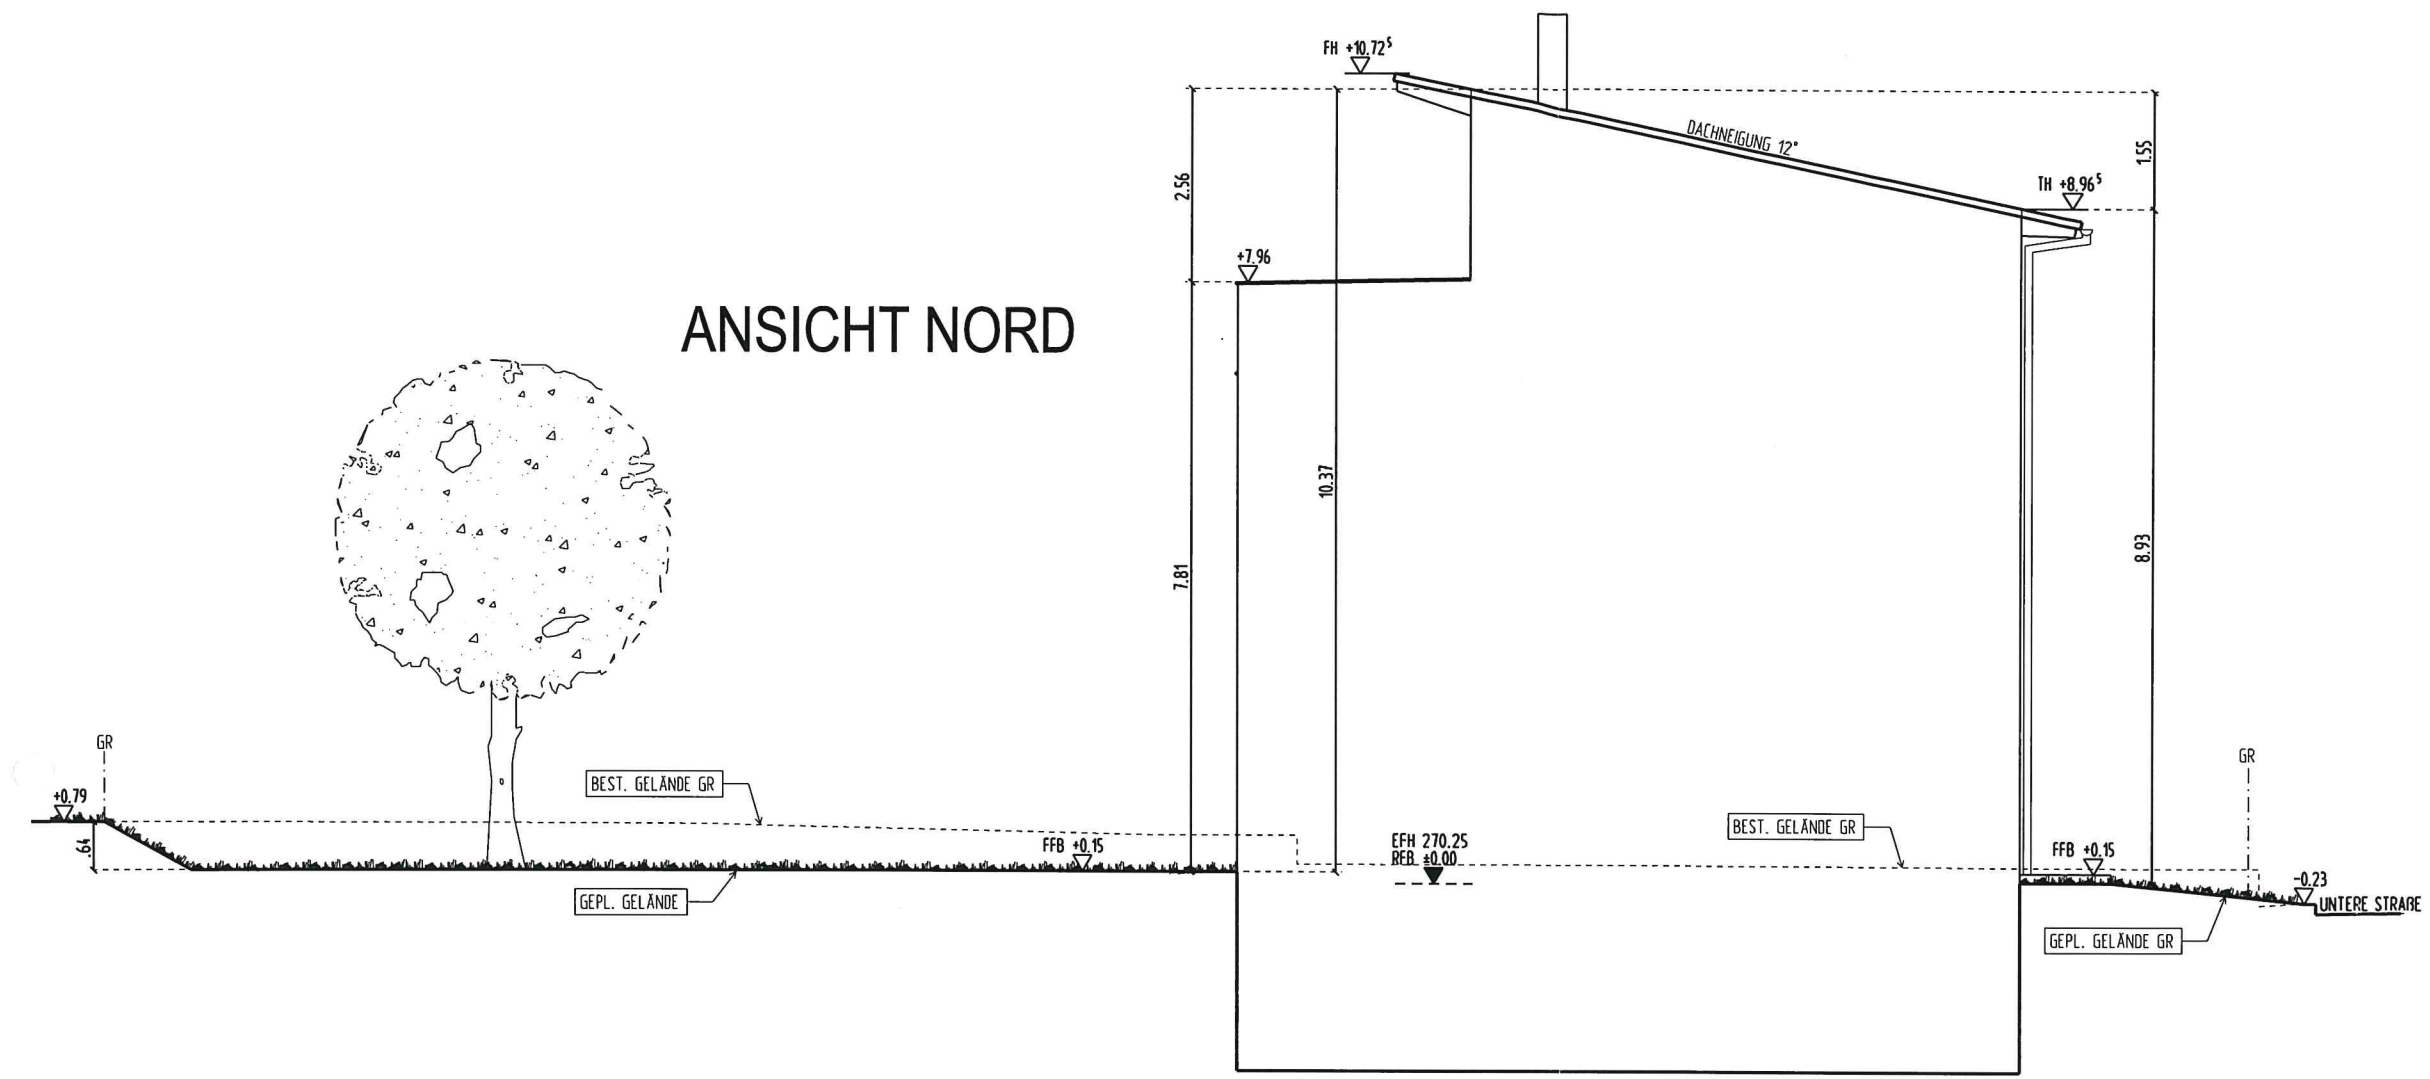


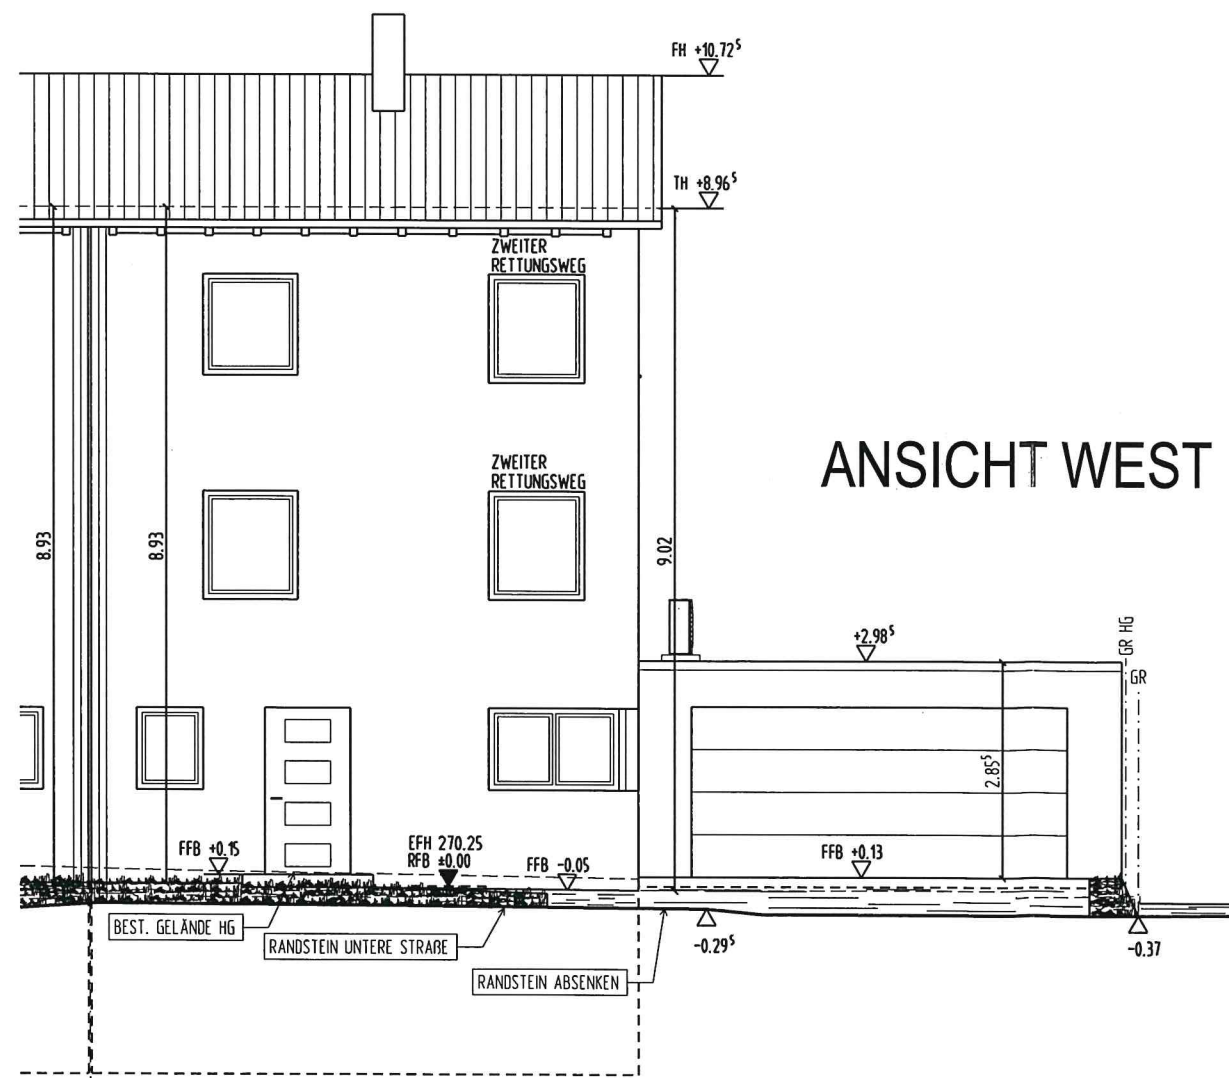

OBJEKT:
Neubau Doppelhaushälfte mit
Doppelgarage

LIEGENSCHAFT:
Untere Straße, Flst.: 70/2
73635 Rudersberg-Schlechtbach

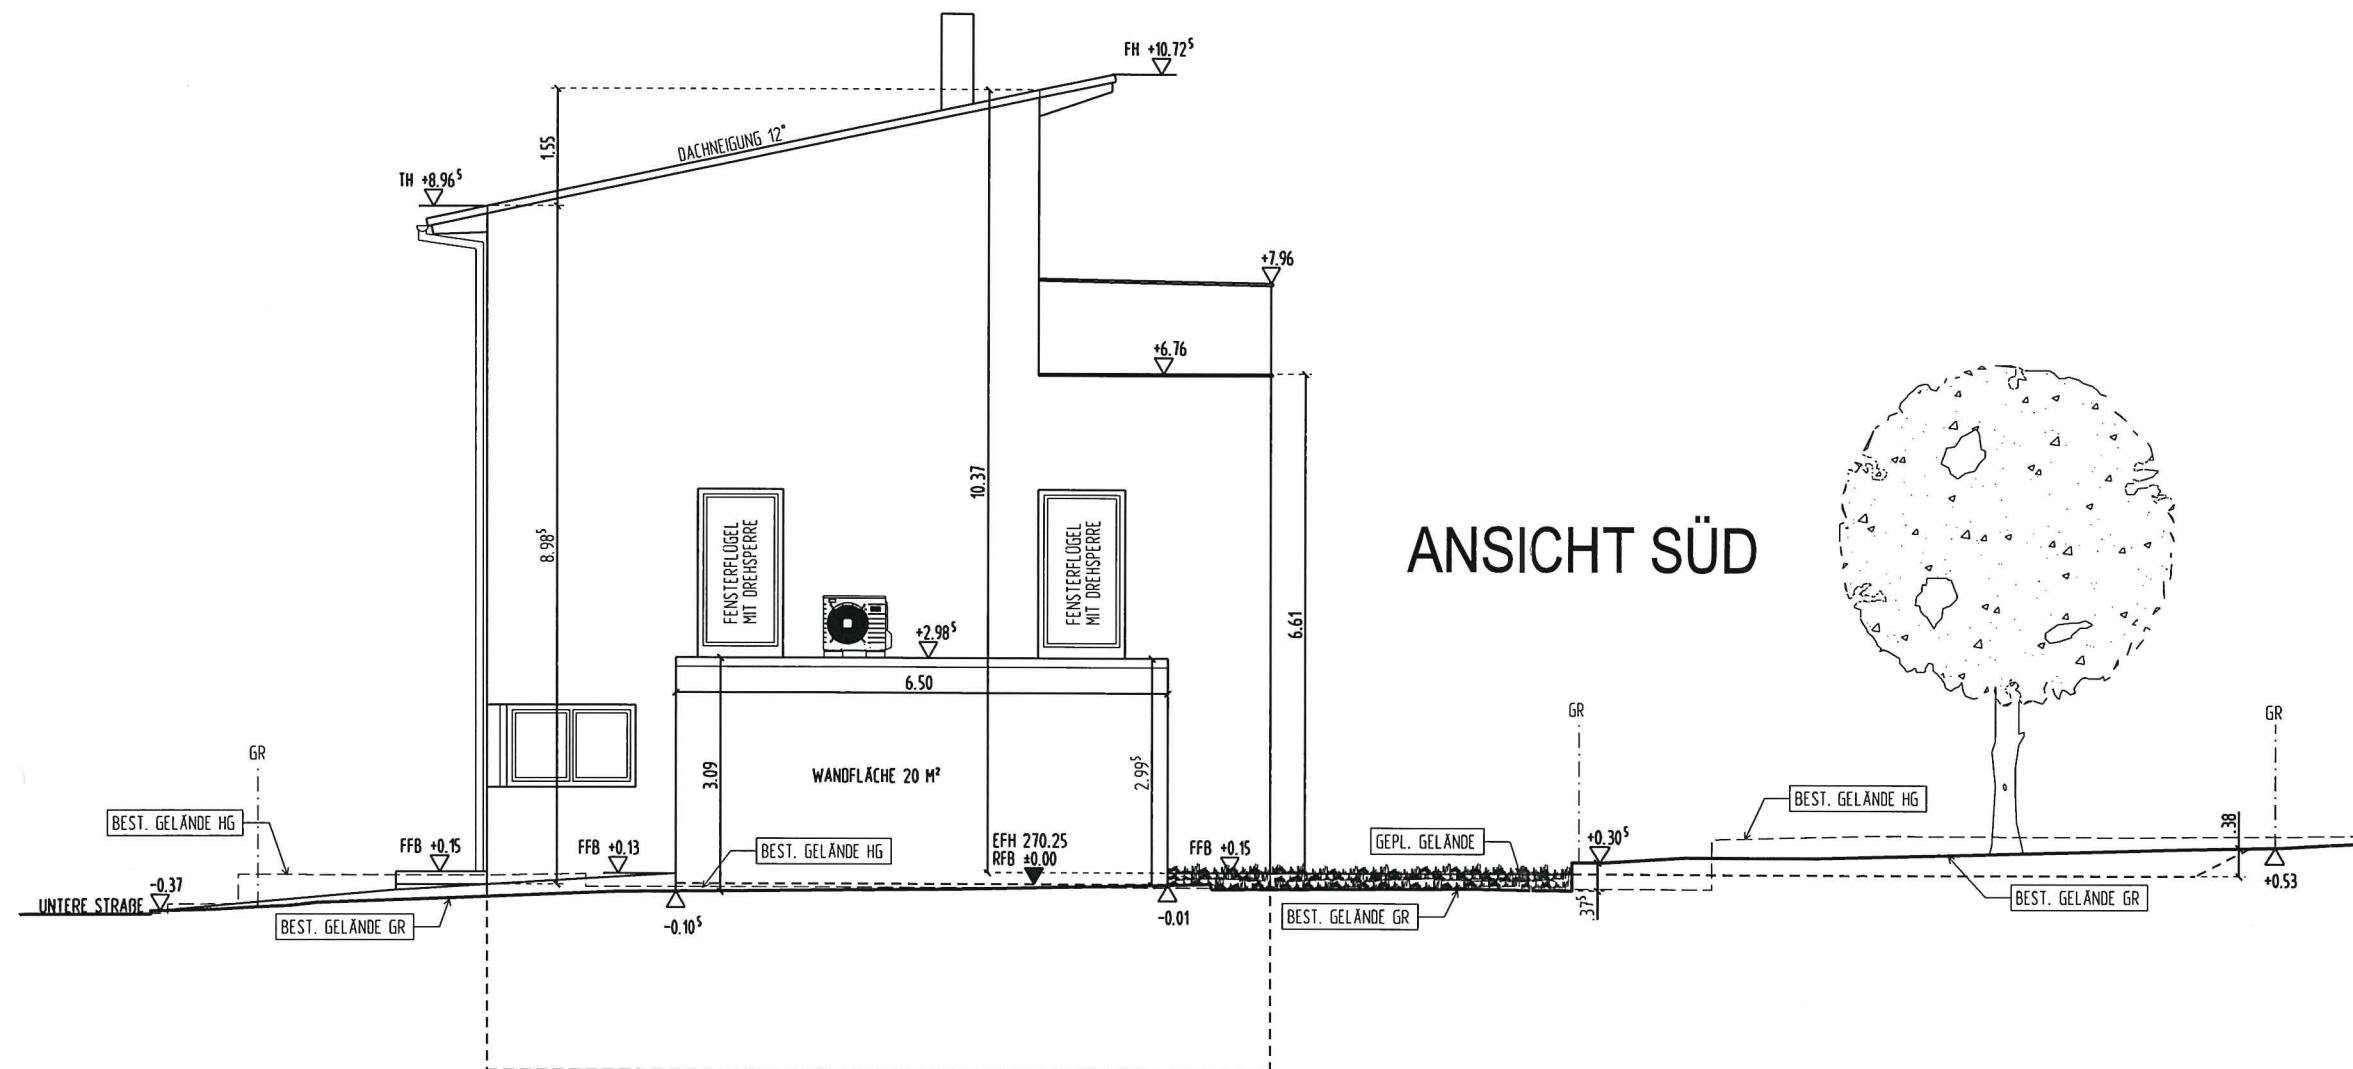

OBJEKT:
Neubau Doppelhaushälfte mit
Doppelgarage
LIEGENSCHAFT:
Untere Straße, Flst.: 70/2
73635 Rudersberg-Schlechtbach