
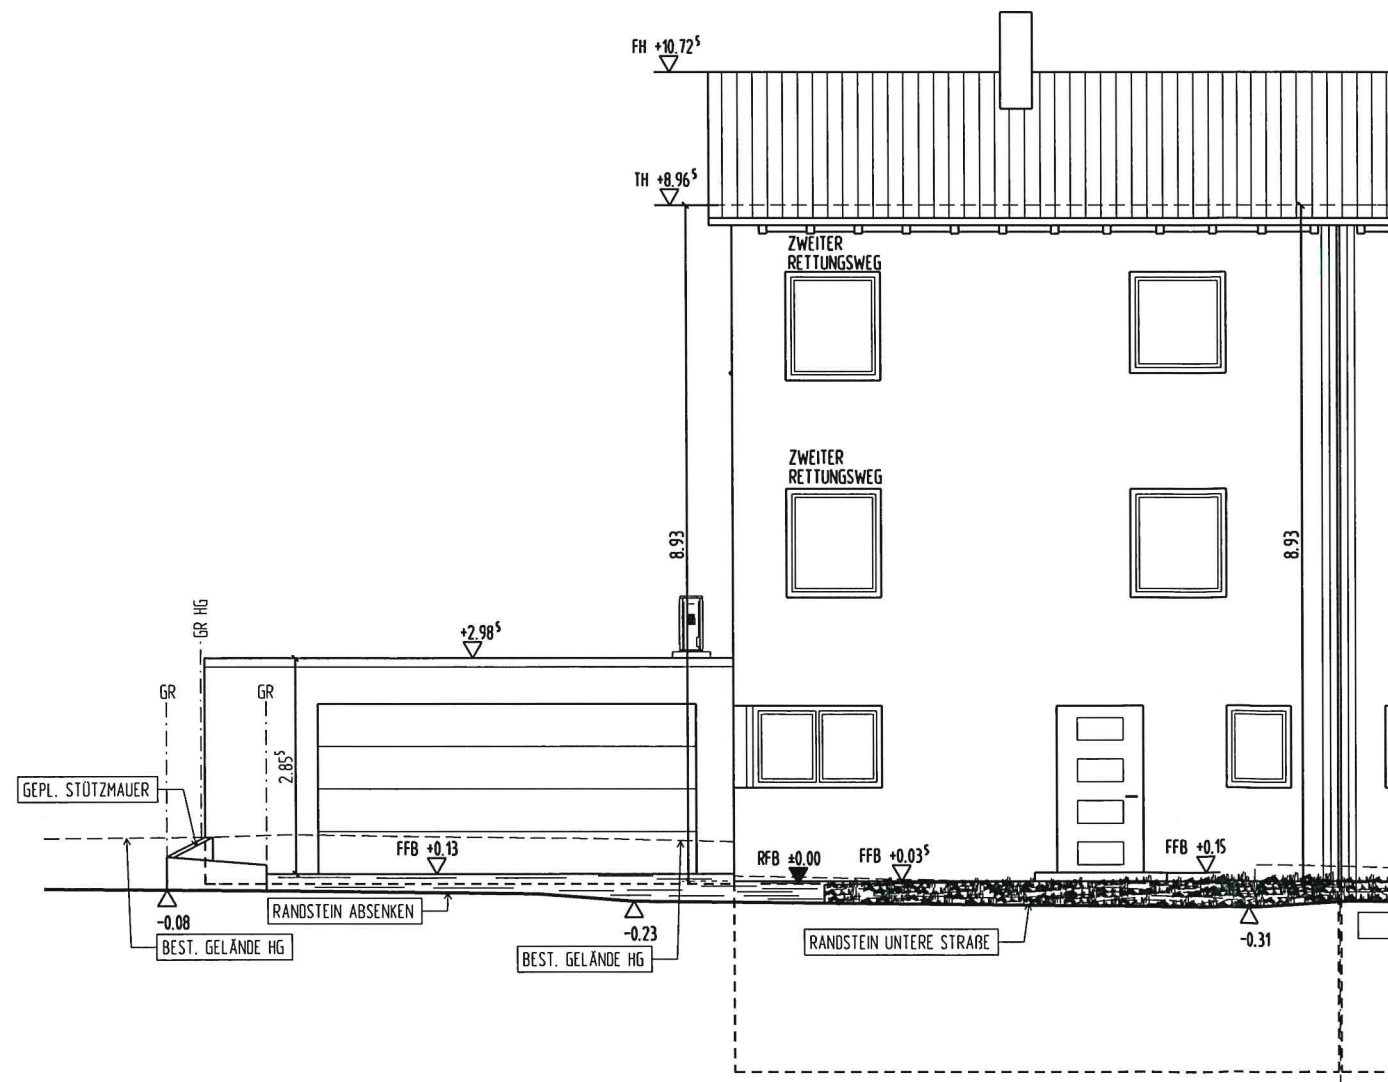


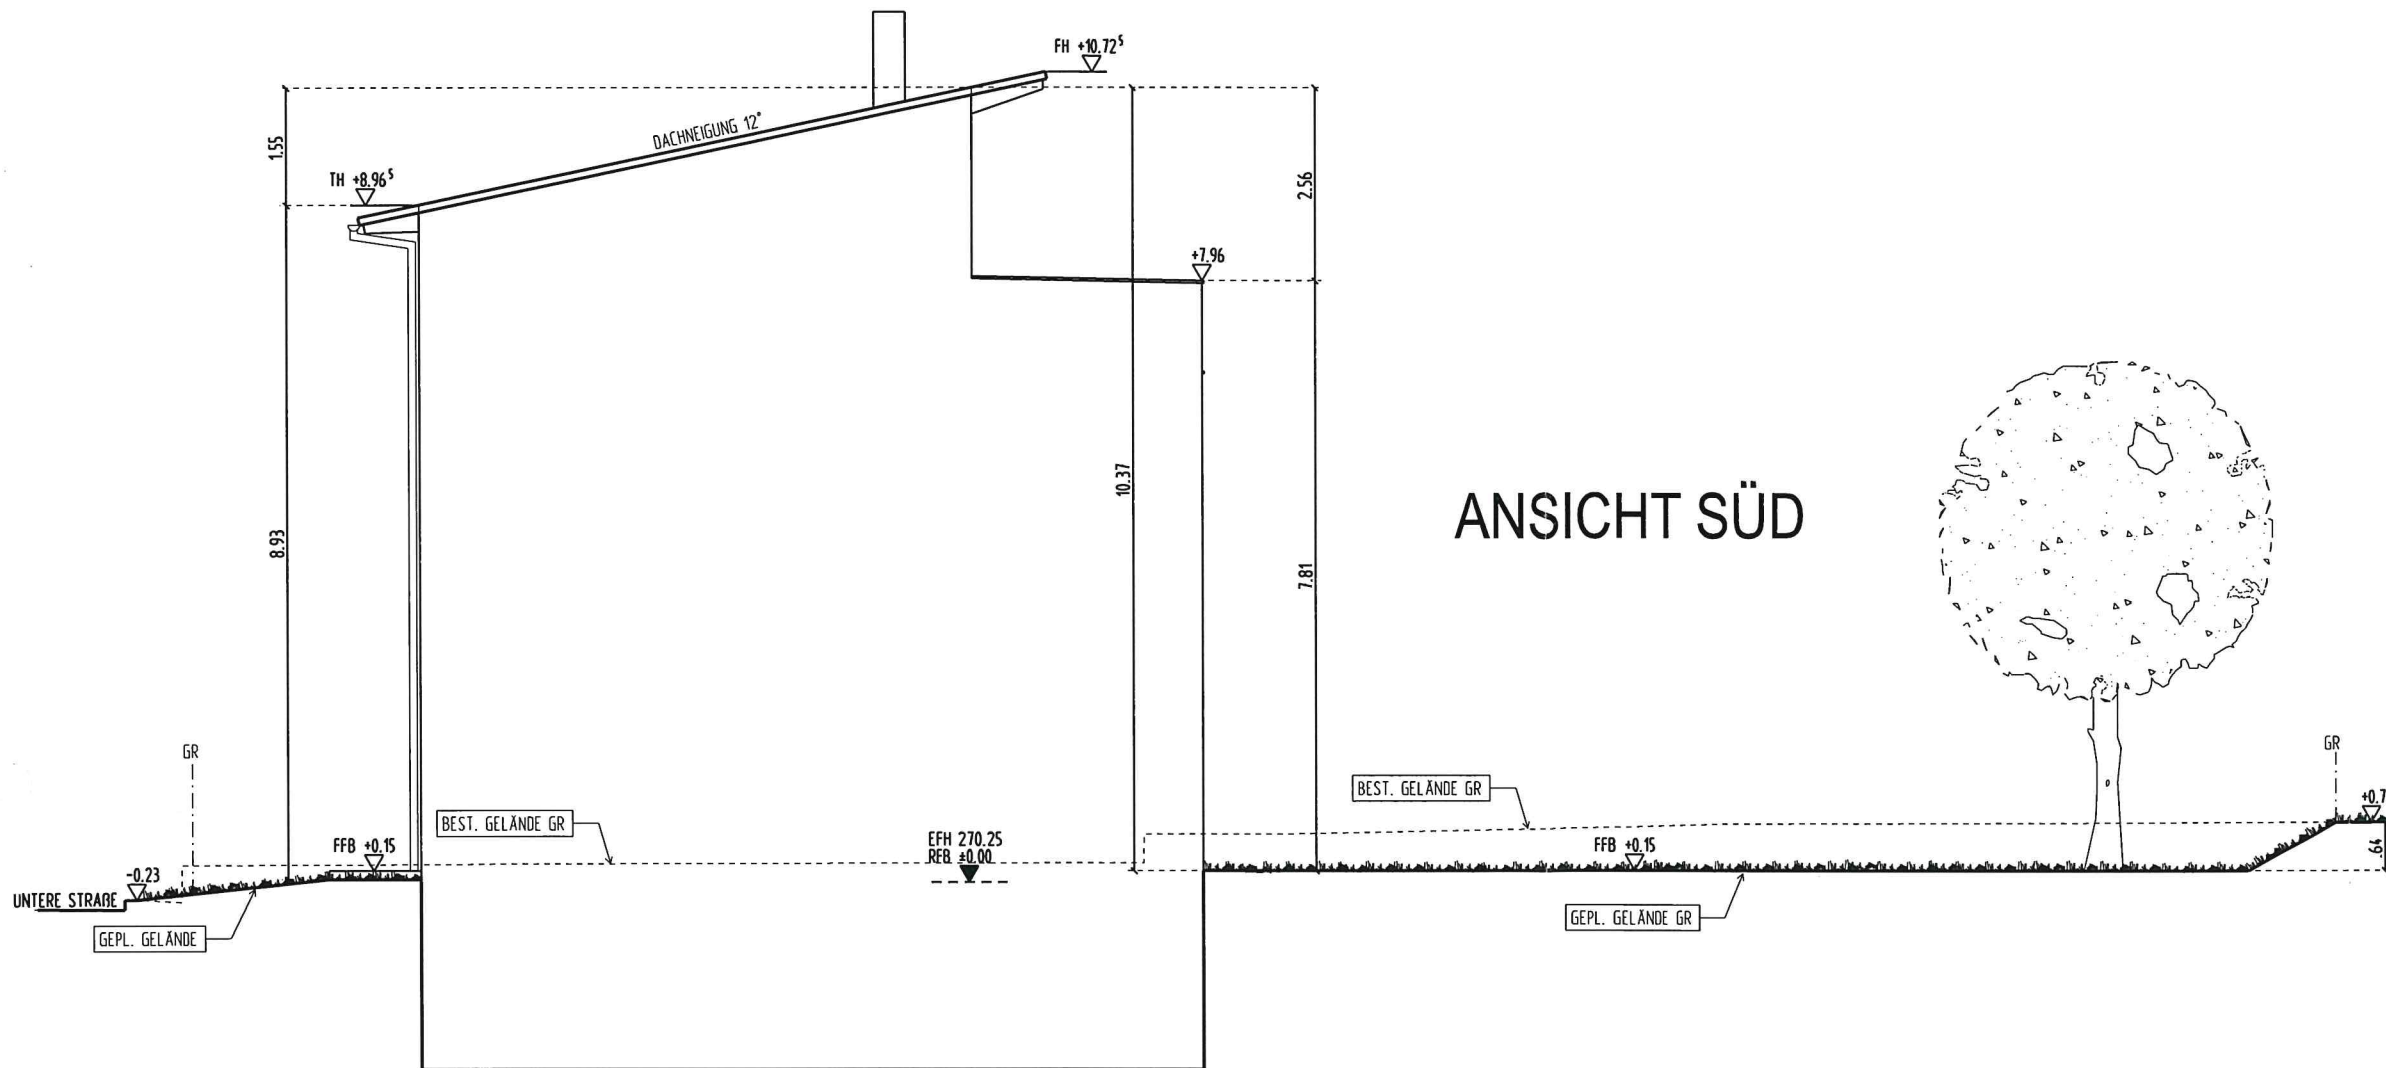

OBJEKT:
Neubau Doppelhaushälfte mit
Doppelgarage
LIEGENSCHAFT:
Untere Straße, Flst.: 70
73635 Rudersberg-Schlechtbach