

PROJEKT:

Neubau *Carport geschlossen*  
Hofstattstr. 25  
73635 Rudersberg/Michelau

bestehendes  
Gebäude

+ 4,00m

+/-0,00m

PLANINHALT:


Süd Ansicht

MASSTAB:

1 : 100

V

Graß

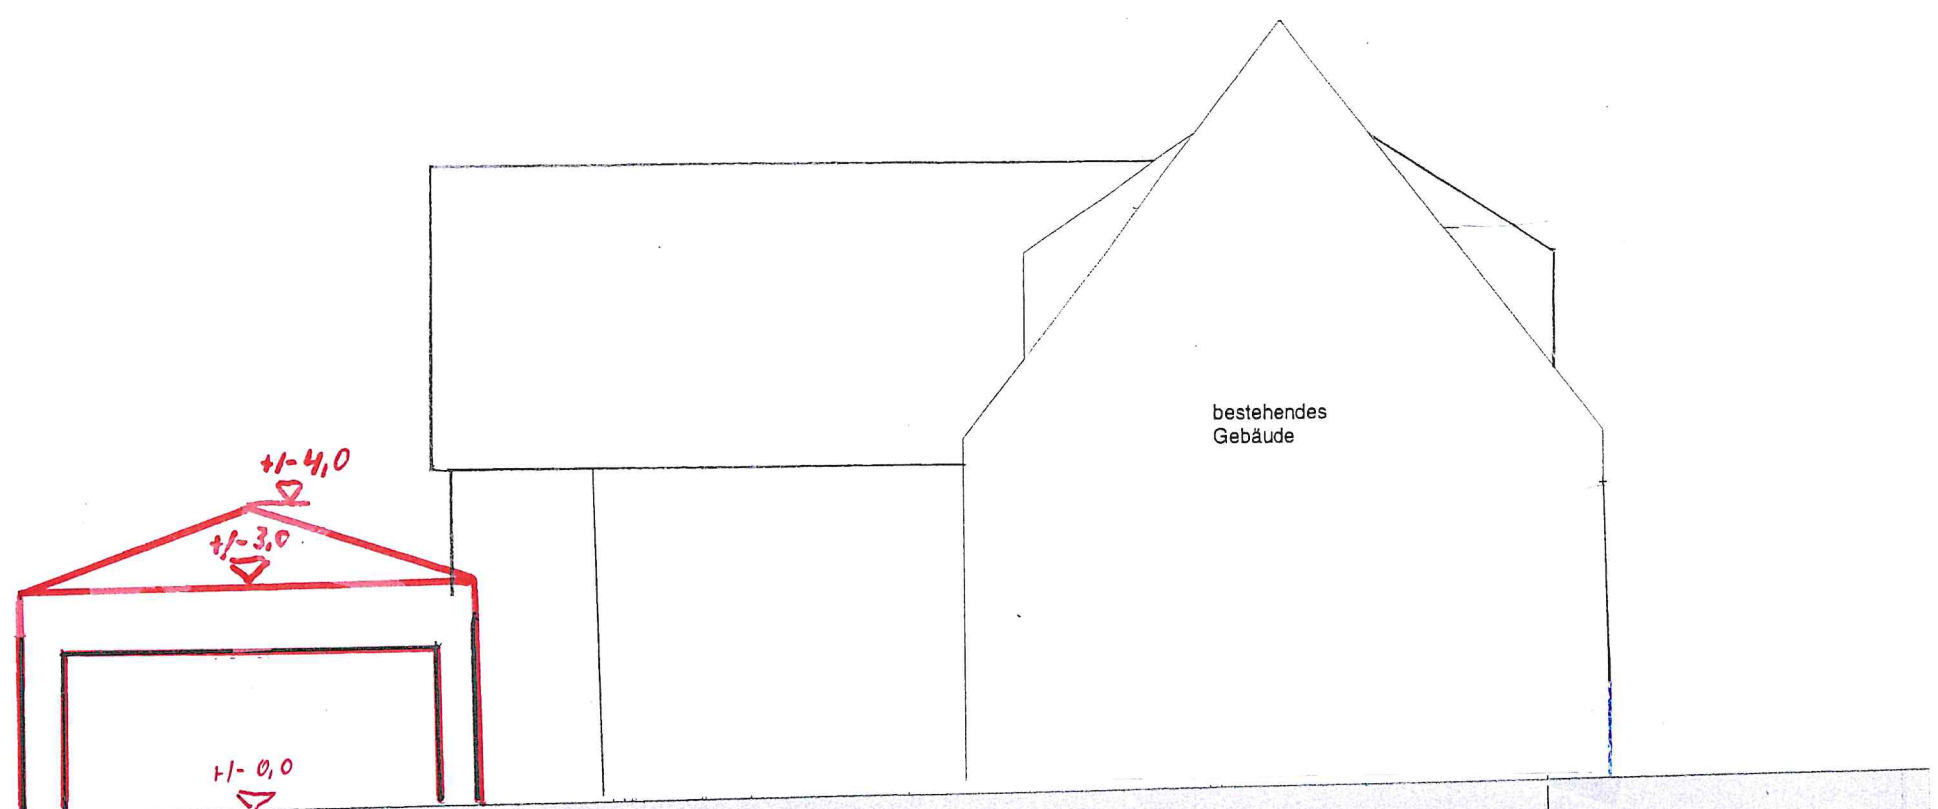

OST Ansicht


PROJEKT:  
Neubau *Carport Geschlossen*  
Hofstattstr. 25  
73635 Rudersberg/Michelau

PLANINHALT:  
*OST* Ansicht

MASSTAB:  
1 : 100

PROJEKT:

Neubau *Carport geschlossen*  
Hofstattstr. 25  
73635 Rudersberg/Michelau

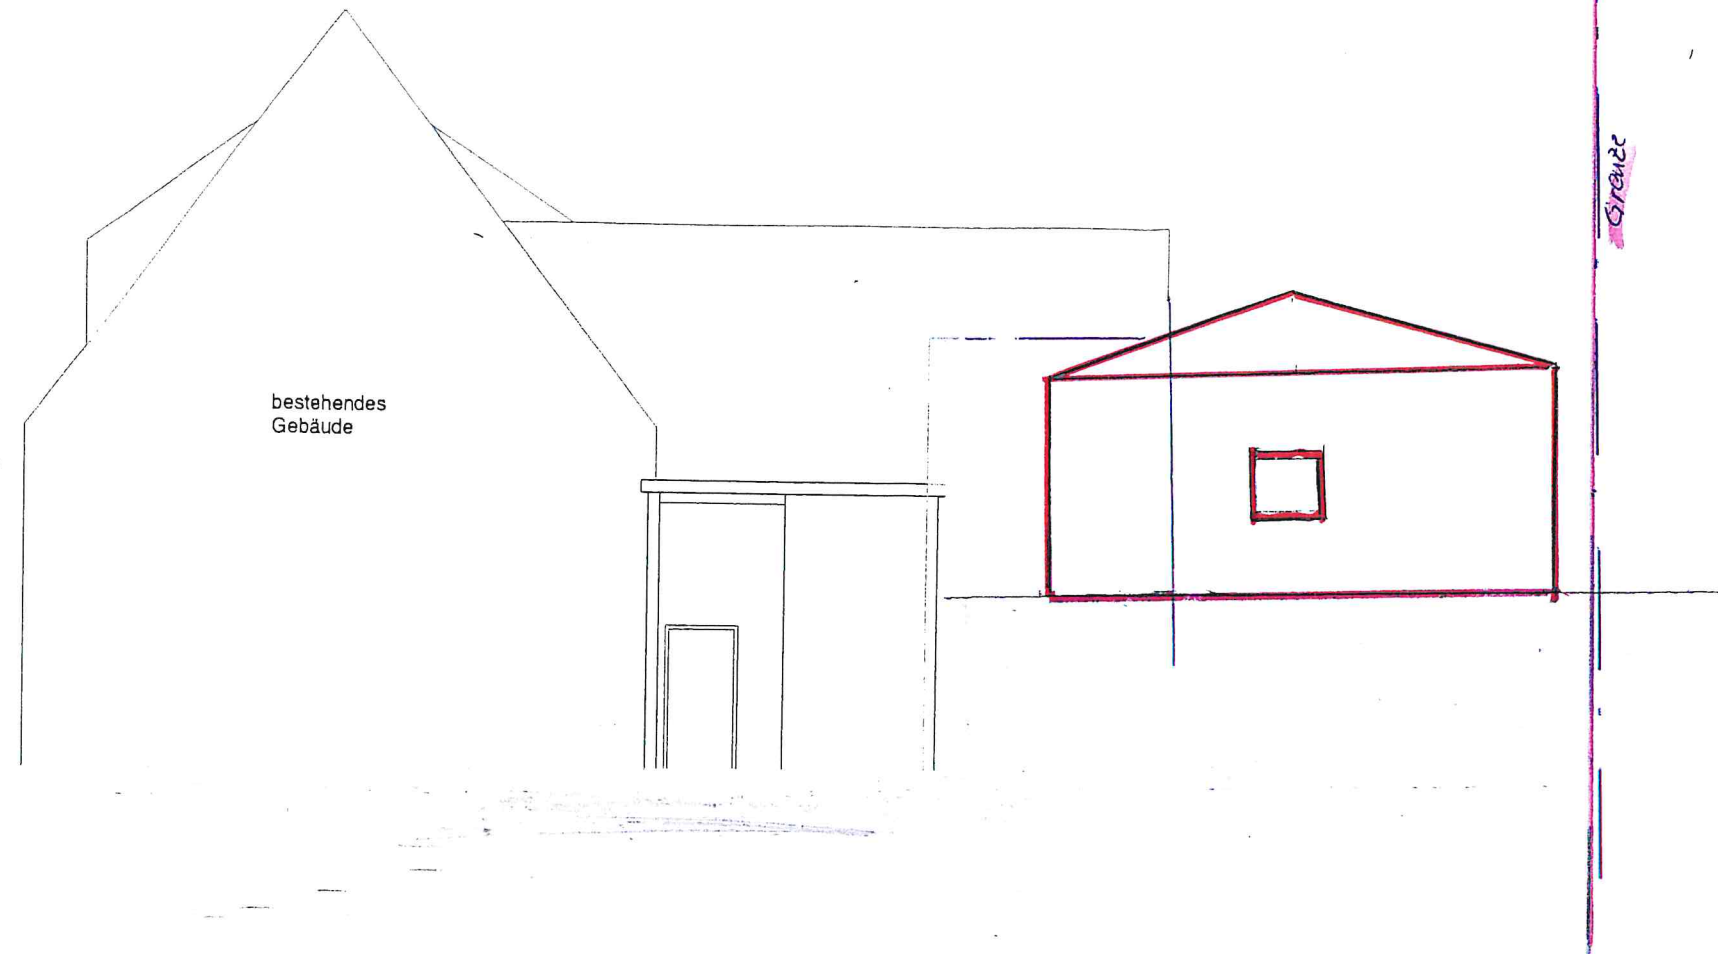

PLANINHALT:


*West Ansicht*

MASSTAB:



1 : 100



Grenze

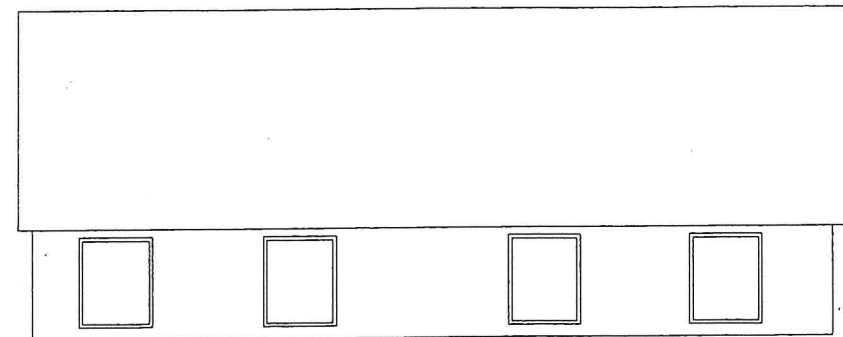

bestehendes  
Gebäude

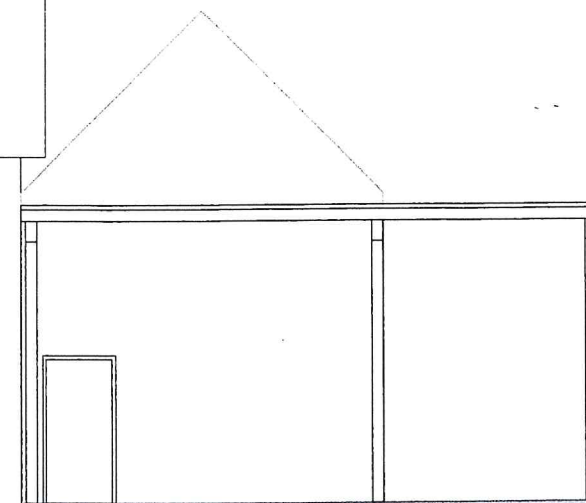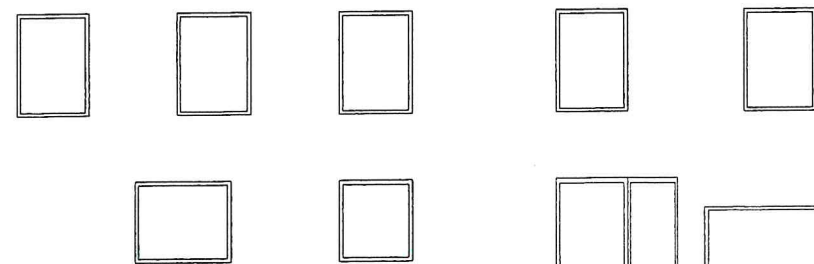

Nord Ansicht

PROJEKT:

Neubau *Carport geschlossen*  
Hofstattstr. 25  
73635 Rudersberg/Michelau

PLANINHALT:

*Nord* Ansicht

MASSTAB:

1 : 100