


Gemeinde: Rudersberg
Gemarkung: Schlechtbach
Flur: Oberslechtbach
Kreis: Rems-Murr-Kreis

LAGEPLAN UND ABSTANDSFLÄCHENPLAN

- zeichnerischer Teil zum Bauantrag -
(§ 4 LBOVVO und § 5 LBO)

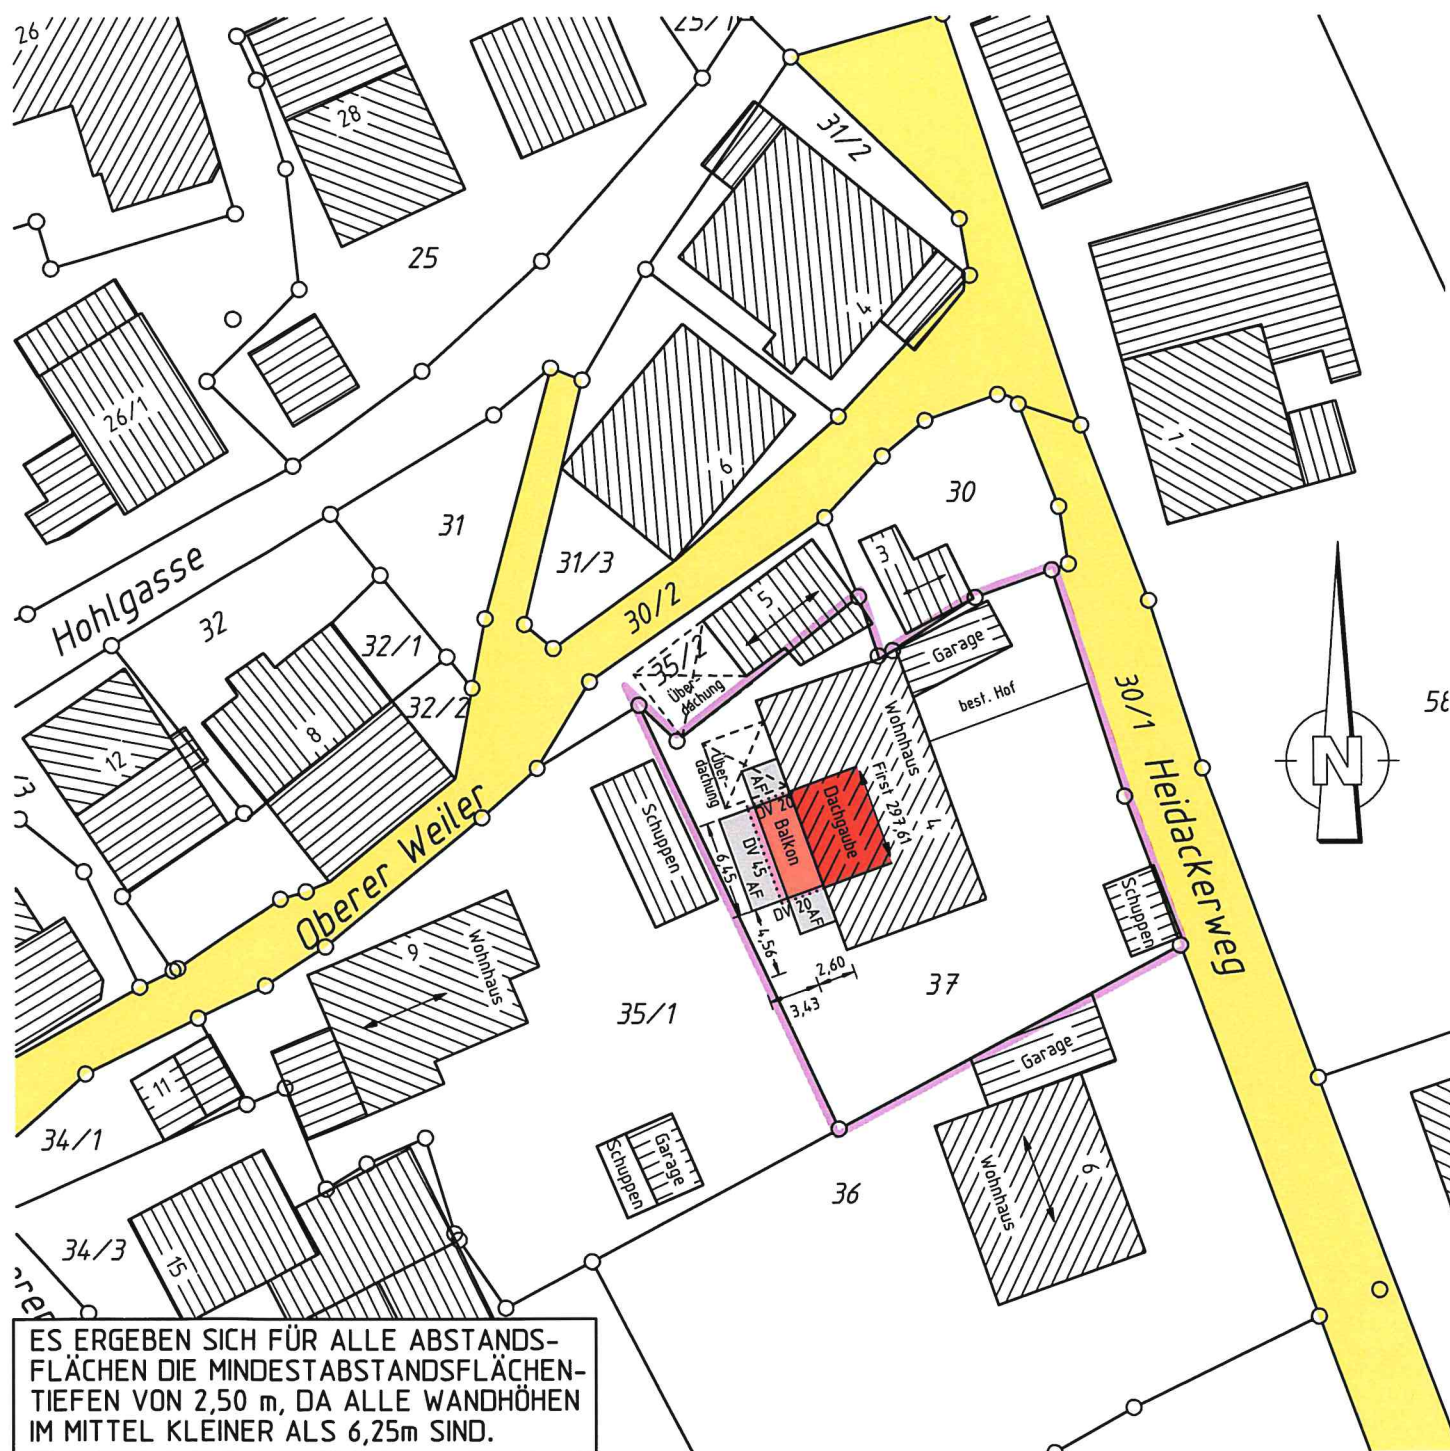

Keine Gewähr für unterirdische Leitungen
Auszug aus dem Liegenschaftskataster
und Einzeichnungen nach § 4 LBOVVO
Höhenangaben über NN im neuen System


Maßstab: 1:500

07.05.2019

Veränderte Ausführung
Überdachter Balkon
und Schleppdachgaube

Ansicht Nord

M 1:100

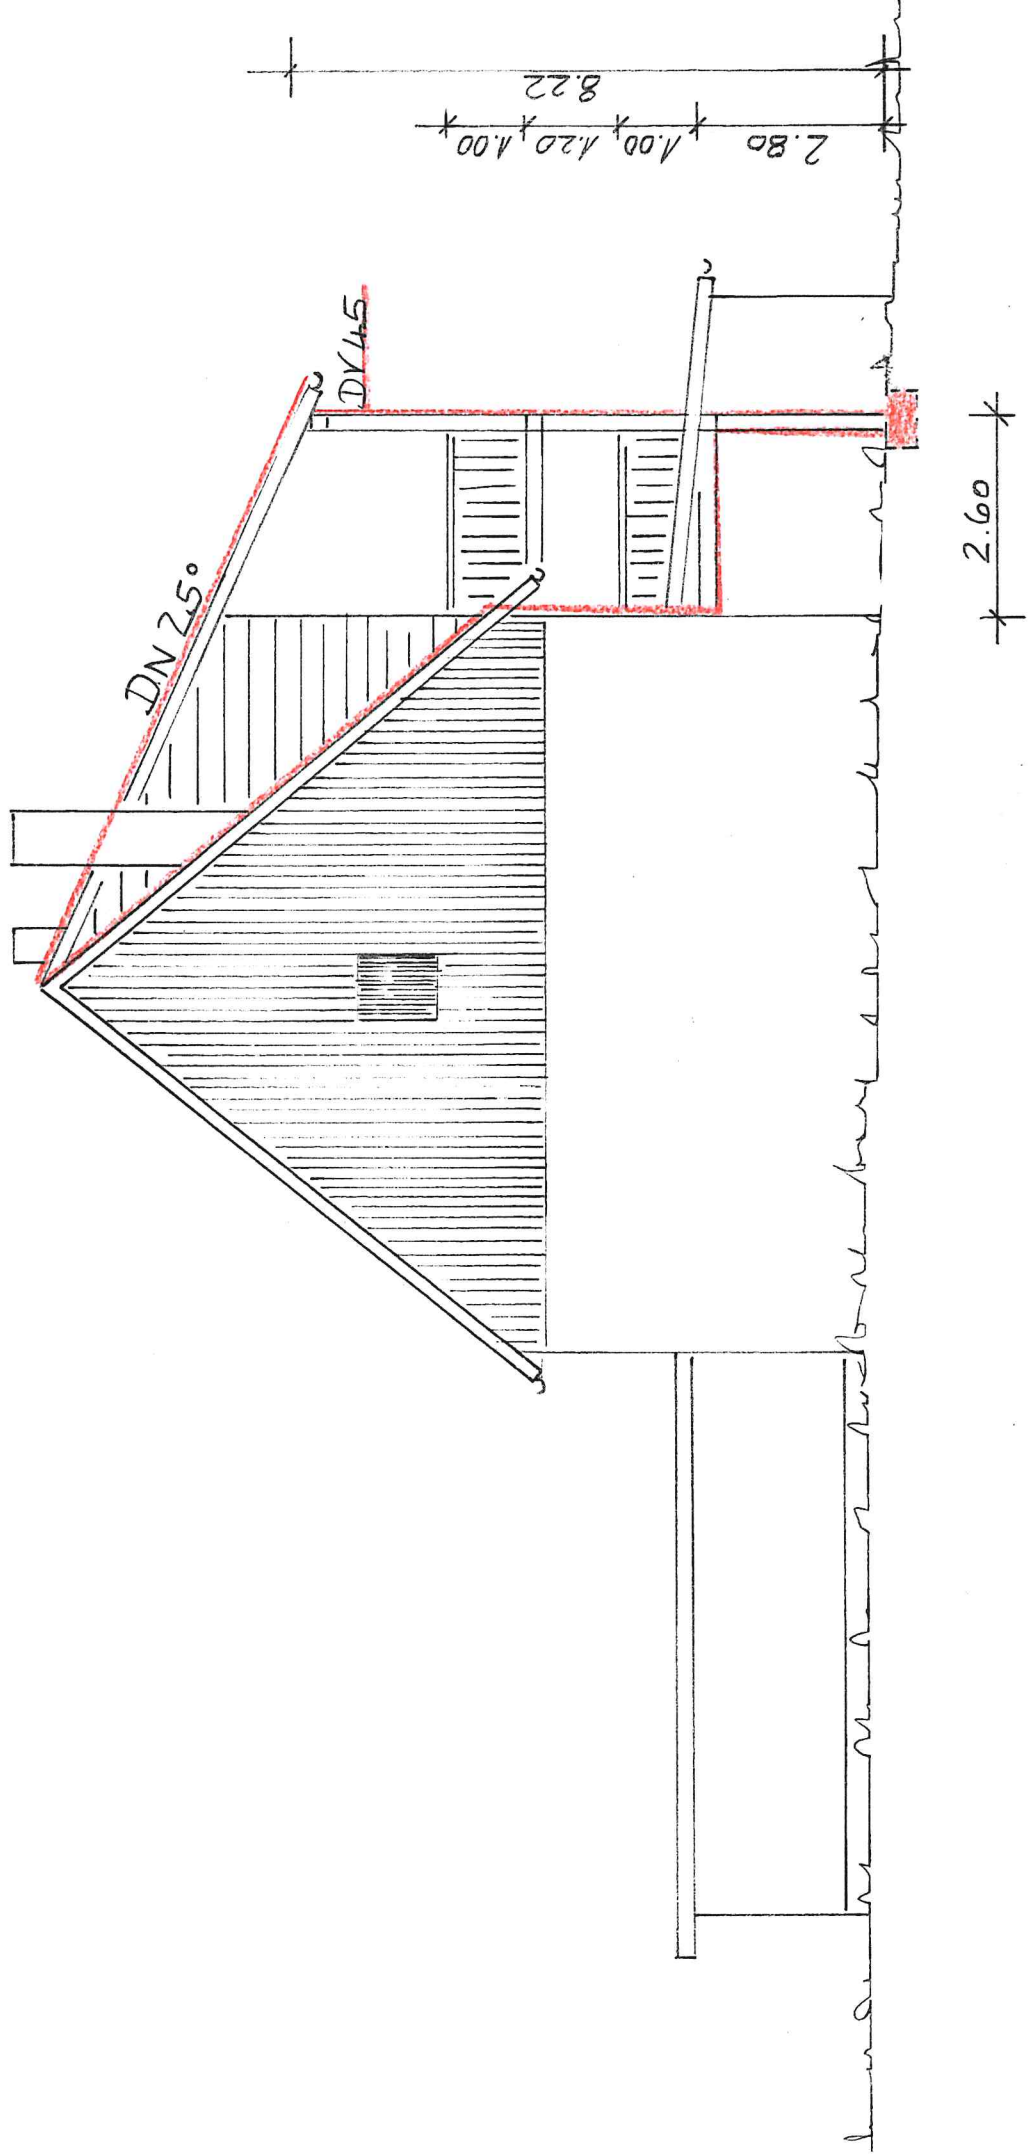



Veränderte Ausführung
Überdachter Balkon
und Schleppdachgaube

Ansicht West

M 1:100

6.4.5 BALKON
6.80 GAUBE

Veränderte Ausführung
Überdachter Balkon
und Schleppdachgaube

Ansicht Süd

M 1:100



Veränderte Ausführung
Überdachter Balkon
und Schleppdachgaube

Schnitt

M 1:100

