


Flurstück: 899
Flur: 5(Unterschlechtbach)
Gemarkung: Schlechtbach

Gemeinde:
Kreis:
Regierungsbezirk:

Rudersberg
Rems-Murr
Stuttgart

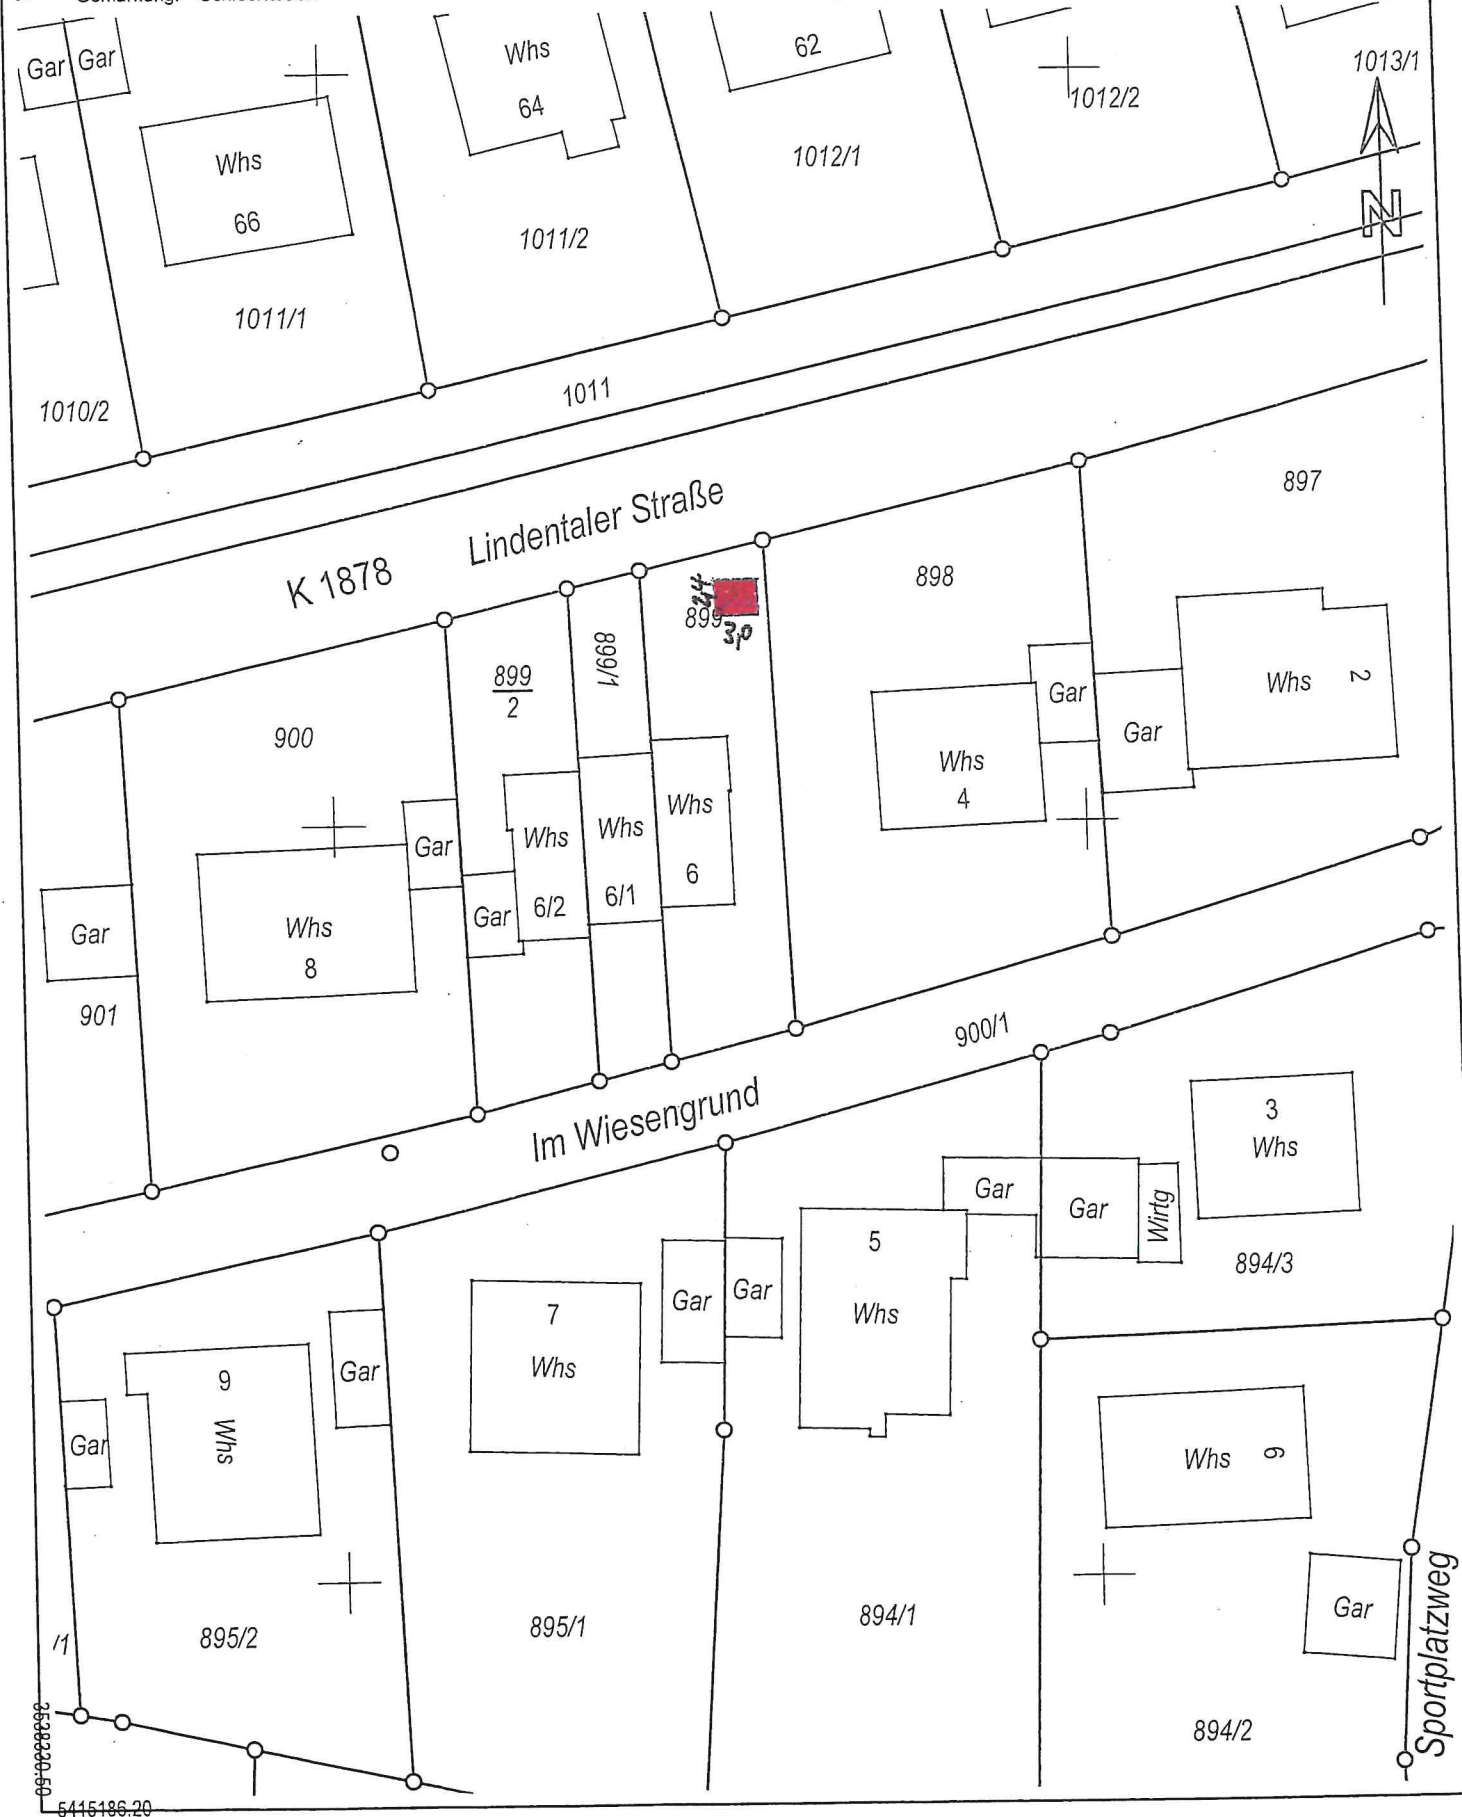

Mehr Produkte finden Sie
in unserem Katalog!

Art. 828 060

Bibertal 28-B

28 mm / 300x240 cm / 7,2 m²

DIMENSIONEN

	Bohlenstärke	28 mm
	Innenmaß	294x234 cm
	Sockelmaß	300x240 cm
	Gesamtmaß	364x330 cm
	Grundfläche	7,2 m ²
	Rauminhalt	16,0 m ³
	Firsthöhe	257 cm
	Seitenwandhöhe	206 cm
	Dachüberstand	
	vorne	70 cm
	seitlich	32 cm
	hinten	20 cm

DACH

	Dachneigung	19°
	Dachfläche	12,7 m ²
	Dachbretter	18 mm

TÜR/ FENSTER

	Leimholz-Doppeltür	148,8x187,5 cm
--	--------------------	----------------

FUSSBODEN

	Fußbodenbretter	18 mm
--	-----------------	-------


VERPACKUNG

	Paketabmessung	330x118x63 cm
	Paketgewicht	605 kg


ZUBEHÖR (zzgl.)

	Dachpappe	
	1 Rolle zu 8 m und 1 Rolle zu 10 m	
	Dachschindel-Set Nr. 5	
	Dachrinne	
	Kunststoff 421Bx anthrazit	
	Kupfer bis 350 cm	
	Alu bis 400 cm mit 2 Fallrohren	

**5 JAHRE
GARANTIE**

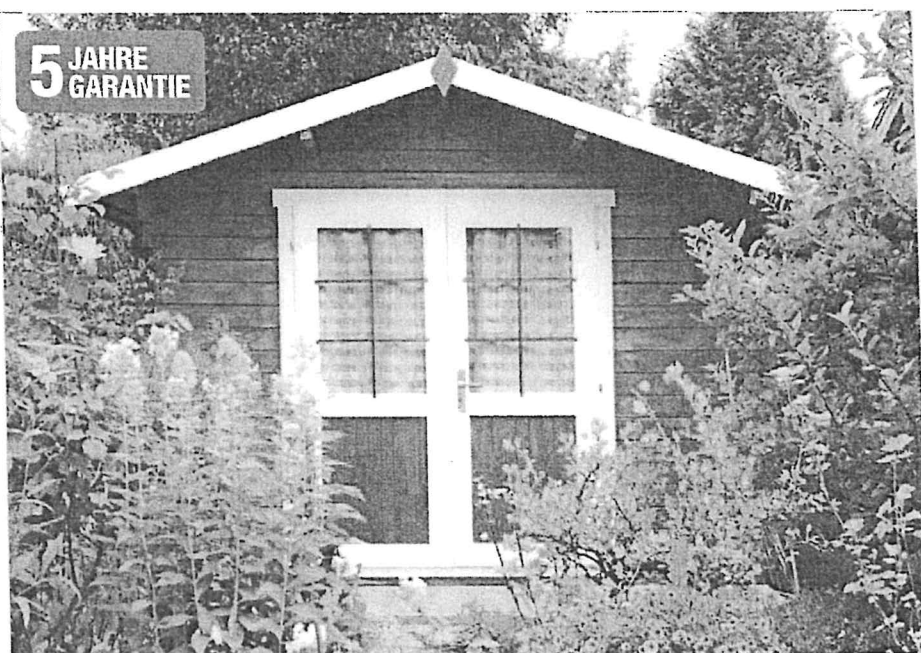

Grundriss

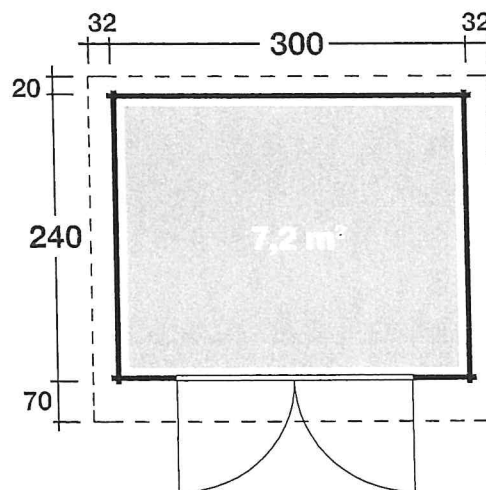

Weitere Informationen finden Sie unter: www.finnhaus.de oder im aktuellen Katalog.
Technische Änderungen, Druckfehler und Irrtümer vorbehalten.