


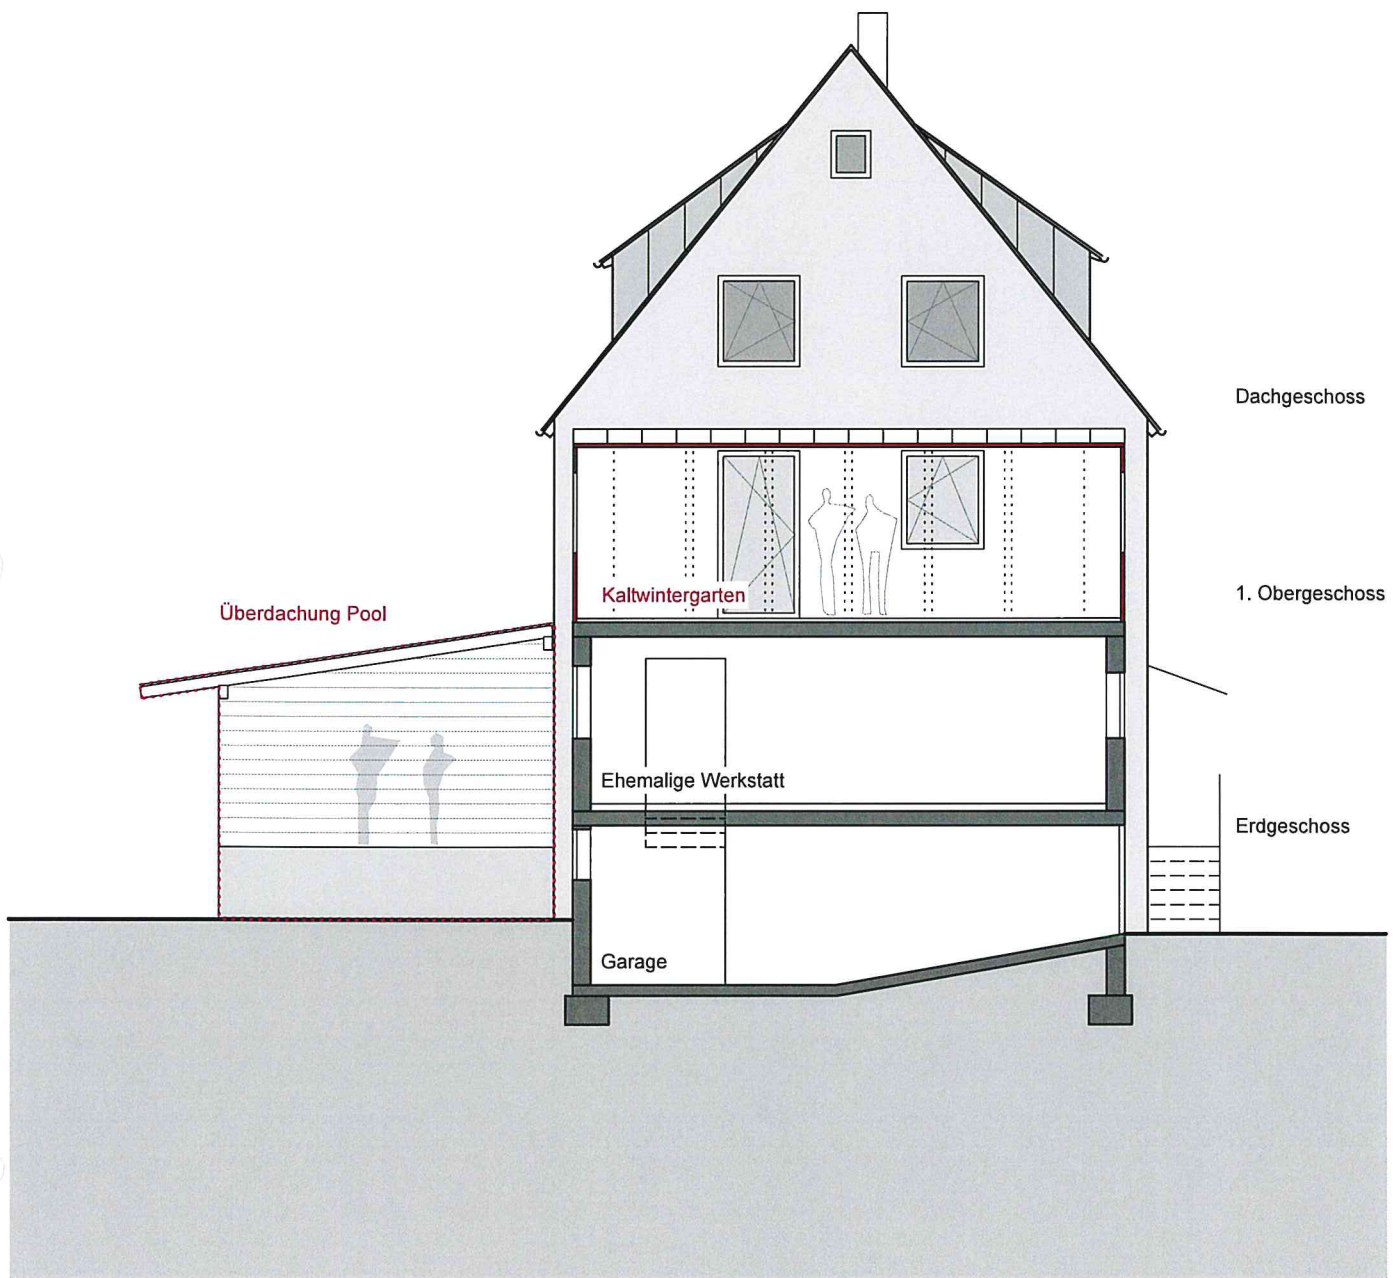


Nutzungsänderungen, Überdachung und Balkoneinhausung

4-600 Ansicht Süd-West

M1:100

15.05.2019

Ansicht Süd-West

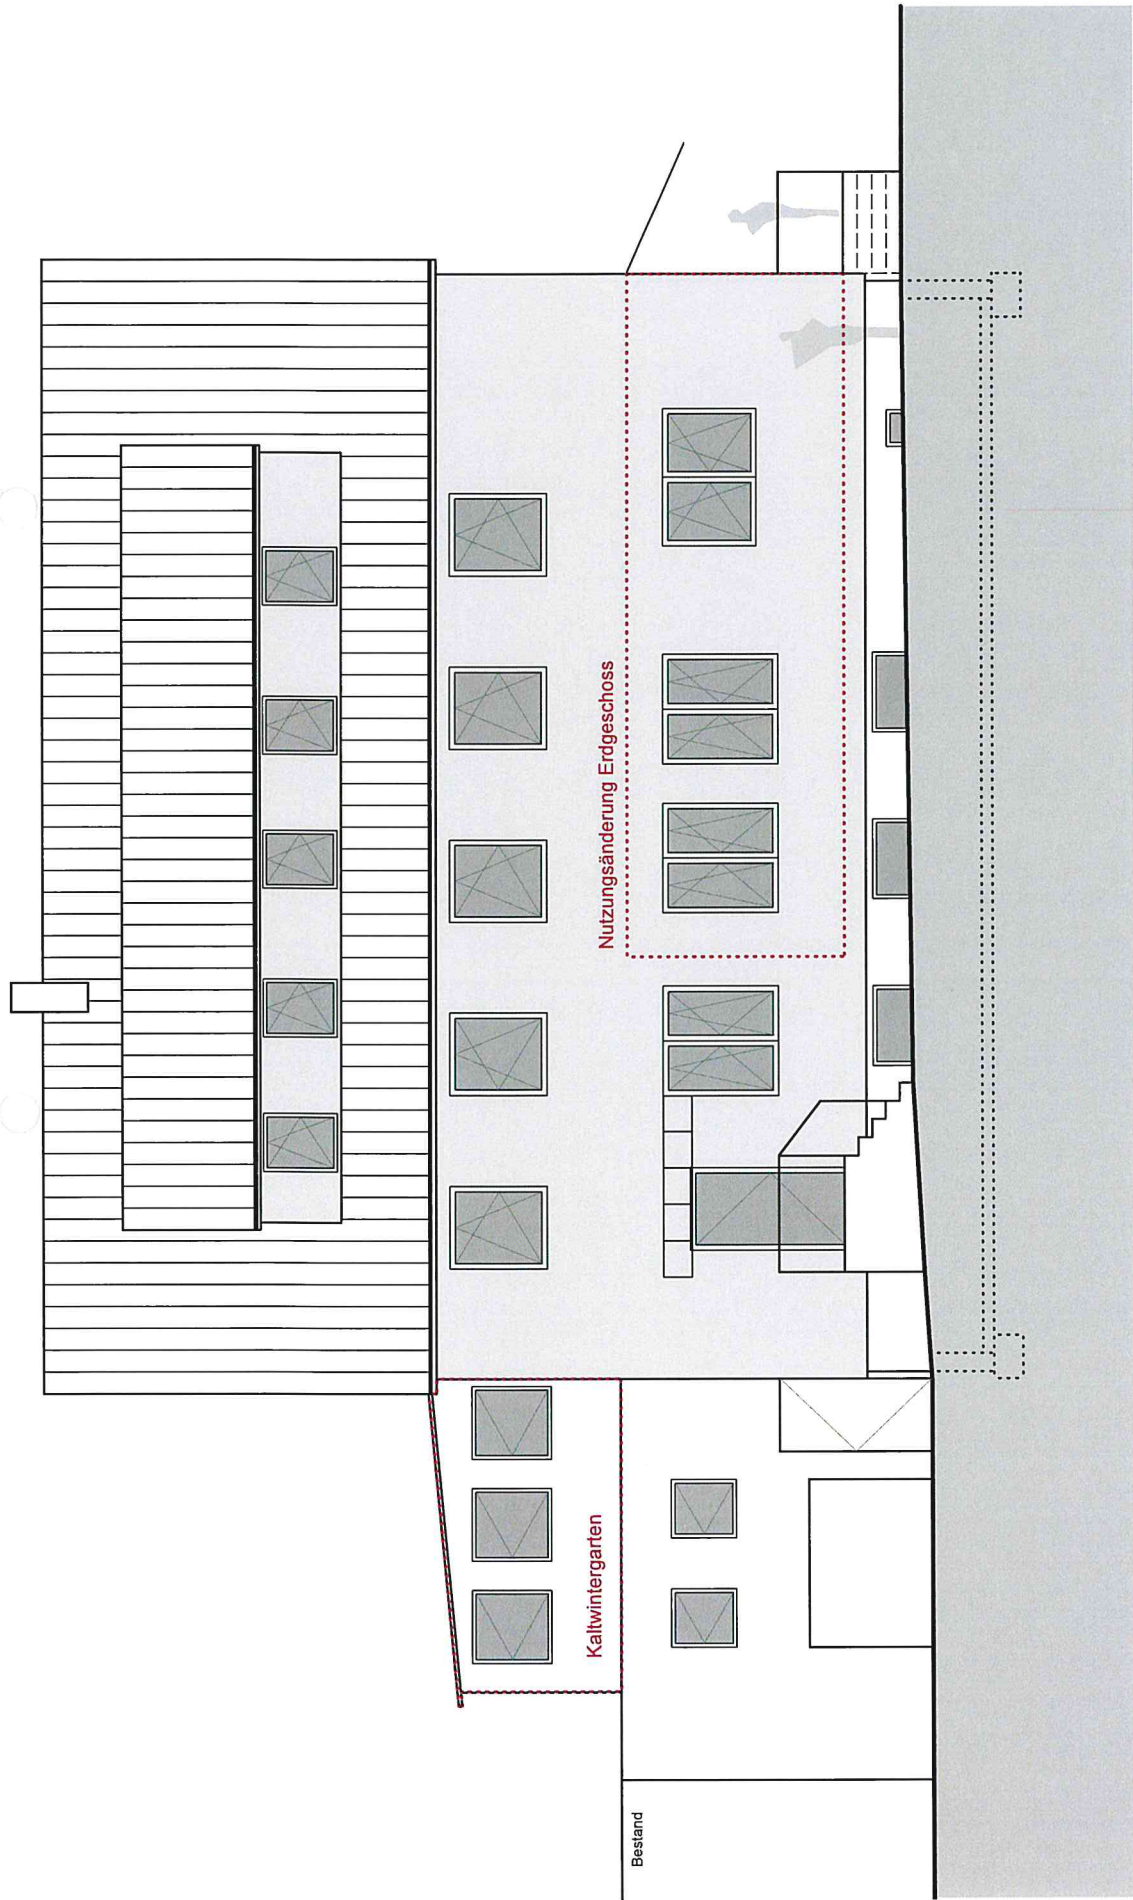


Nutzungsänderungen, Überdachung und Balkoneinhausung

4-650 Ansicht Süd-Ost

M1:100

15.05.2019

Ansicht Süd-Ost

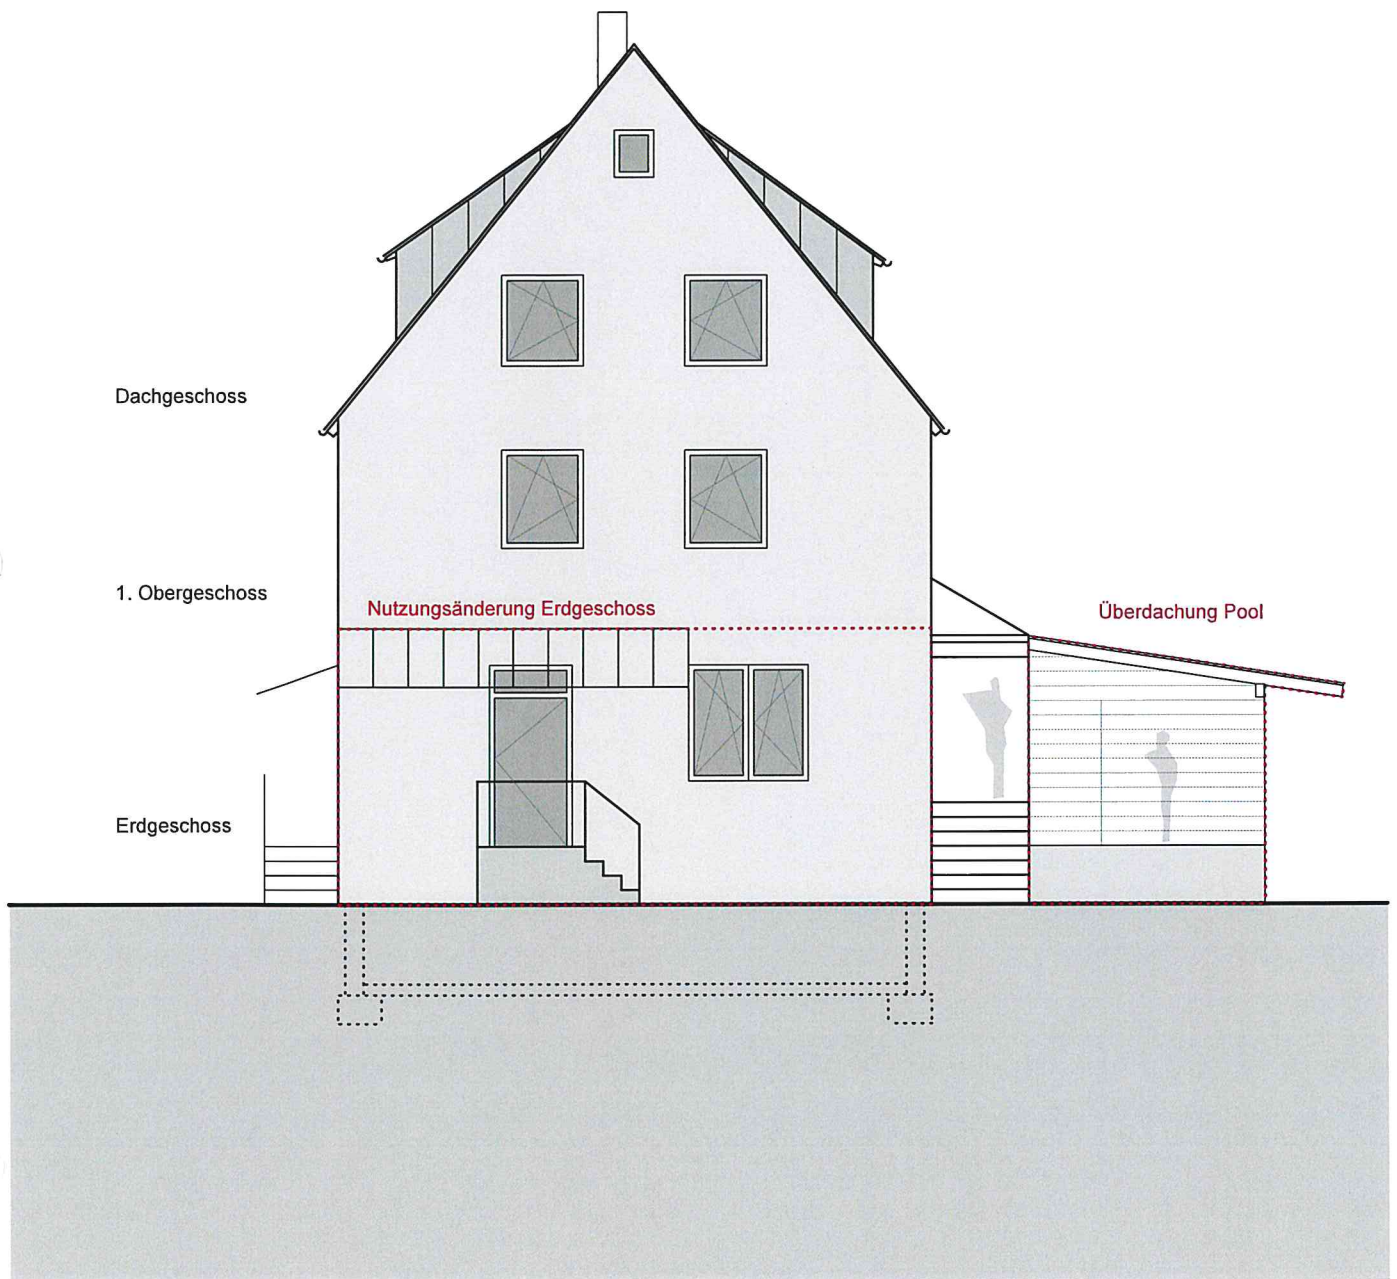


Nutzungsänderungen, Überdachung und Balkoneinhausung

4-700 Ansicht Nord-Ost

M1:100

15.05.2019

Ansicht Nord-Ost

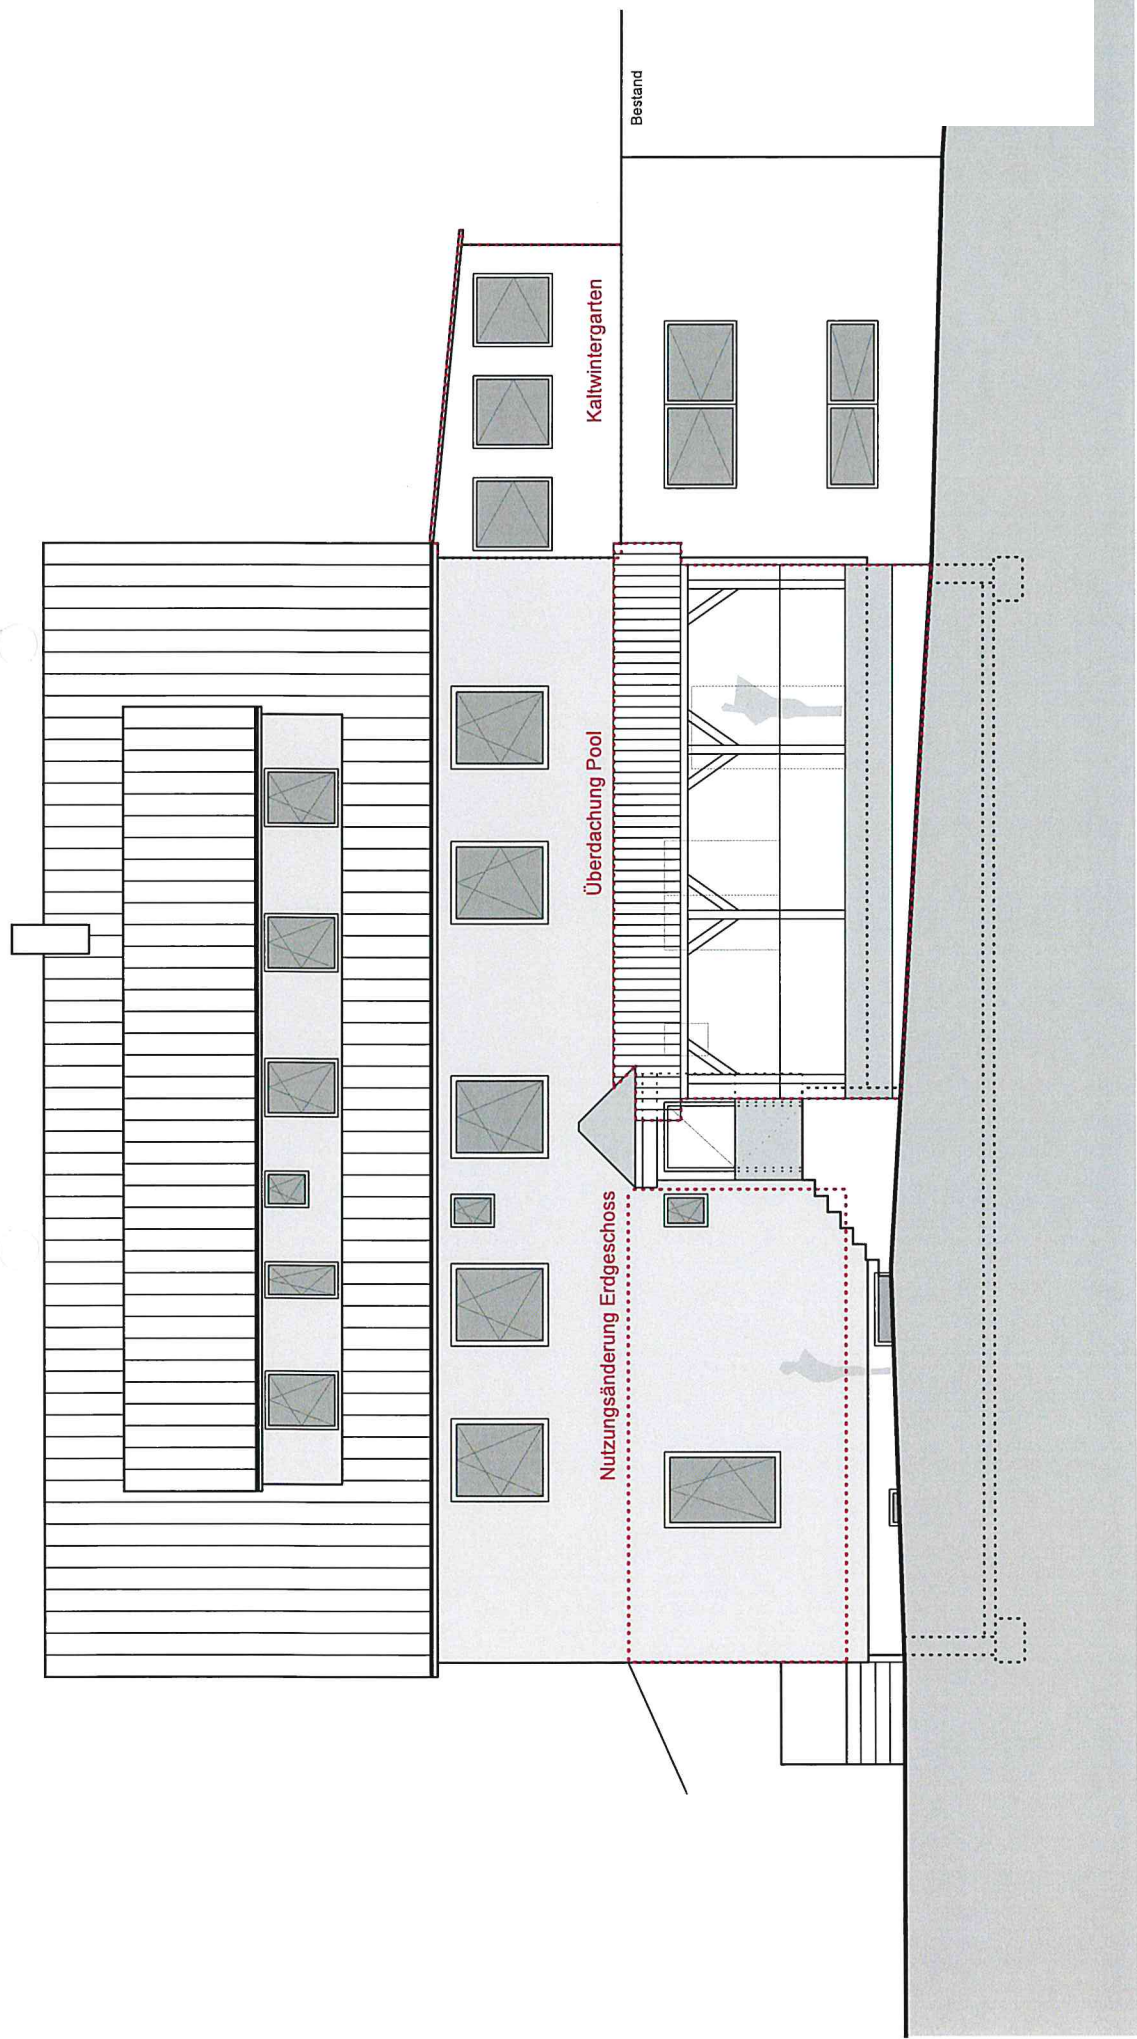

Nutzungsänderungen, Überdachung und Balkoneinhausung

4-750 Ansicht Nord-West

M1:100

15.05.2019

Ansicht Nord-West