


Gemeinde: Rudersberg  
 Gemarkung: Rudersberg  
 Kreis: Rems-Murr-Kreis

# LAAGEPLAN UND ABSTANDSFLÄCHENPLAN

- zeichnerischer Teil zum Bauantrag -  
 ( § 4 LBOVVO und § 5 LBO )

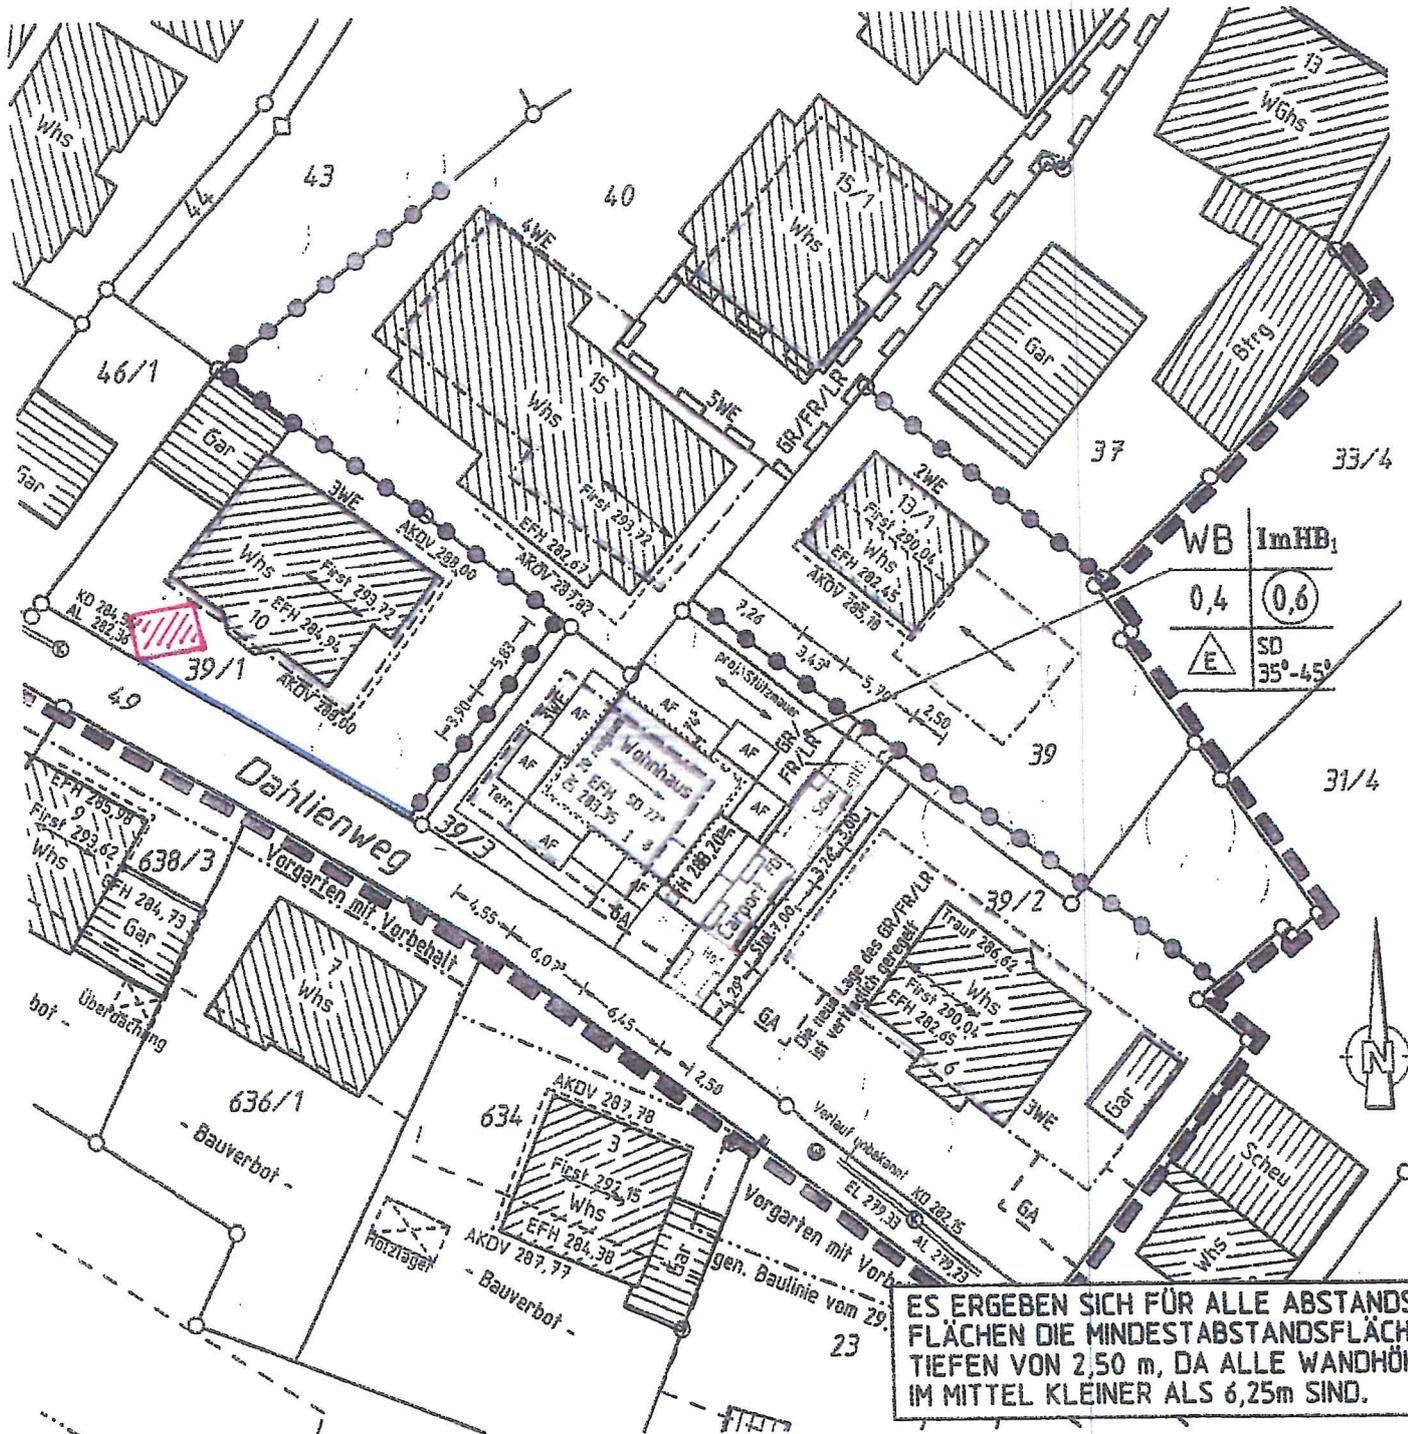

WB	ImHB <sub>1</sub>
0,4	0,6
E	SD 35°-45°

ES ERGEBEN SICH FÜR ALLE ABSTANDSFLÄCHEN DIE MINDESTABSTANDSFLÄCHTIEFEN VON 2,50 m, DA ALLE WANDHÖHEN MITTEL KLEINER ALS 6,25m SIND.

Keine Gewähr für unterirdische Leitungen  
 Auszug aus dem Liegenschaftskataster  
 und Einzeichnungen nach § 4 LBOVVO  
 Höhenangaben über NN im neuen System

Maßstab: 1:500

*neu geplanter Stellplatz  
 450 x 300 cm*