


LAGEPLANSKIZZE

M 1:500

Nord

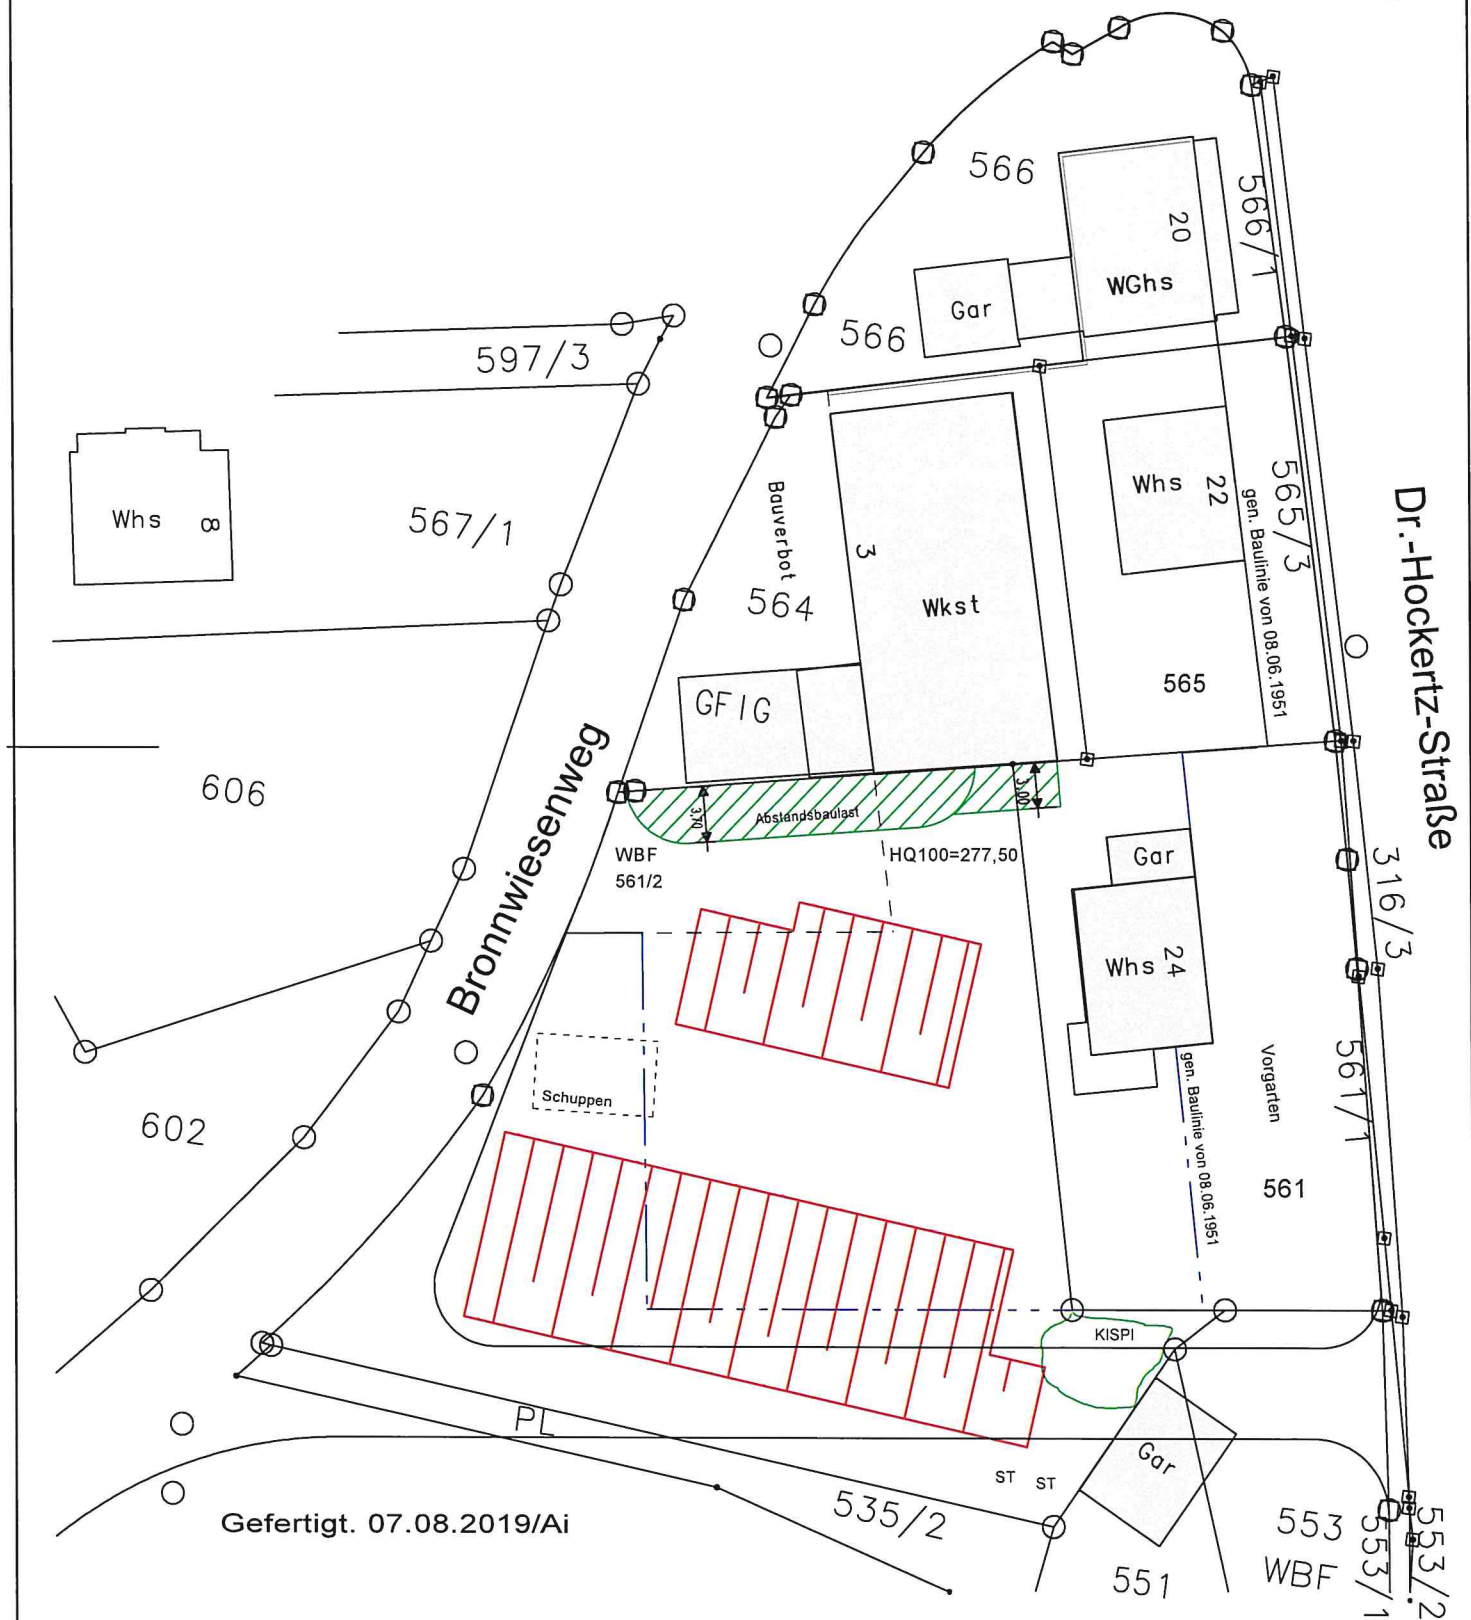


[illegible]

BAUVORHABEN
NEUBAU MEHRFAMILIENWOHNHÄUSER
MIT TIEFGARAGE u. STELLPLÄTZEN
GEBÄUDEKLASSE

SCHNITT 1-1
PLAN NR 3

VORANFRAGE

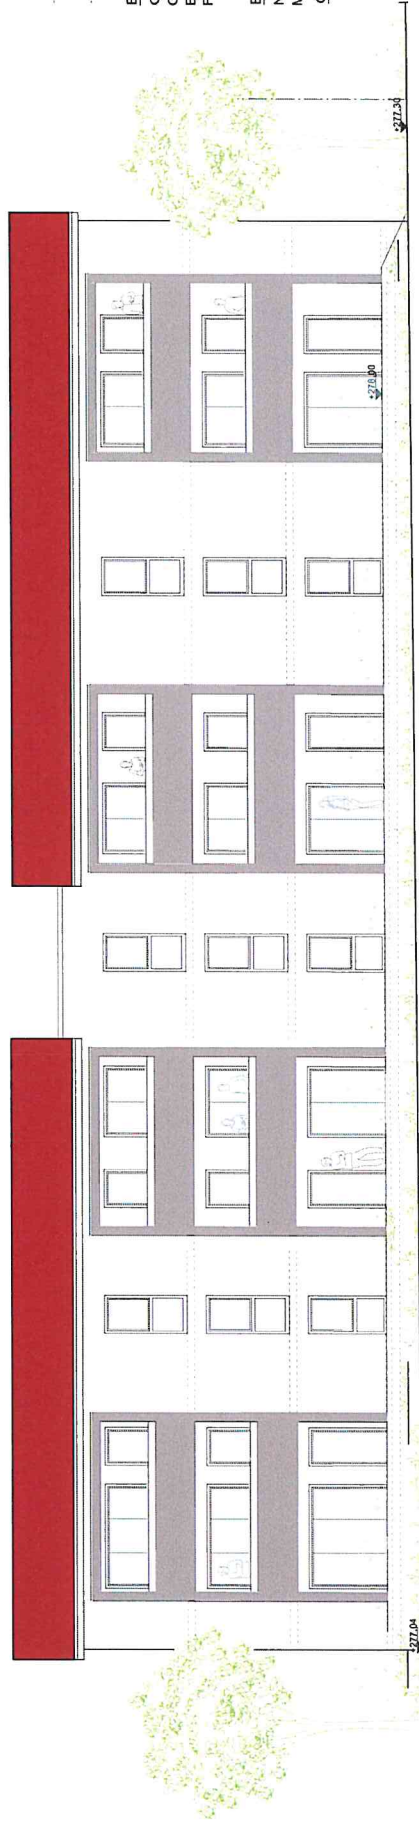

BAUGRUNDSTÜCK
GEMEINDE RUDERSBERG
GEMARKUNG RUDERSBERG
BRONNWIENSWEG 1
FLST. NR. 561/2

BAUVORHABEN
NEUBAU MEHRFAMILIENWOHNHÄUSER
MIT TIEFGARAGE u. STELLPLÄTZEN
GEBÄUDEKLASSE

ANSICHT SÜD

PLAN NR. 4

271.00

VORANFRAGE

BAUGRUNDSTÜCK
GEMEINDE RUDERSBERG
GEMARKUNG RUDERSBERG
BRONNWIESENWEG 1
FLST. NR. 561/2

BAUVORHABEN
NEUBAU MEHRFAMILIENWOHNHÄUSER
MIT TIEFGARAGE U. STELLPLÄTZEN
GEBÄUDEKLASSE



ANSICHT WEST
PLAN NR. 5