


LAGEPLAN

Rems-Murr Kreis
Gemeinde Rudersberg
Gemarkung Steinenberg
Flur 0

Auszug aus dem Liegenschaftskataster
Zeichnerischer Teil zum Bauantrag (§ 4 LBOVVO)

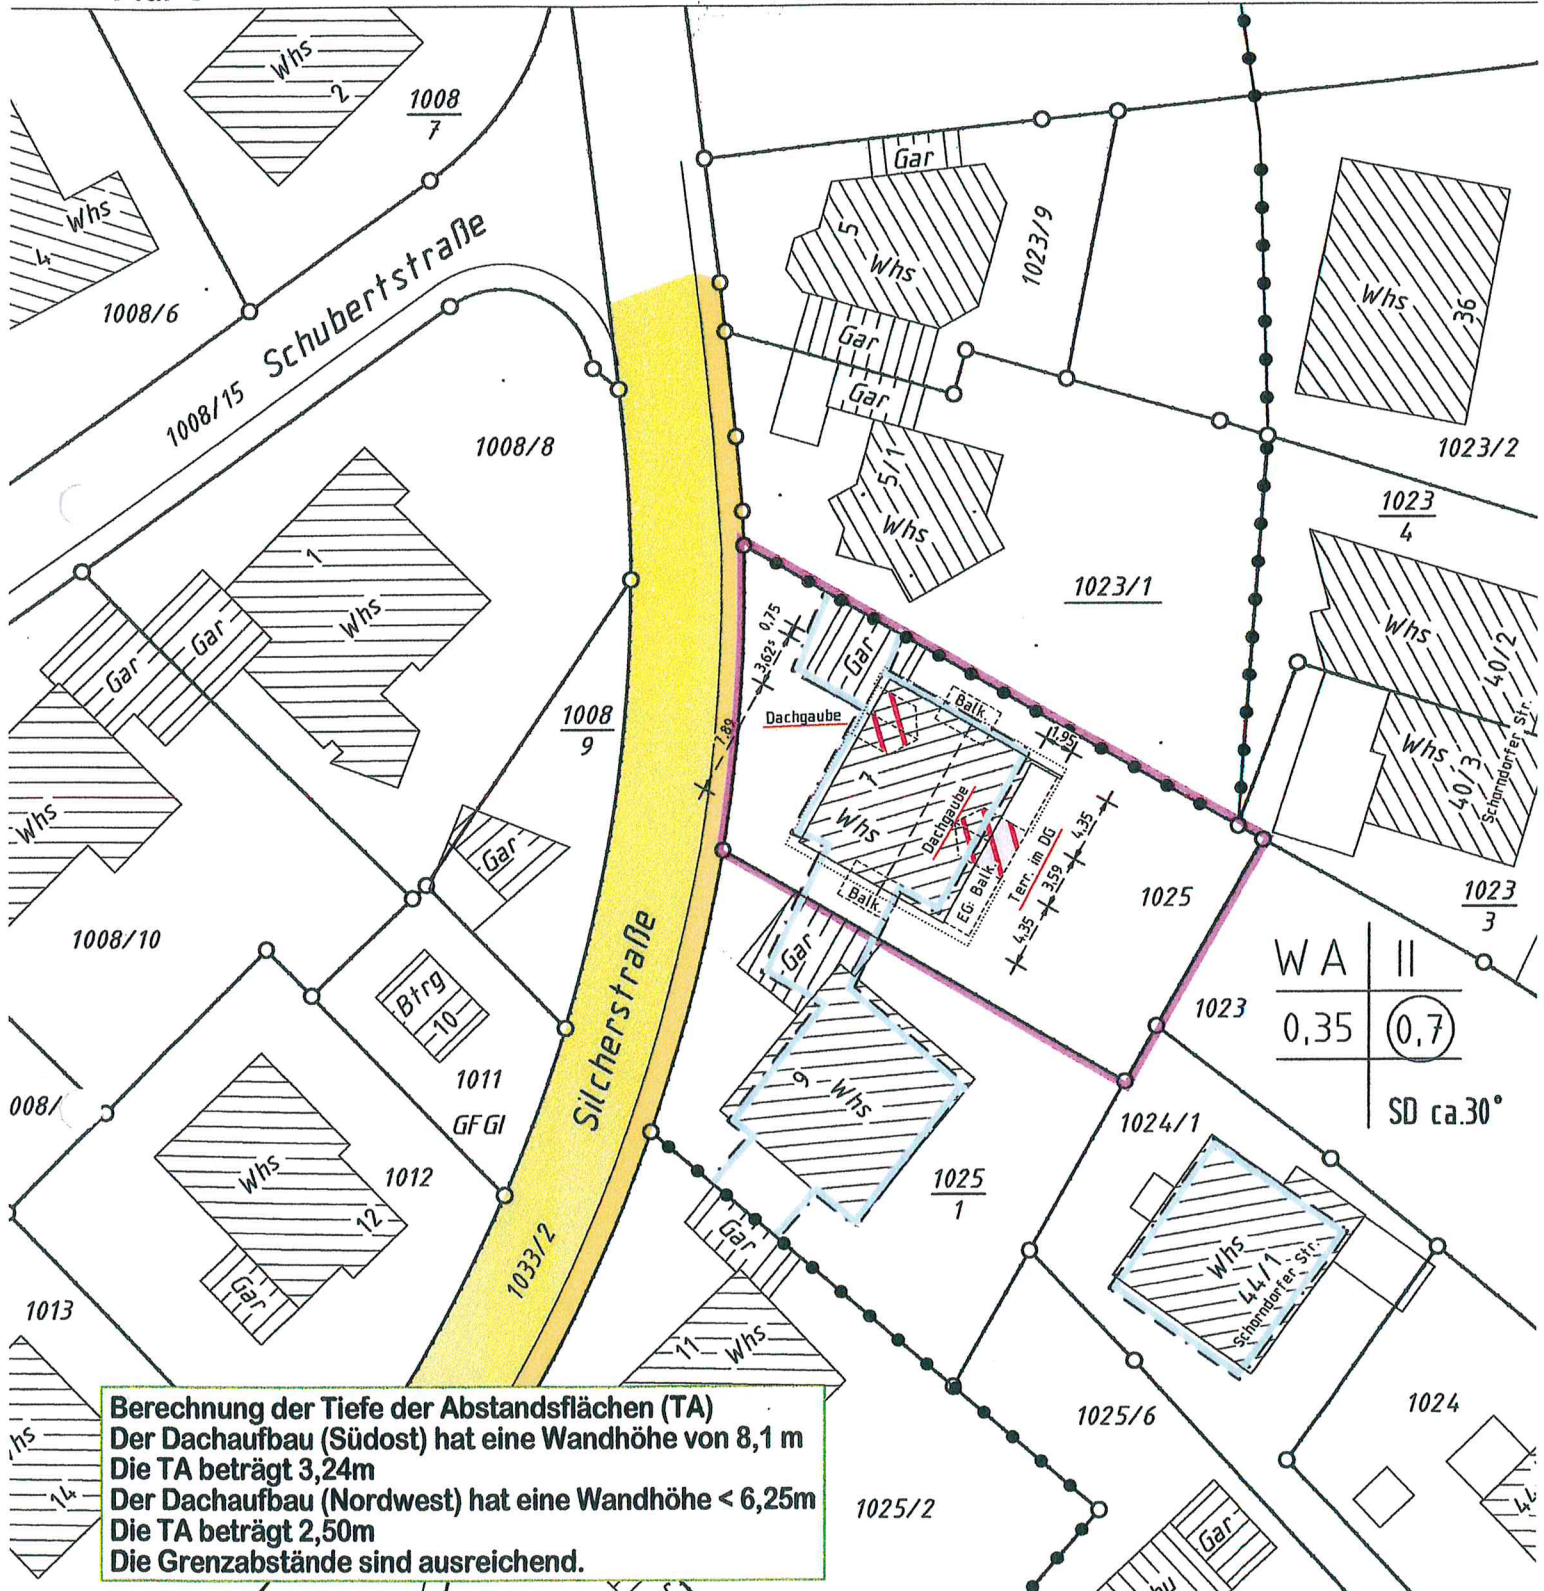

Berechnung der Tiefe der Abstandsflächen (TA)
Der Dachaufbau (Südost) hat eine Wandhöhe von 8,1 m
Die TA beträgt 3,24m
Der Dachaufbau (Nordwest) hat eine Wandhöhe < 6,25m
Die TA beträgt 2,50m
Die Grenzabstände sind ausreichend.


Höhenangaben im neuen System in m ü. NN
Einzeichnungen nach § 4 Abs. 3-5 LBOVVO

Eventuell vorhandene unterirdische Versorgungsleitungen im Baugrundstück sind nicht dargestellt.


0 10 20 30m

Maßstab 1:500


Grundriss Dachgeschoss

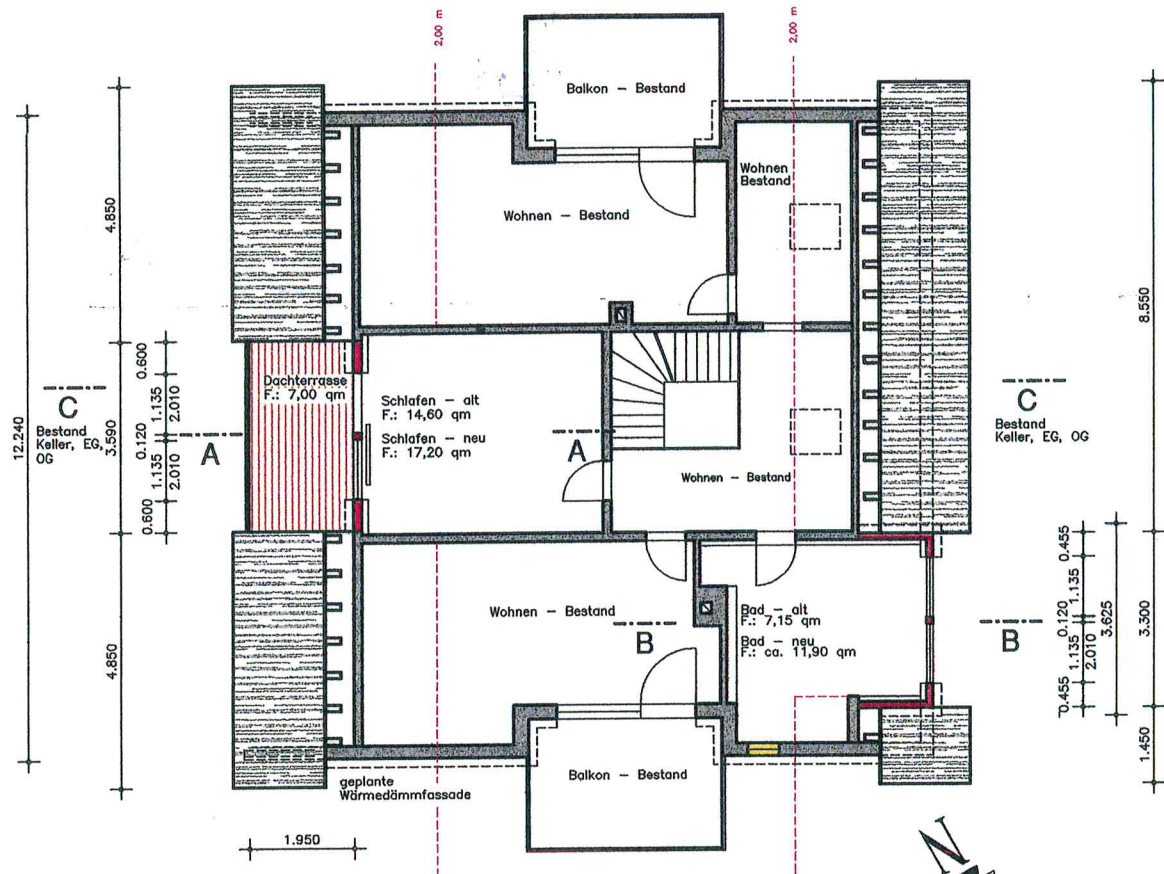

Schnitte A-A , B-B und C-C


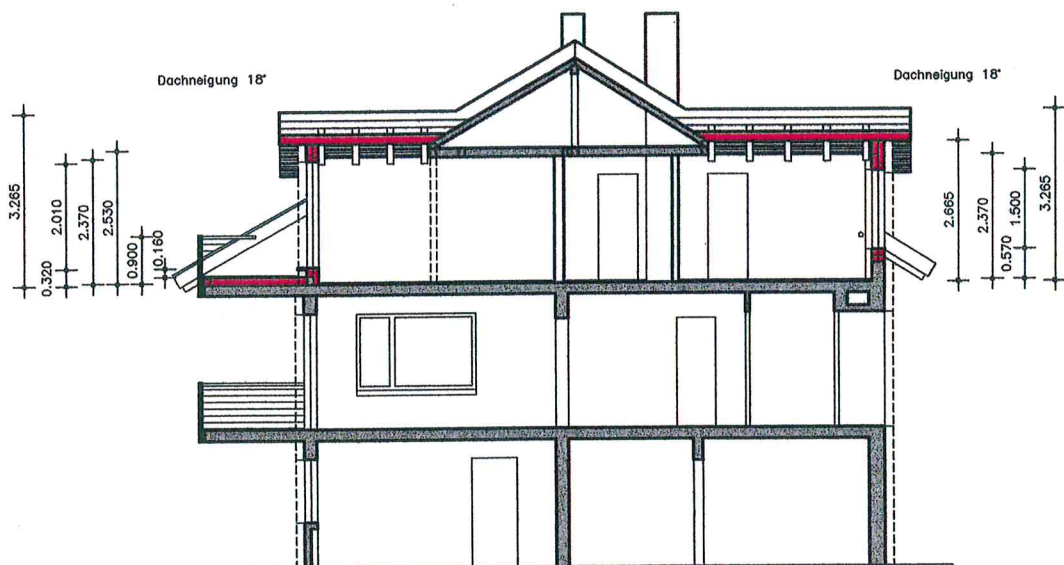


Ansichten

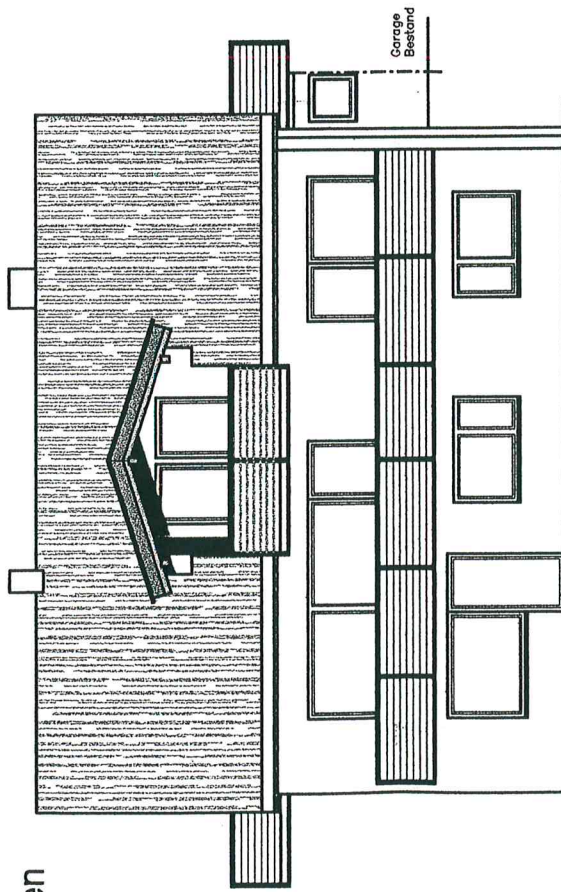


Ansicht von Südosten

Ansicht von Nordosten

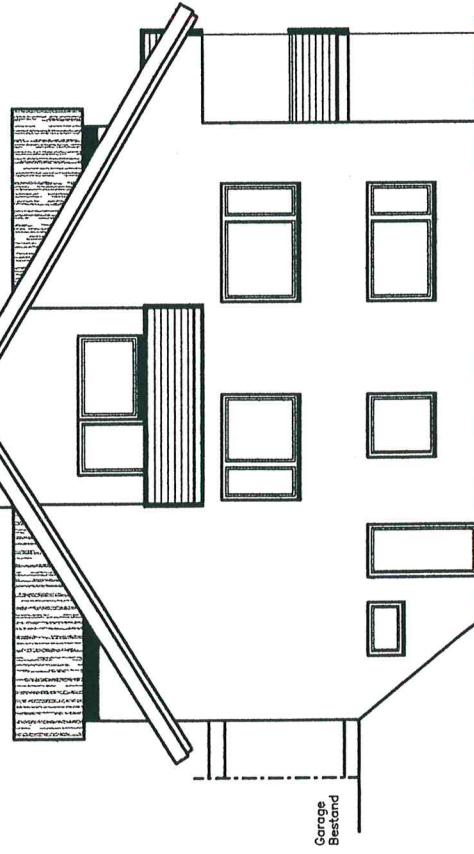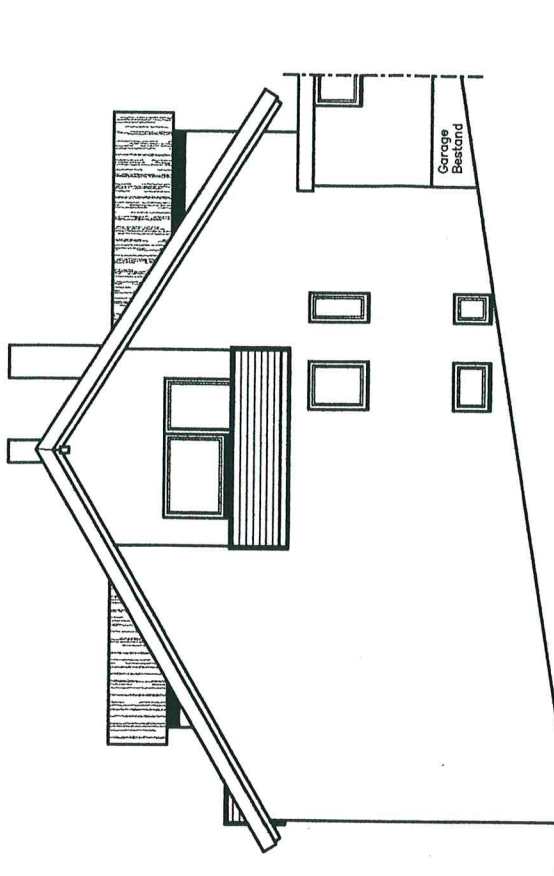

Ansicht von Südwesten

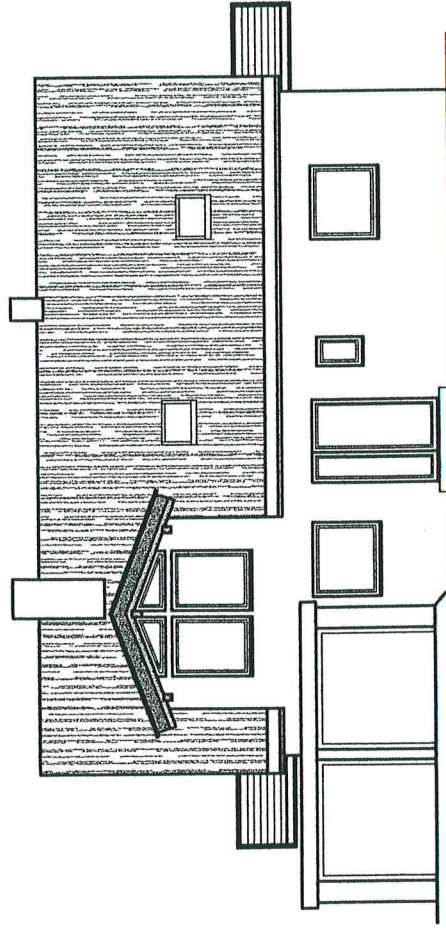

Ansicht von Nordwesten