



Ansicht Süd

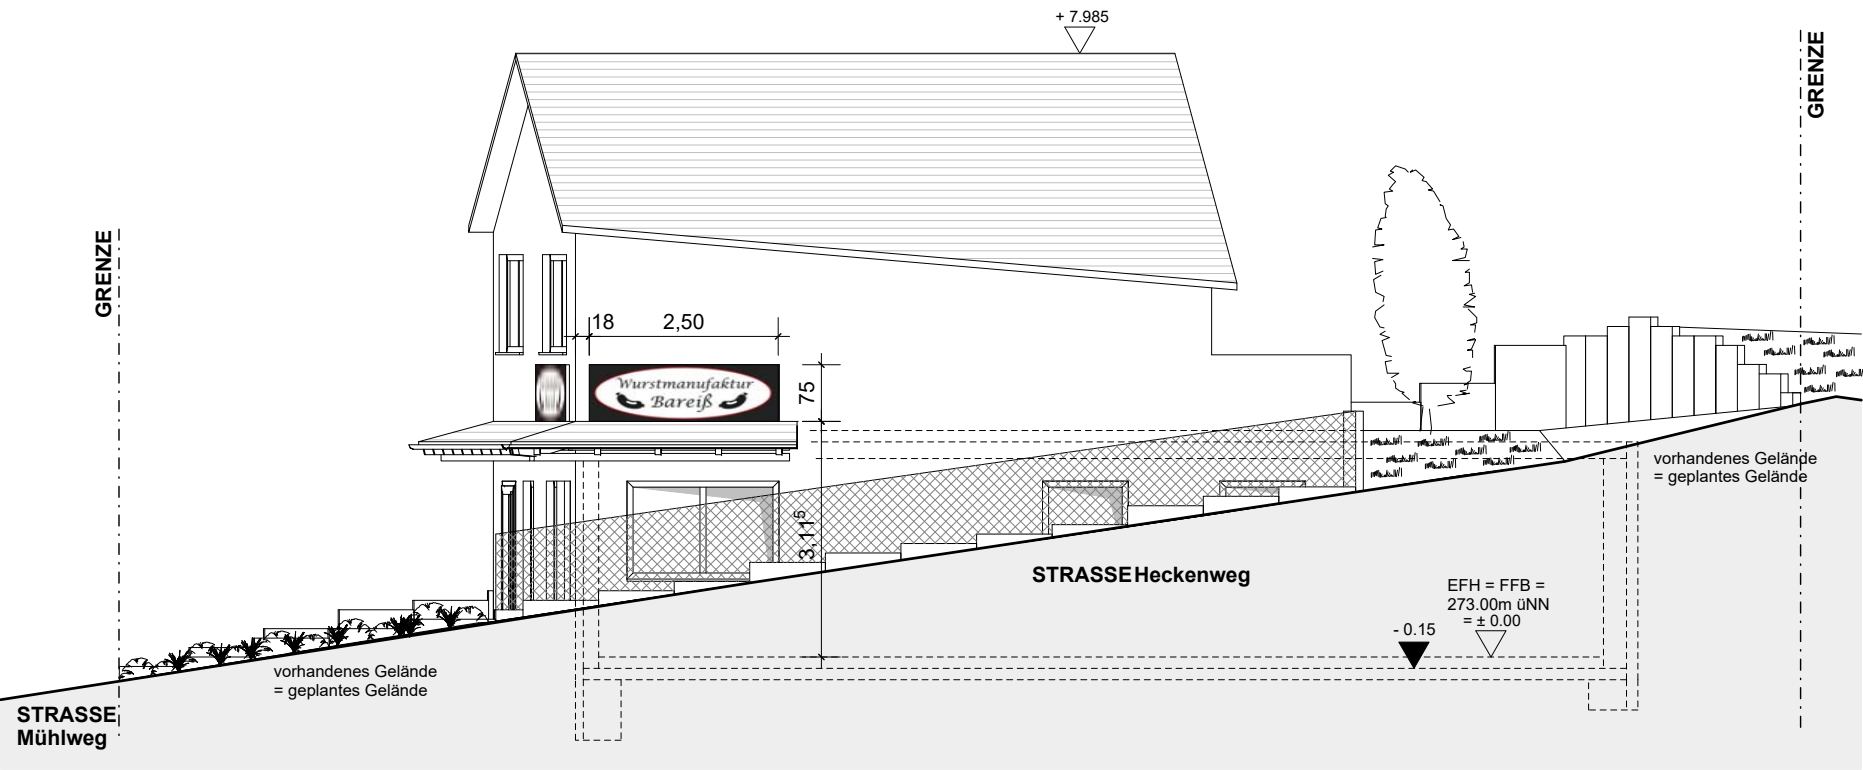

Ansicht West

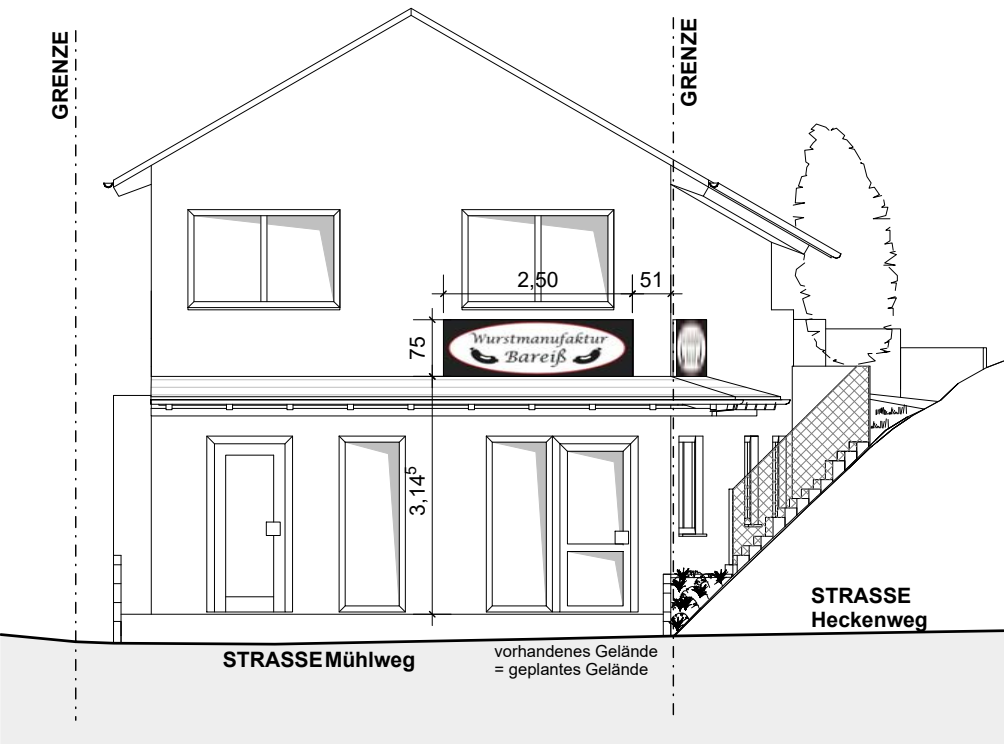

Projekt	Neubau Verkaufsraum und Garage Mühlweg 4 - 73635 Schlechtbach	
Bauteil	Ansicht Süd und West	
Maßstab	1 : 100	