

LAGEPLAN

Auszug aus dem Liegenschaftskataster
Zeichnerischer Teil zum Bauantrag (§ 4 LBOWO)

Rems-Murr-Kreis
Gemeinde Rudersberg
Gemarkung Rudersberg
Flur 2 (Klaffenbach)
Ortsteil Steinbach


Bauvorhaben: Überdachung Laufhof +
Anbau an
Maschinen- und Lagerhalle

Baugrundstück: Flurstücke 595, 597 + 598



ANBAU EINER ÜBERDACHUNG
AN LANDWIRTSCHAFTLICHES BETRIEBSGEBÄUD
STEINBACH 14 RUDERSBERG-KLAFFENBACH

BESTAND

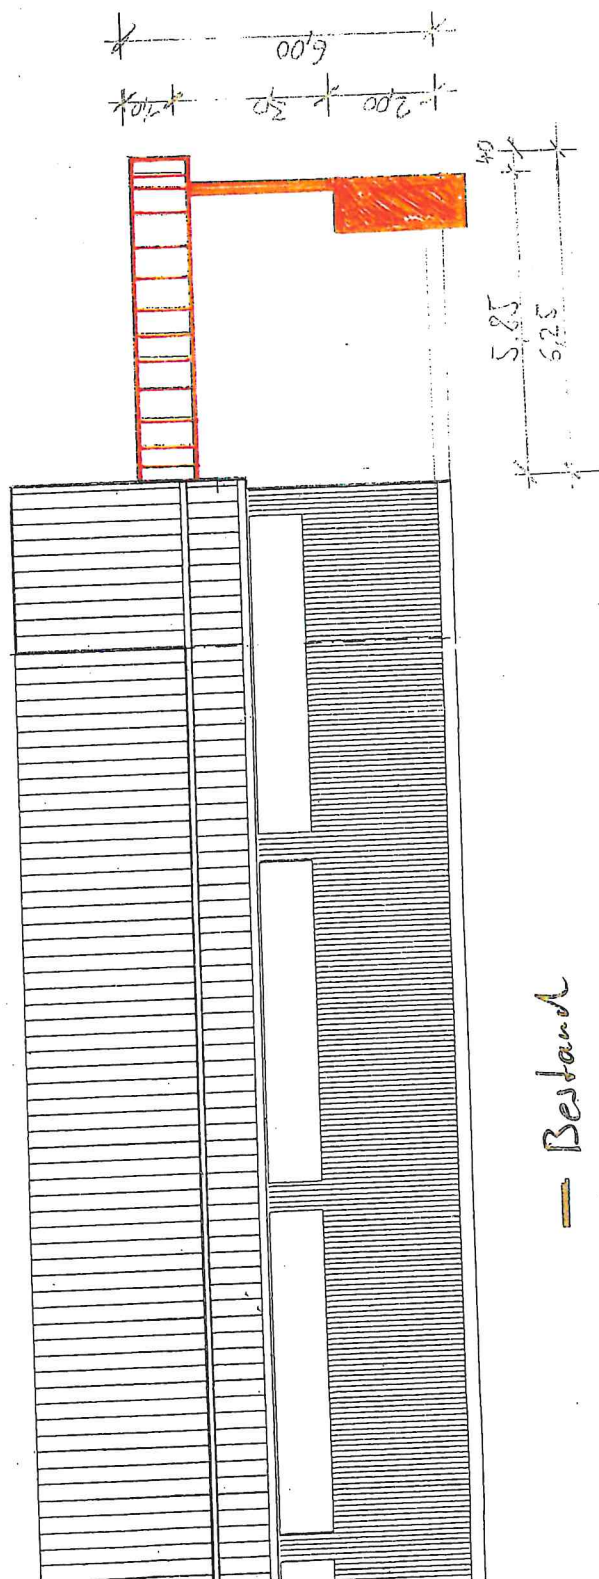


planinhalt:

ANSICHT WEST

ANBAU EINER ÜBERDACHUNG
AN LANDWIRTSCHAFTLICHES BETRIESSGEBÄUDE
STEINBACH 10 RUDERSBERG-KLAFFENBACH

BESTAND

NEU

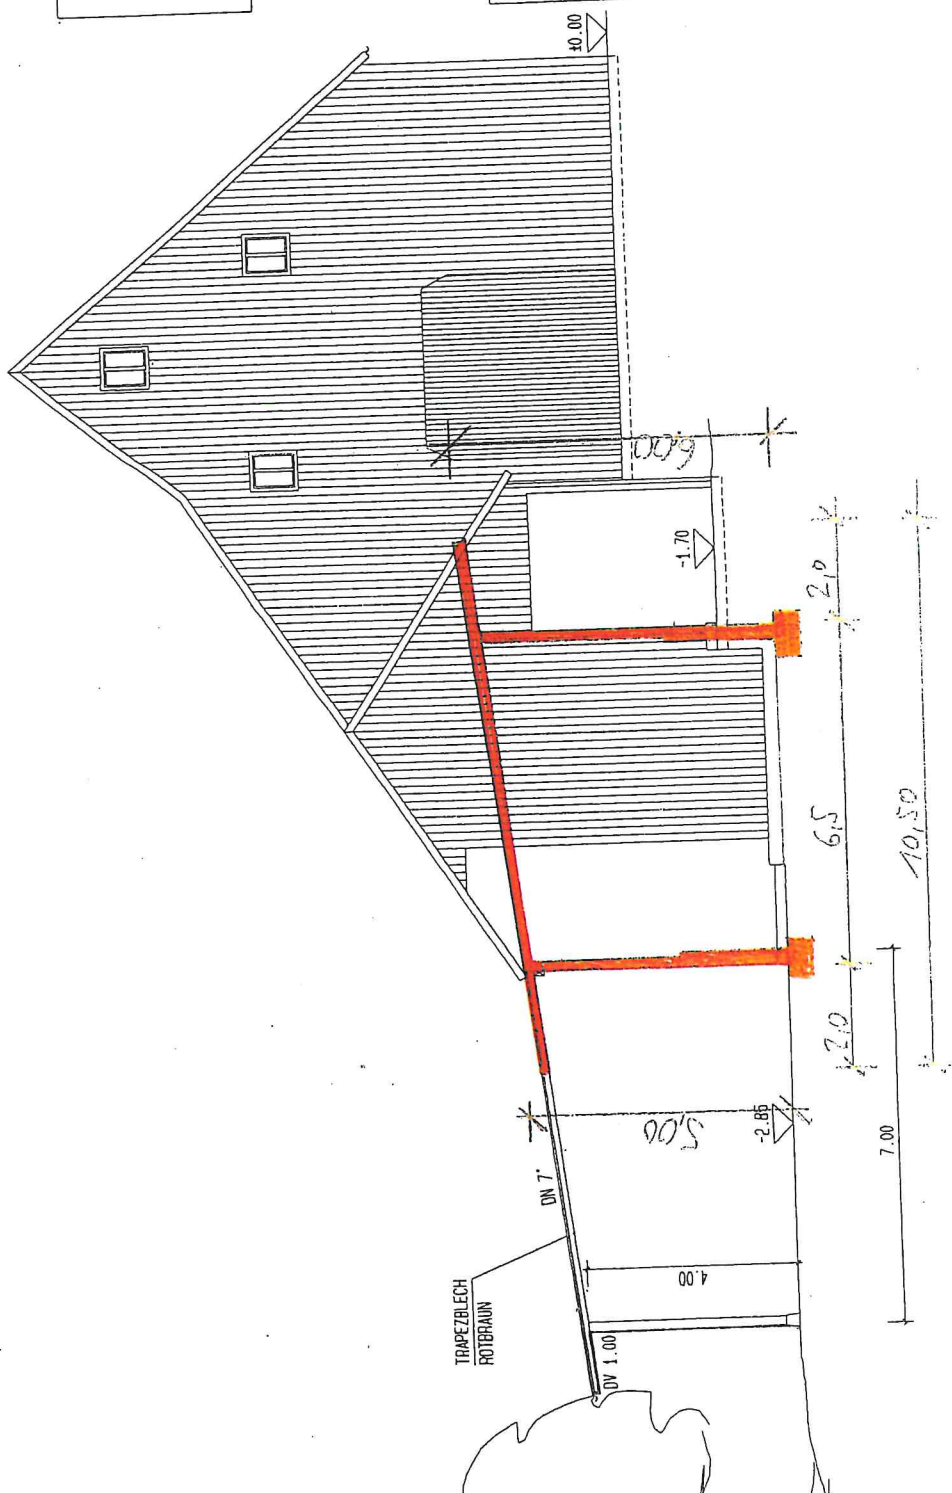

planinhalt:

ANSICHT SÜD

ANSICHT SÜD

Bestand
Neu
Anbau