

# LAGEPLAN


Auszug aus dem Liegenschaftskataster  
Zeichnerischer Teil zum Bauantrag (§ 4 LBO/V)

Rems-Murr-Kreis  
Gemeinde Rudersberg  
Gemarkung Rudersberg  
Flur 2 (Klaffenbach)  
Ortsteil Steinbach

Bauvorhaben: Überdachung Laufhof +  
Anbau an Maschinen- und Lagerh.  
Baugrundstück: Flurstücke 595, 597 + 59



# Schnitt

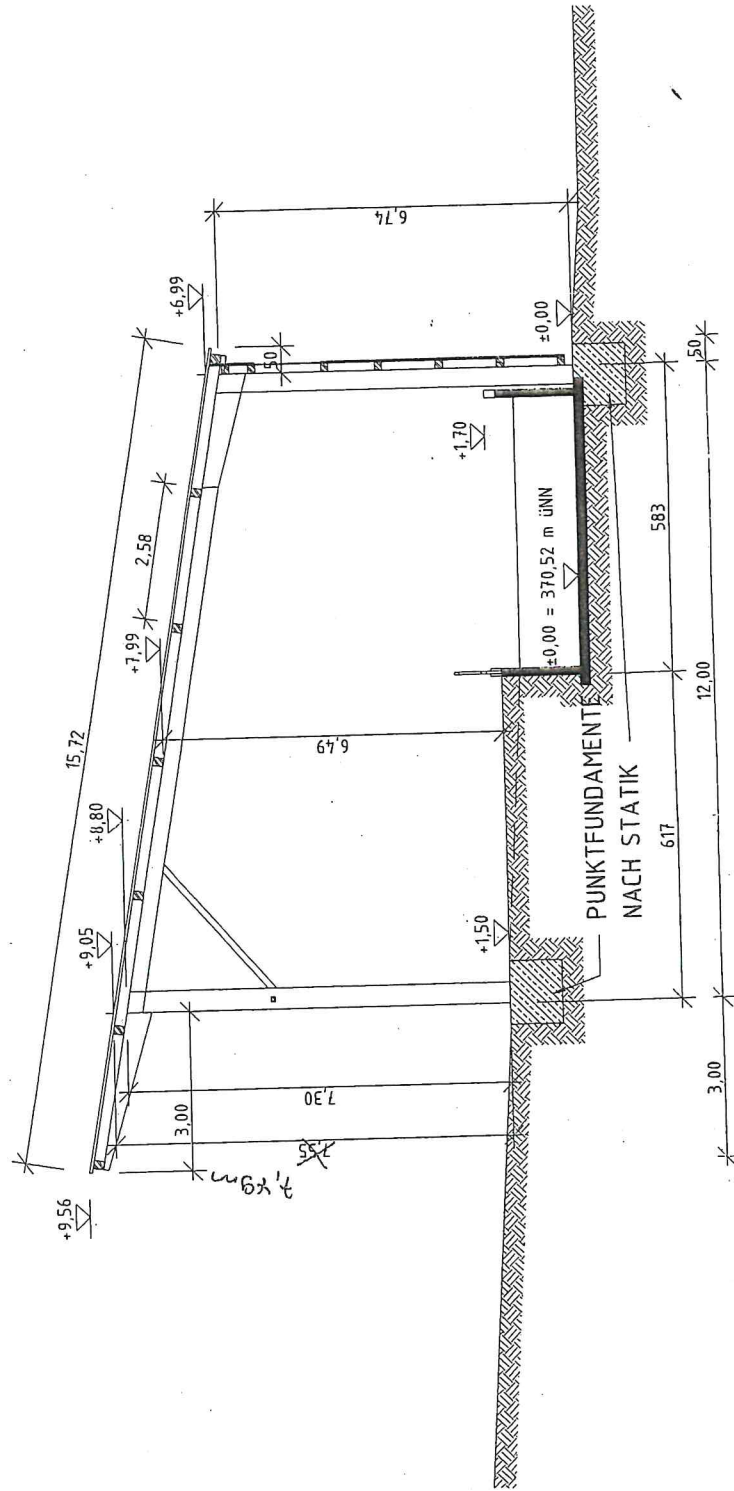


— Bestand

— Neu

— Assuch


# Osten

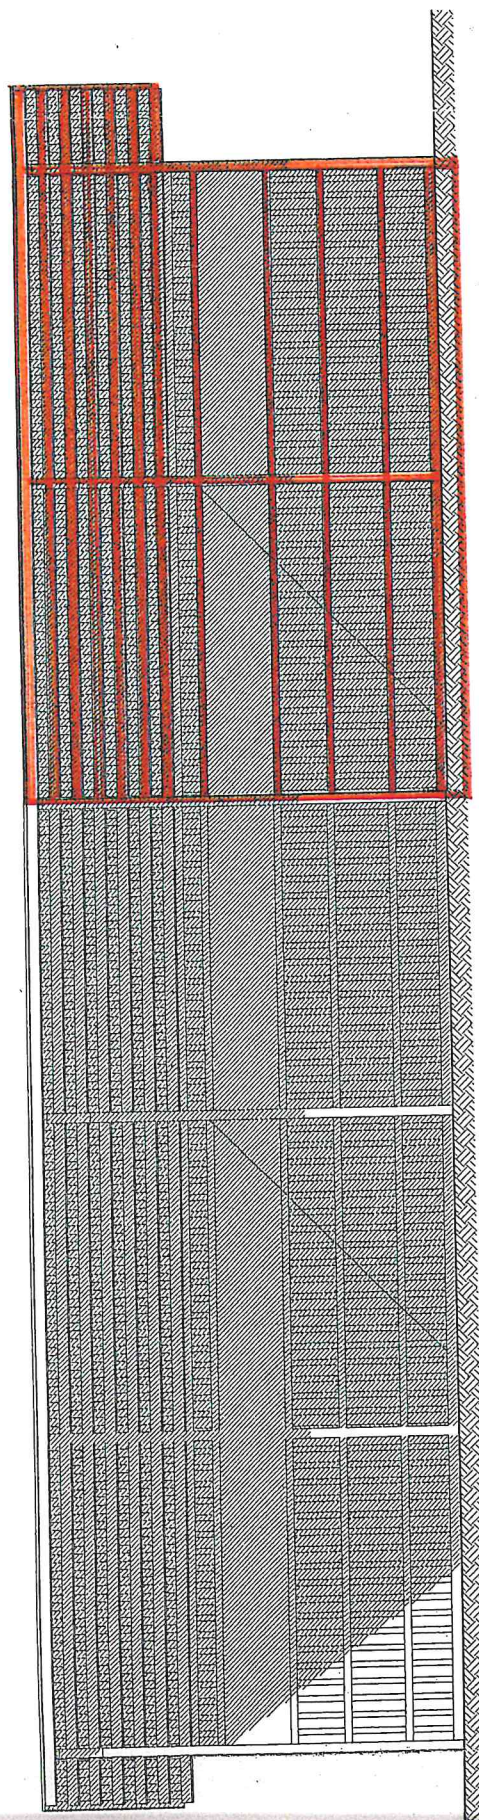

ANSICHT VON OSTEN

- Bestand
- Neu
- Assuch

Süden

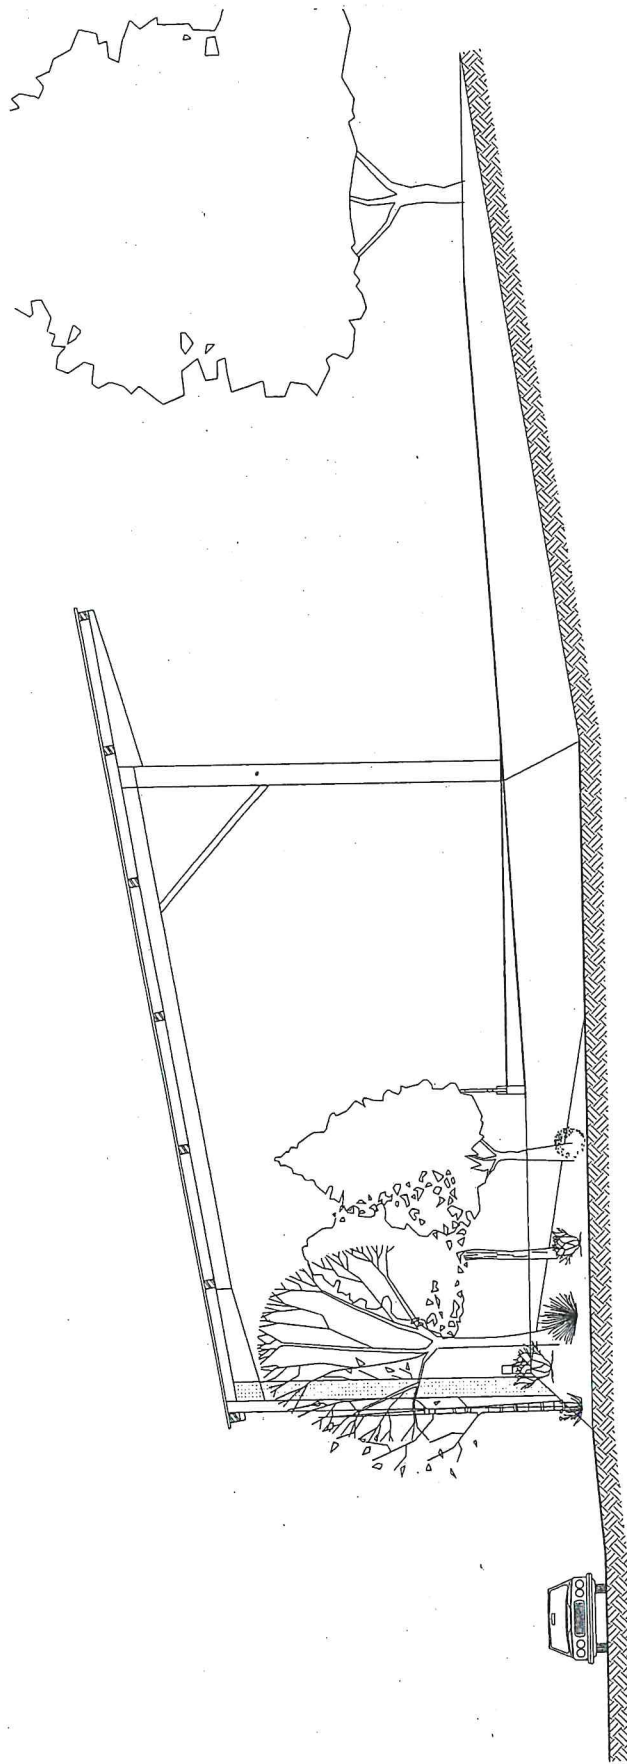

ANSICHT VON SÜDEN


Gefertigt 13.5.2019

— Bestand

— Neu

— Altbau

Westen

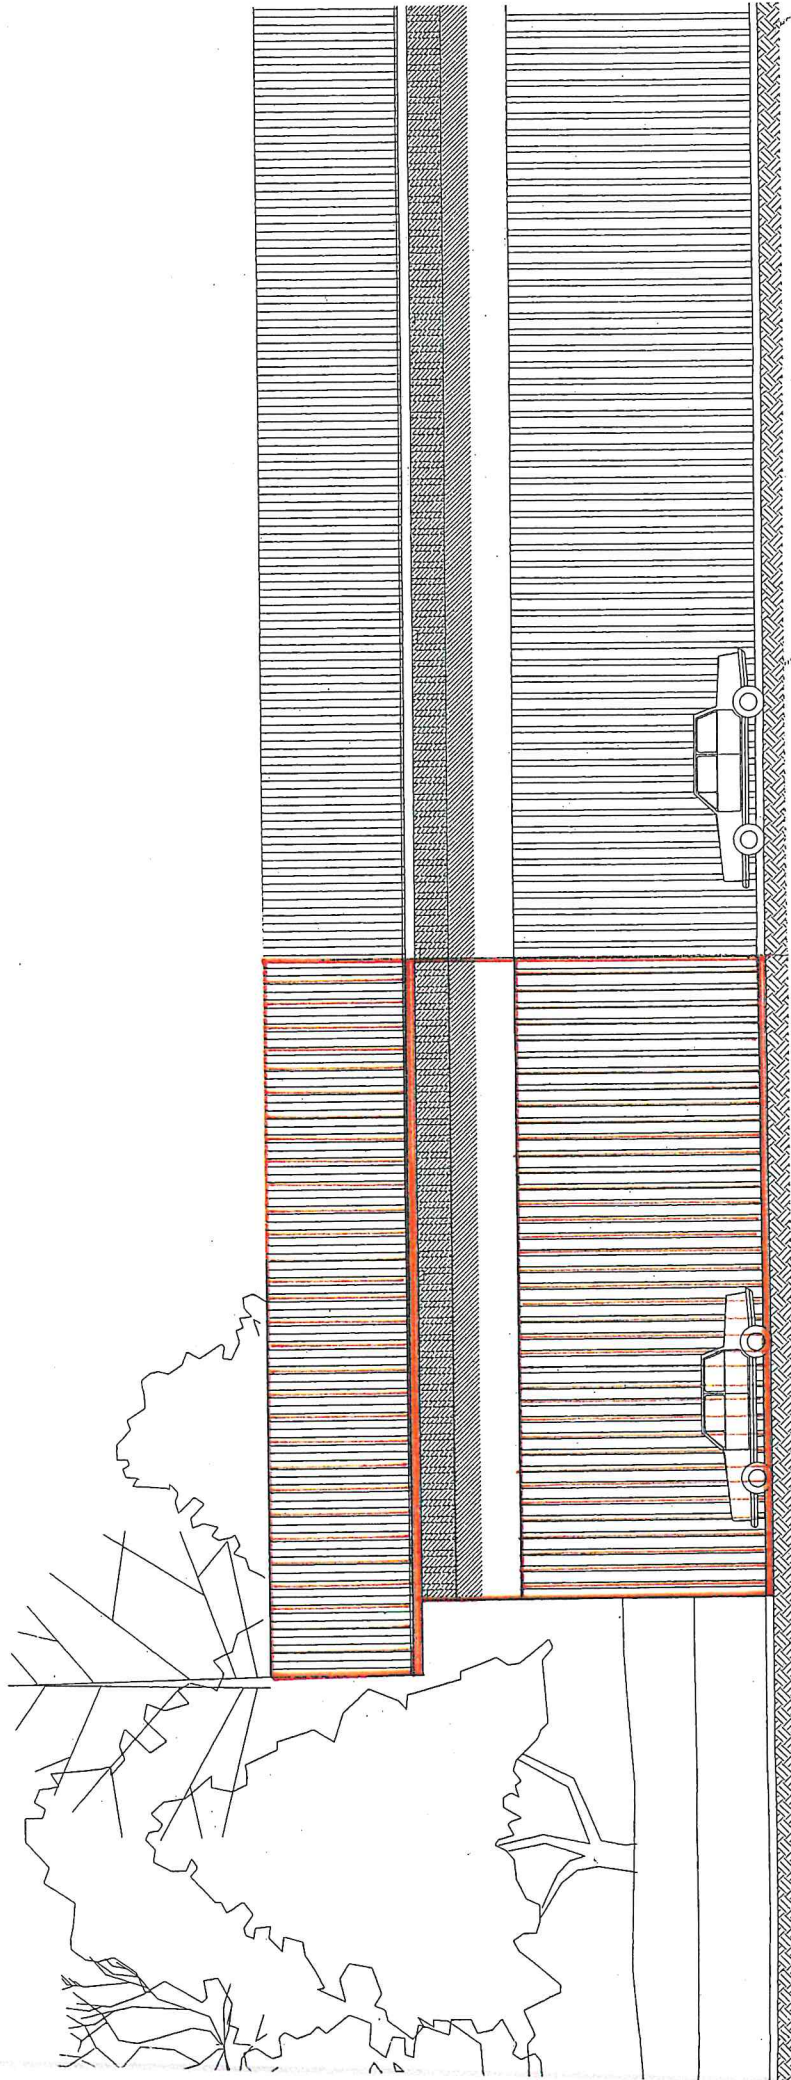

Gefertigt 13.5.2019

ANSICHT VON WESTEN

- Bestand
- Neu
- als Suchi