




LAGEPLAN

Zeichnerischer Teil zum Bauantrag
(gem. § 4 LBO VVO)

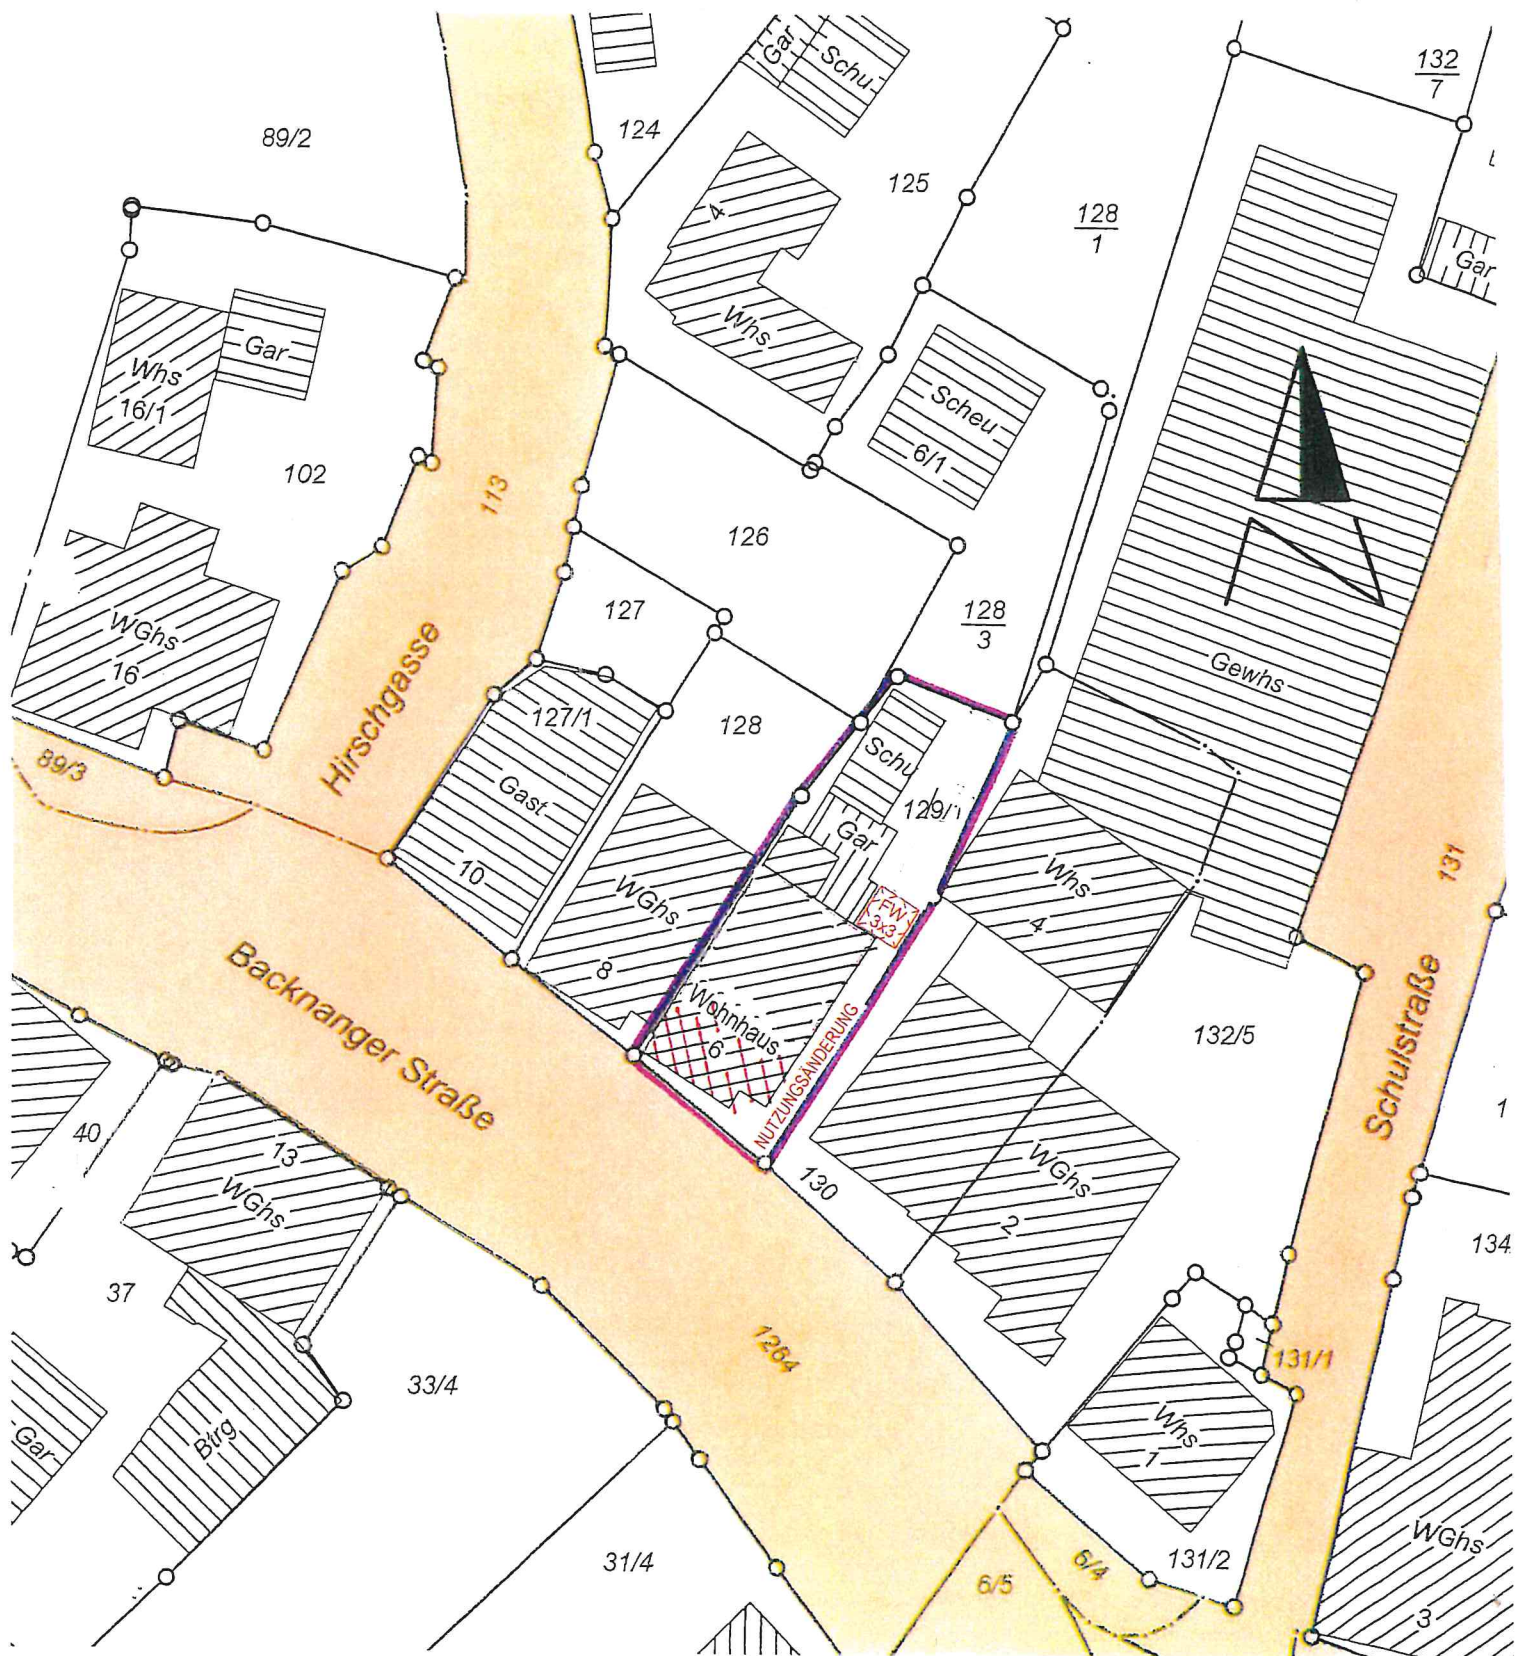

Leitungen sind im Lageplan nicht dargestellt.

LAGEPLAN 1:500

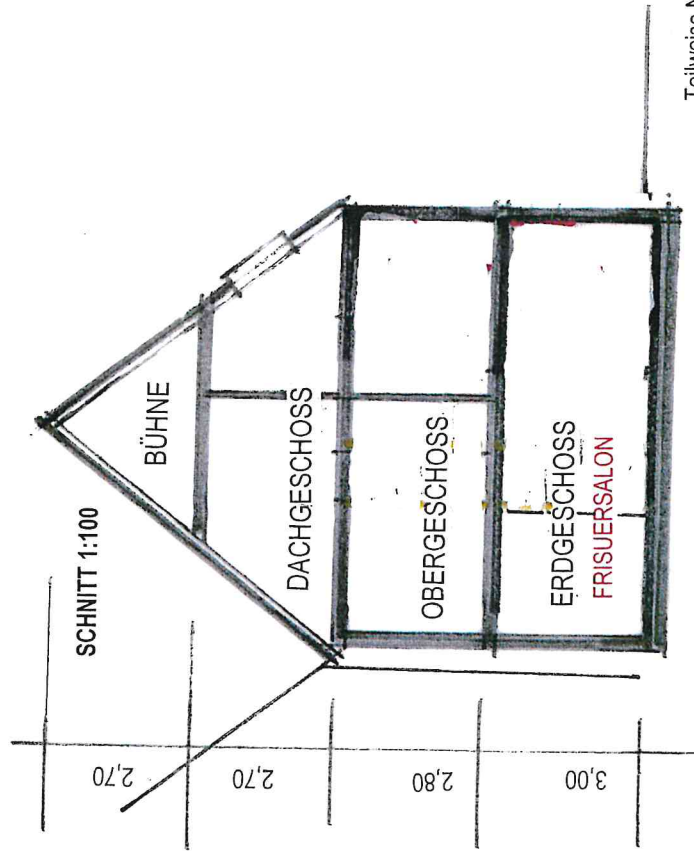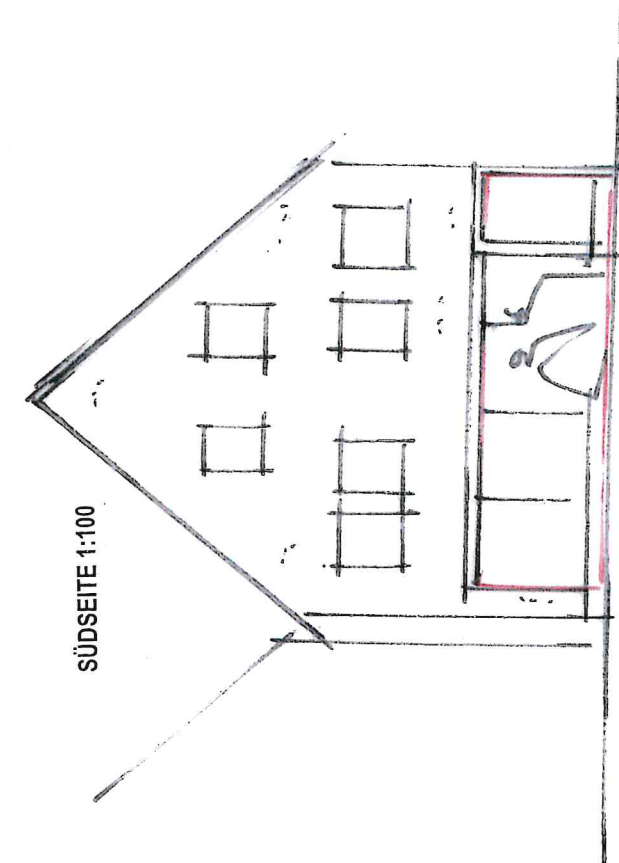

Teilweise Nutzungsänderung
Friseurladen
Backnanger Str. 6 Rudersberg
Bauherr: Hadi Saleh Fernan

SCHNITT UND SÜDSEITE