



- ZEICHNERISCHER TEIL -
zum Bauantrag (§ 2 BauVorlVO)

Rems - Murr - Kreis

Gemeinde : Rudersberg

Gemarkung : Rudersberg Flur 3 (Mannenberg)

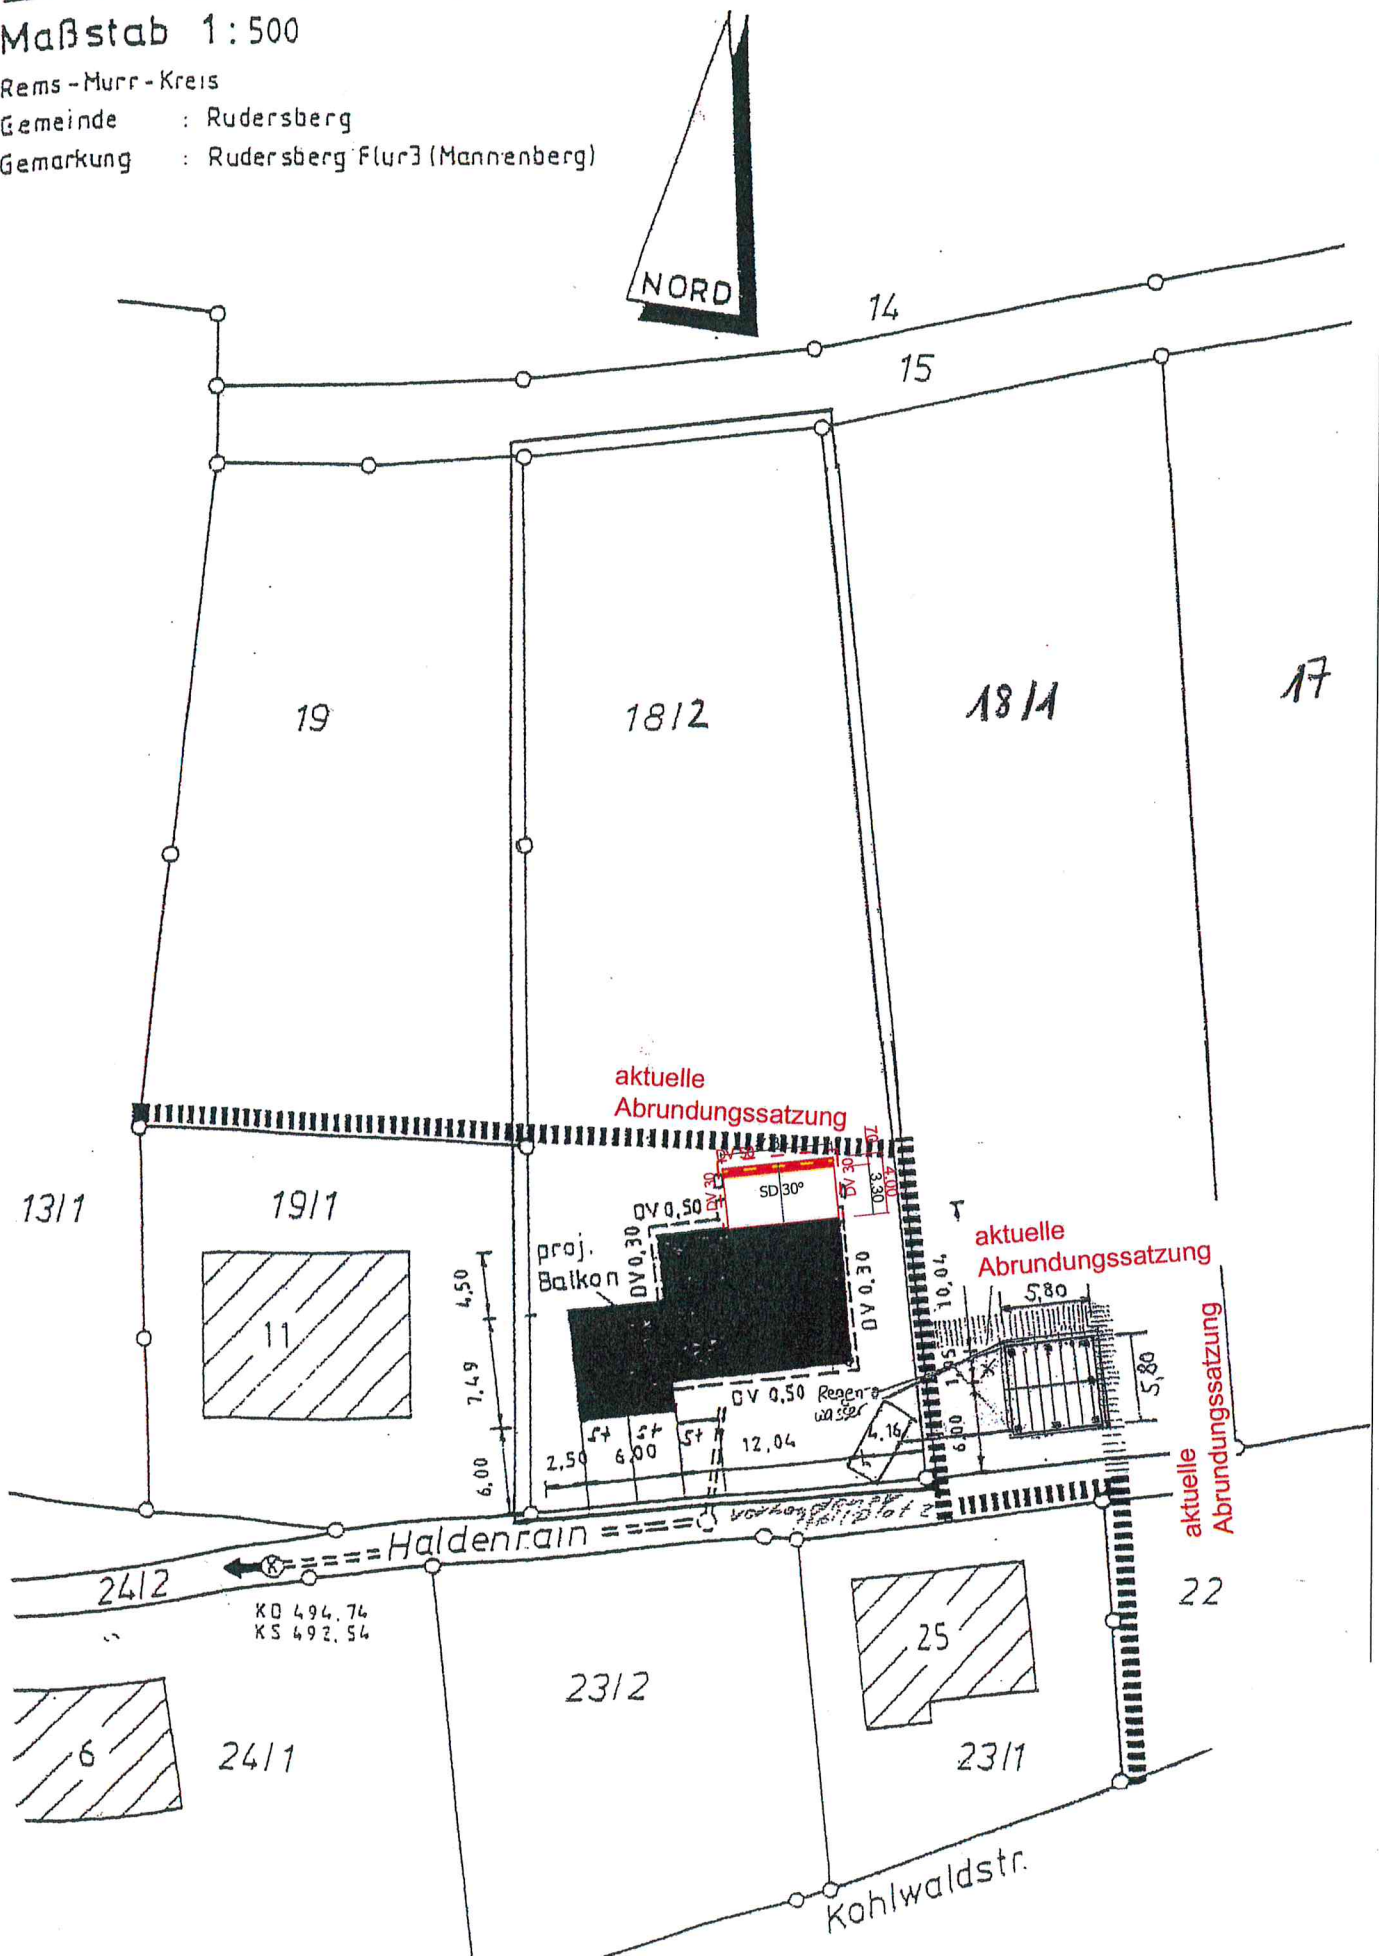

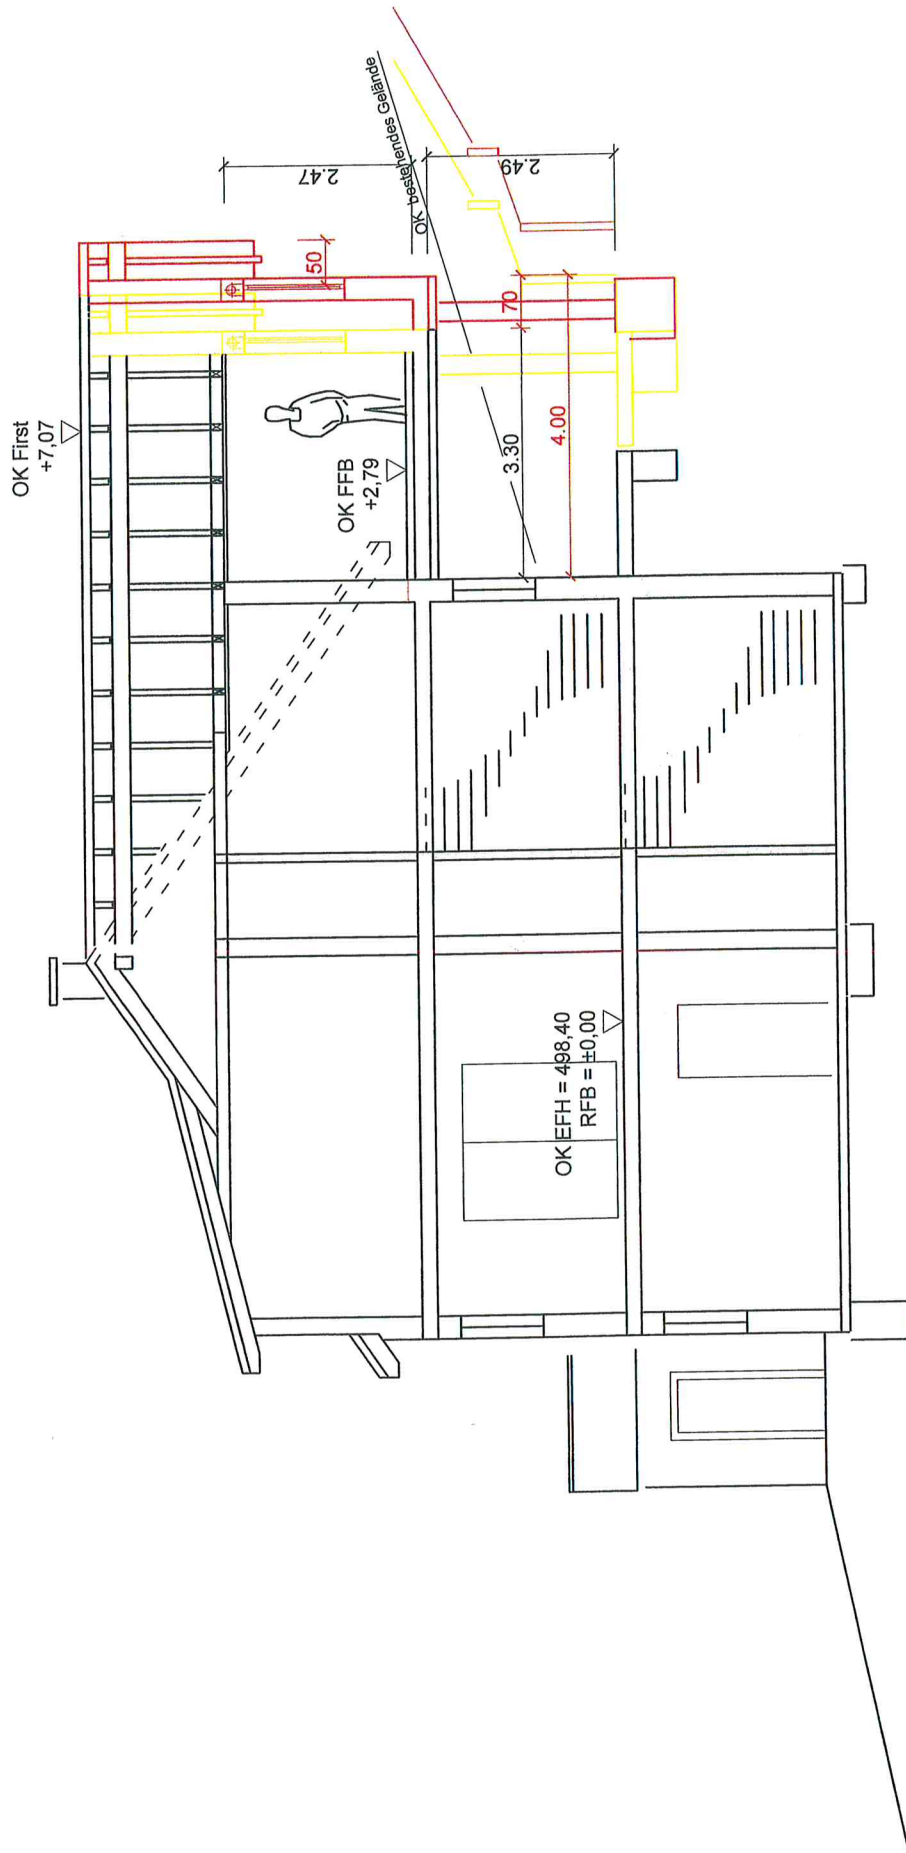


veränderte Ausführung

Schnitt A_A

Stand: 08.02.2013

- BESTAND
- NEUBAU
- ABBRUCH

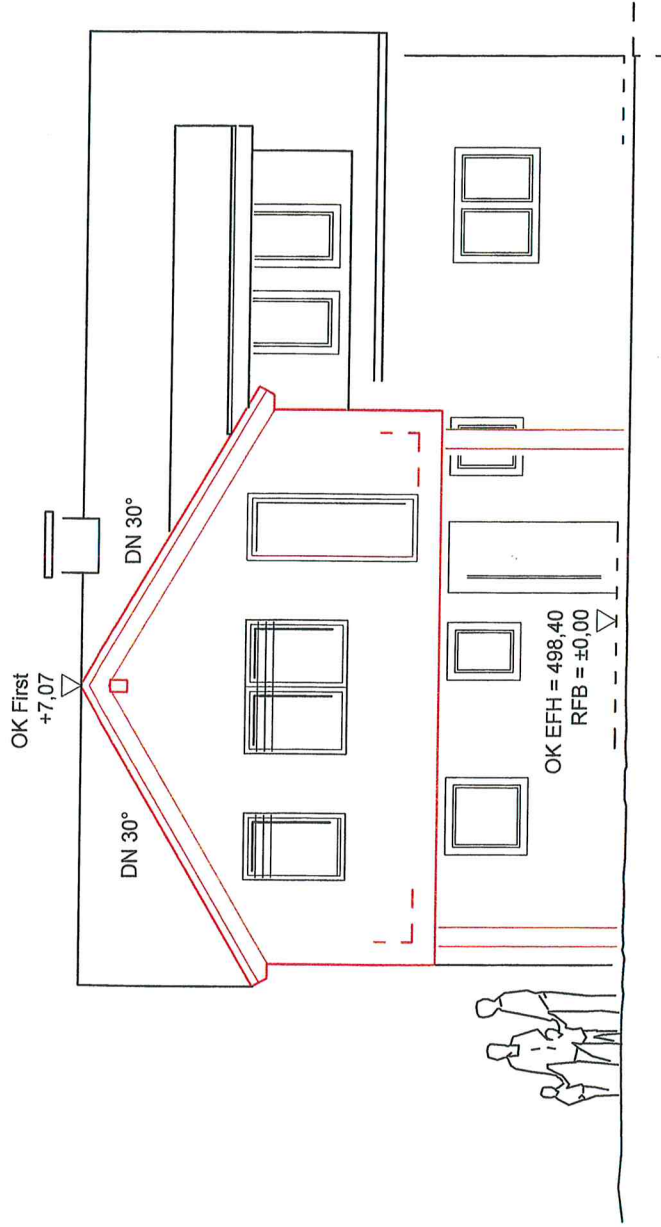


veränderte Ausführung

Ansicht NORD

Stand: 08.02.2013

- BESTAND
- NEUBAU
- ABBRUCH

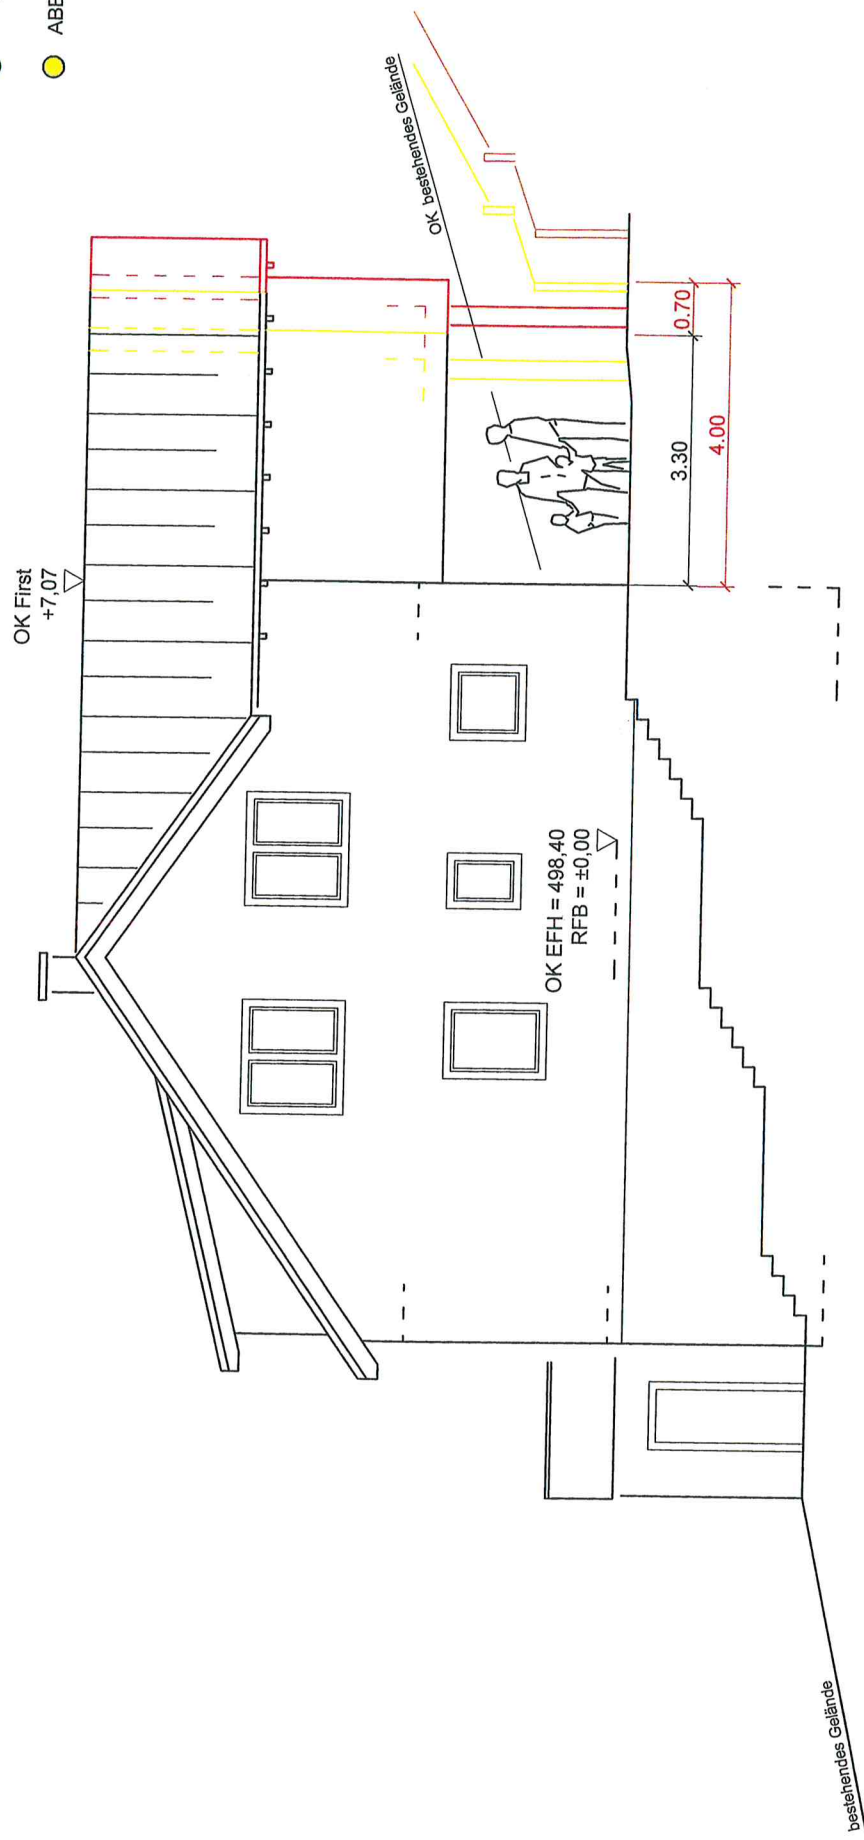

veränderte Ausführung

Ansicht OST

Stand: 08.02.2013