



**Rems-Murr Kreis
Gemeinde Rudersberg
Gemarkung Steinenberg
Flur 0**

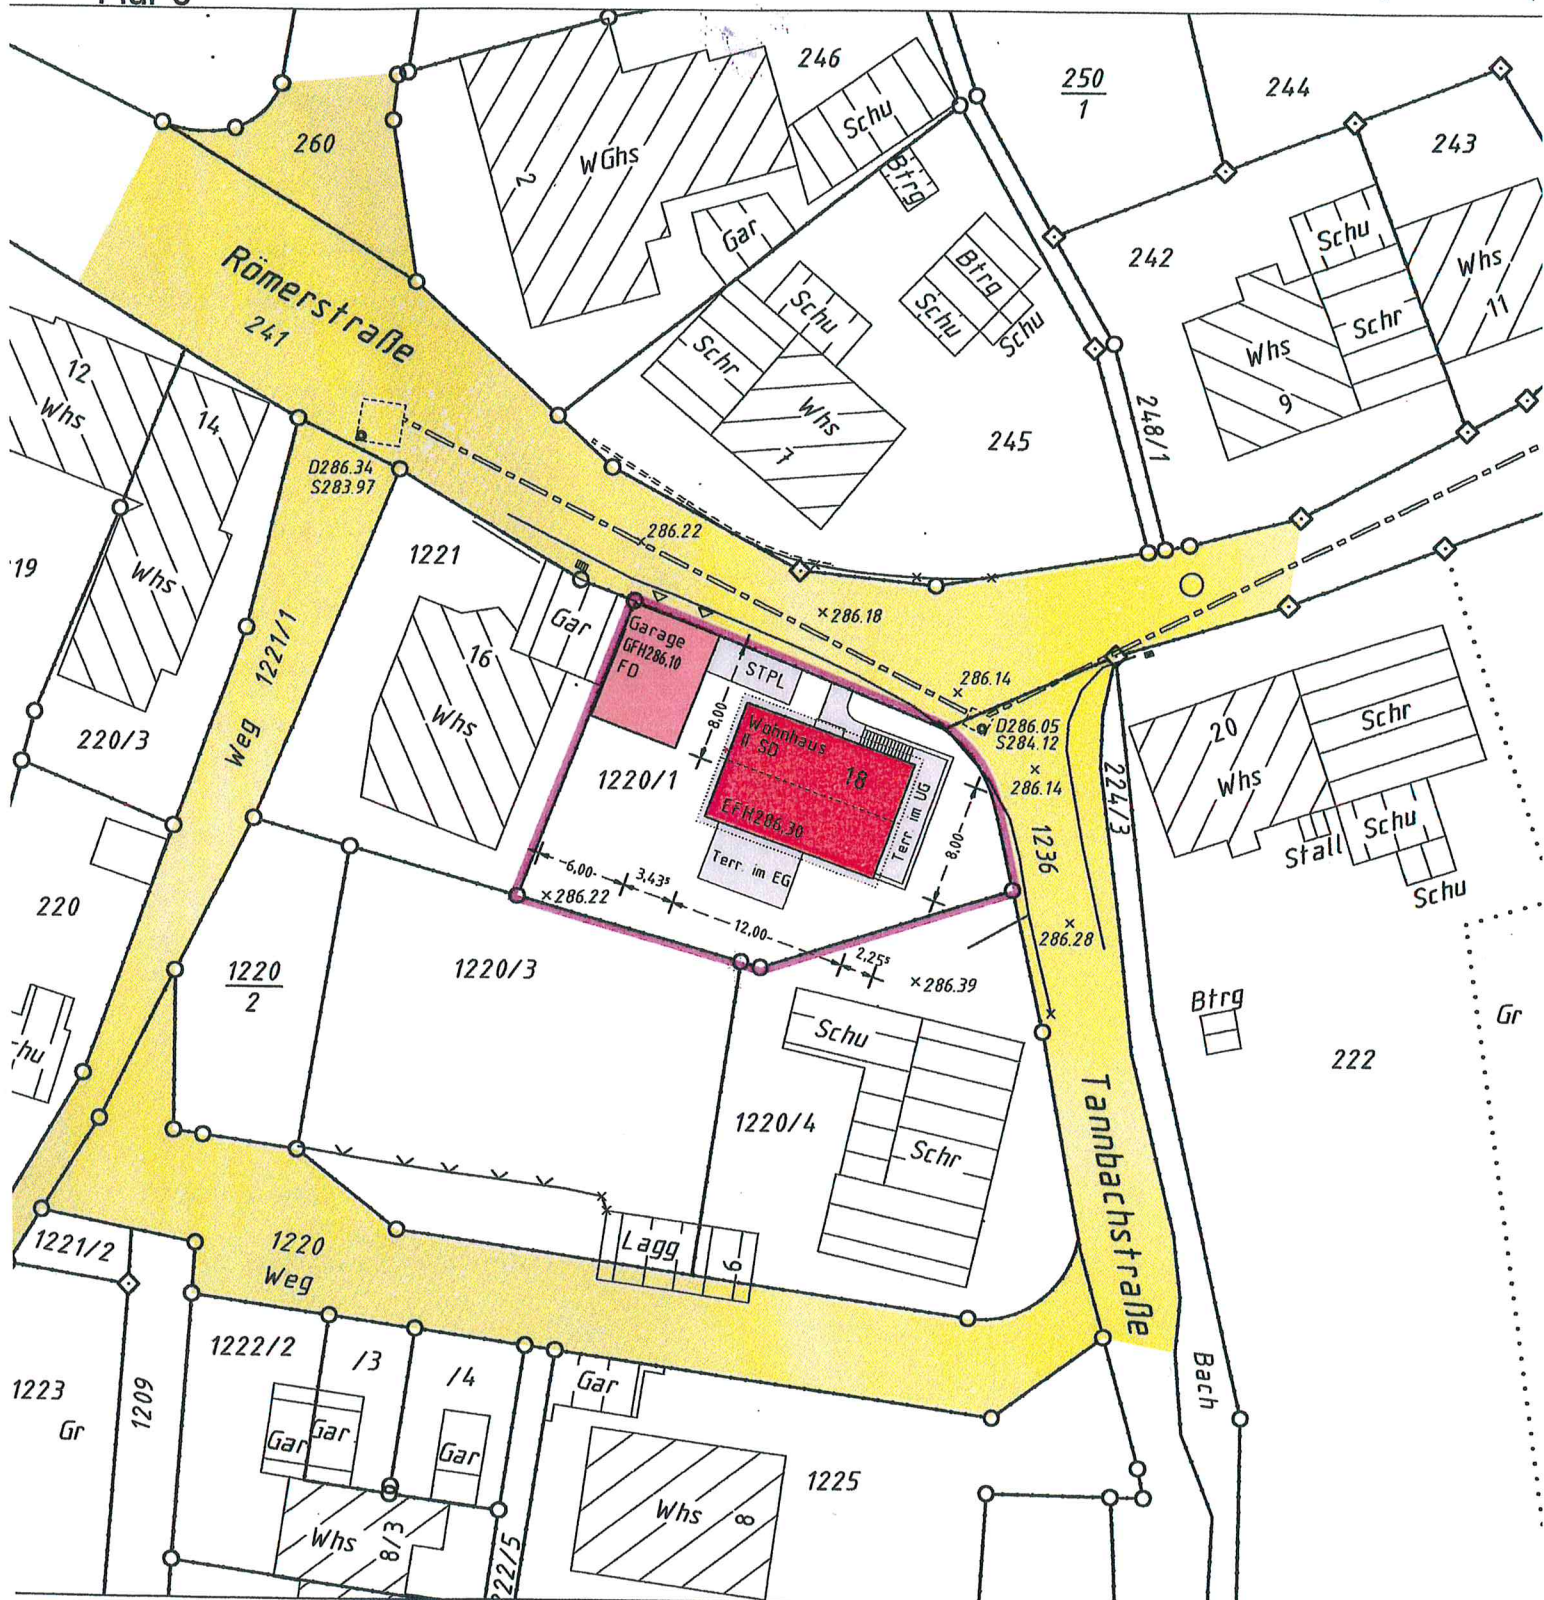

Maßstab 1:500

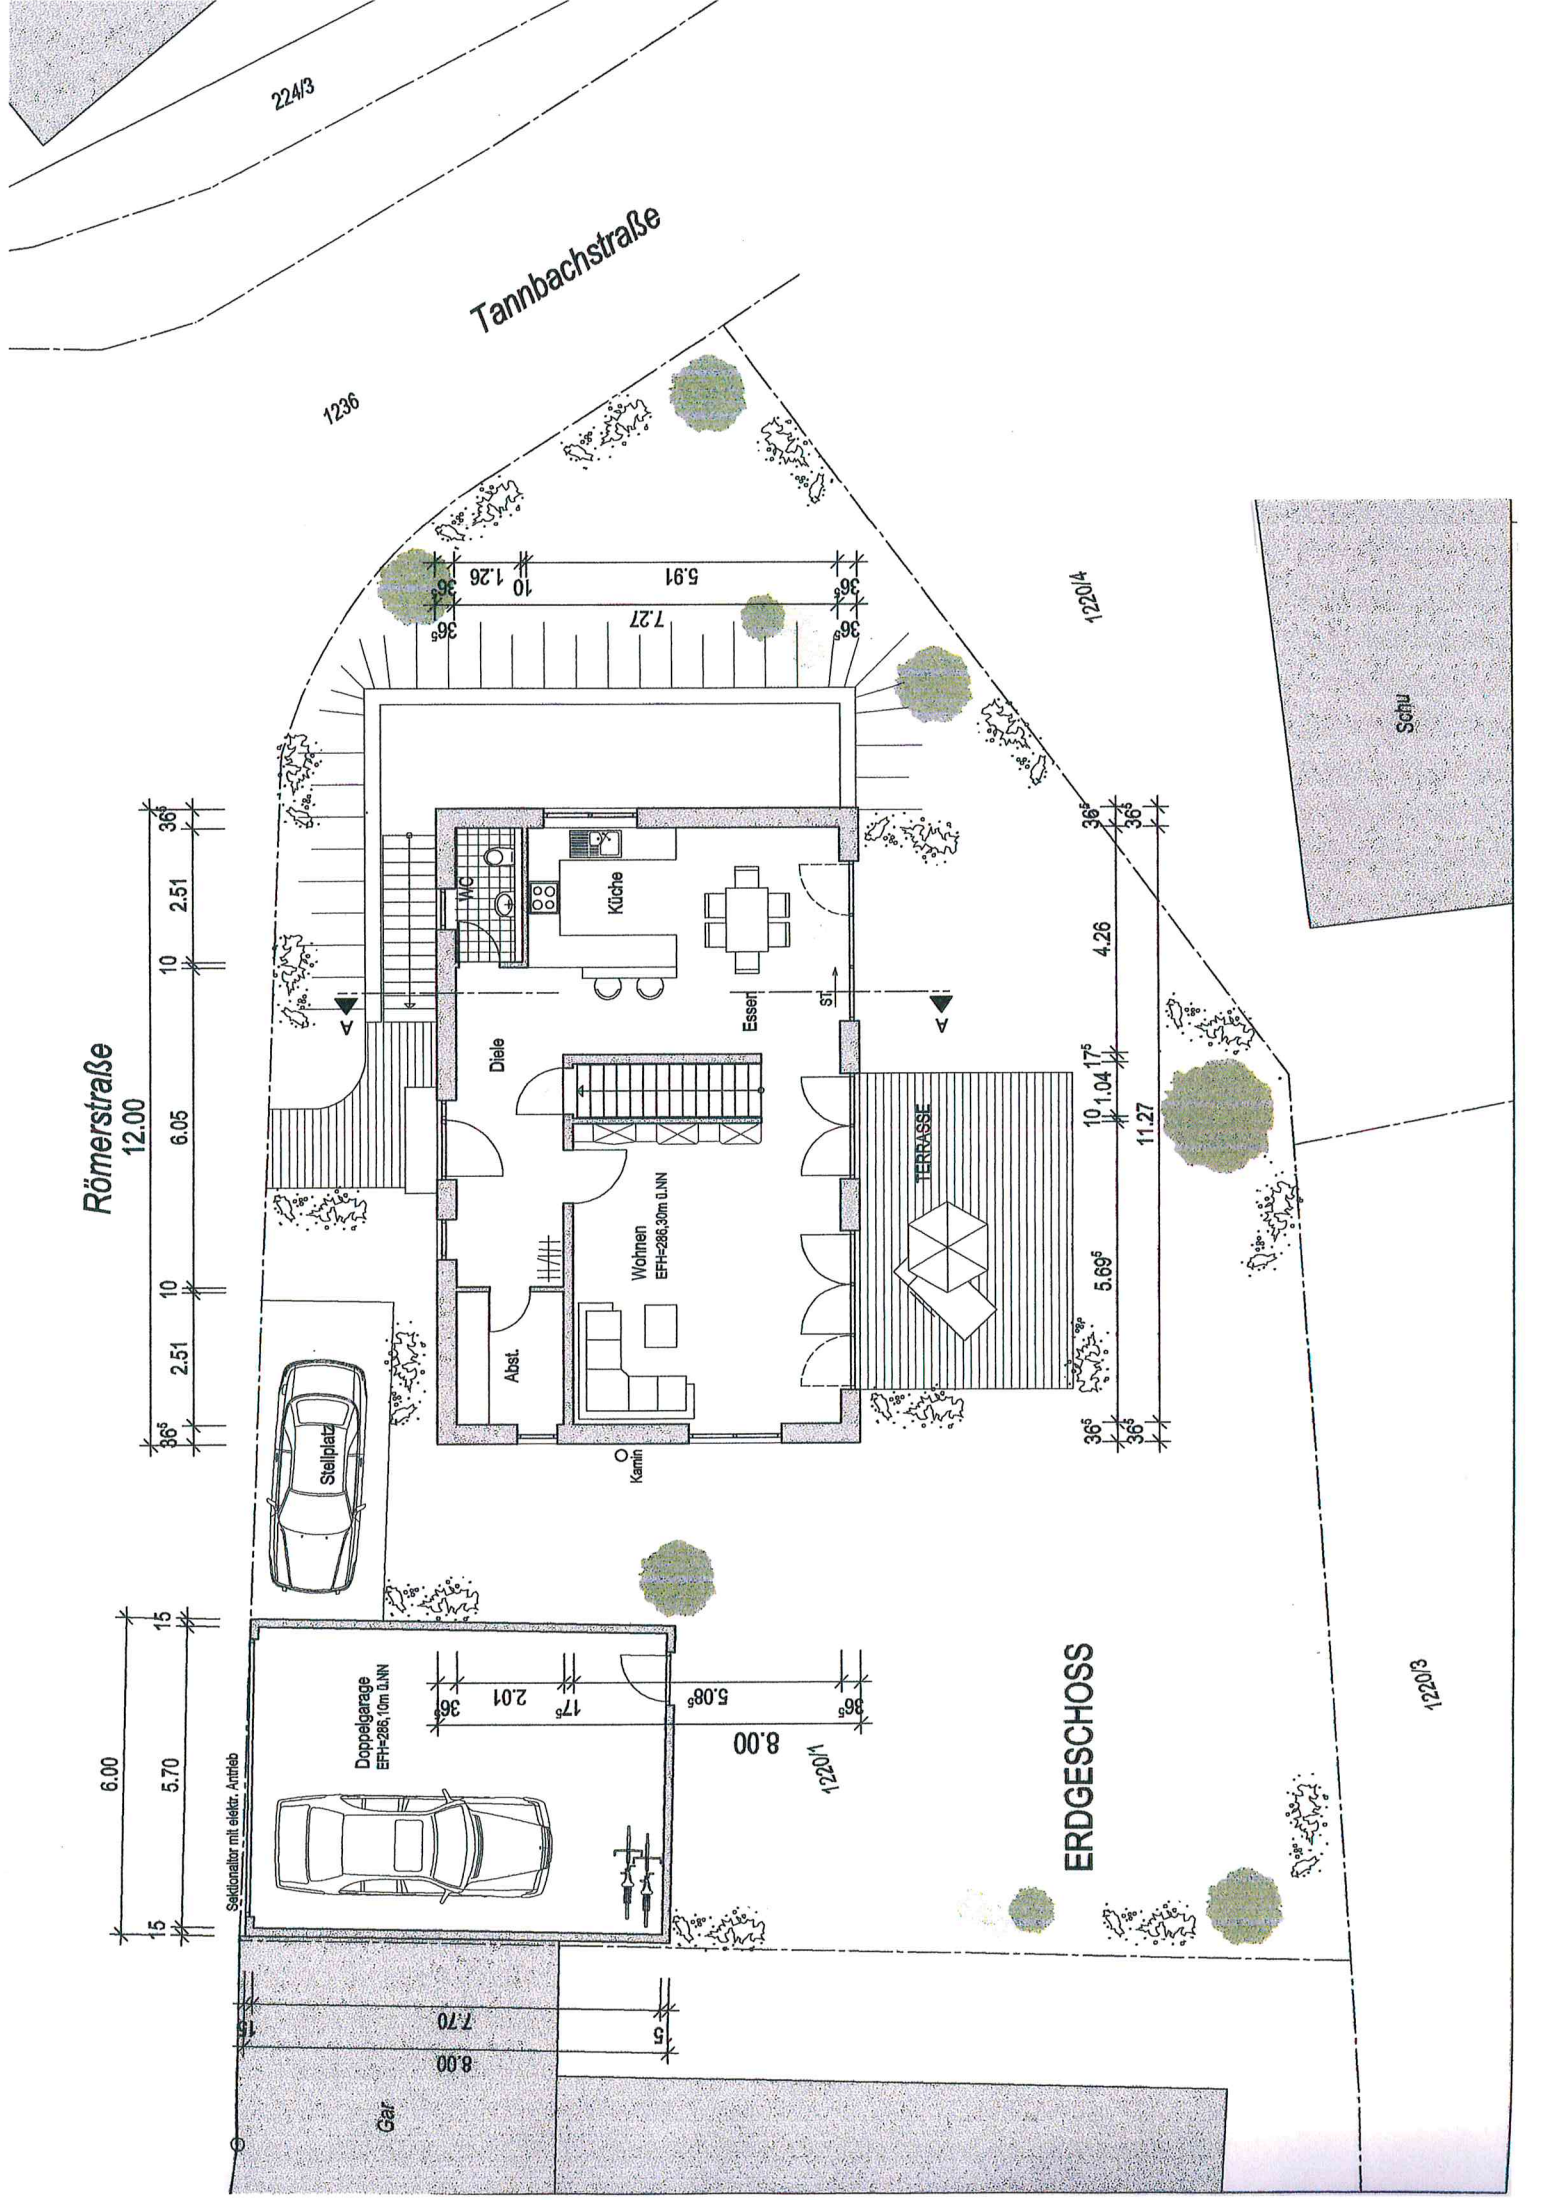

Römerstraße

Tannbachstraße

ERDGESCHOSS

Schul

Sekondär mit elektr. Antrieb

Doppelgarage
EFH-286, 10m L.N.N.

Kamin

Wohnen
EFH-286, 30m L.N.N.

Diele

Küche

Essen

TERRASSE


WG

1236

122014


122013

Gar

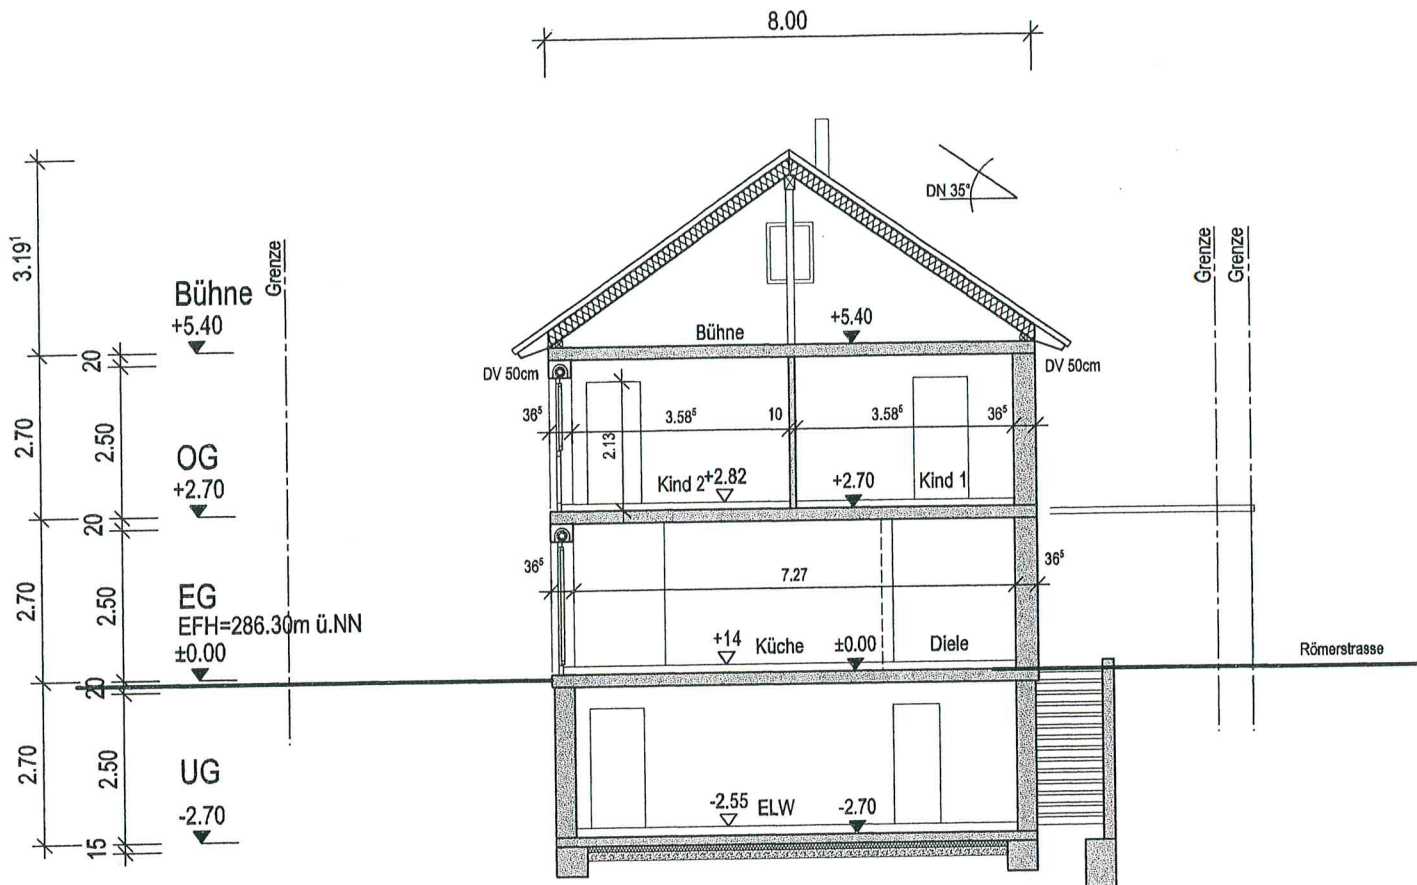


SCHNITT A-A

280.00 m ü.NN

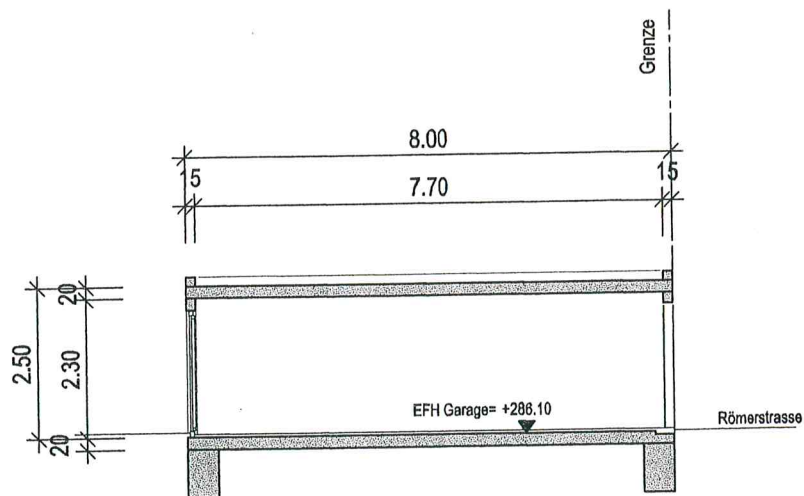




SCHNITT GARAGE

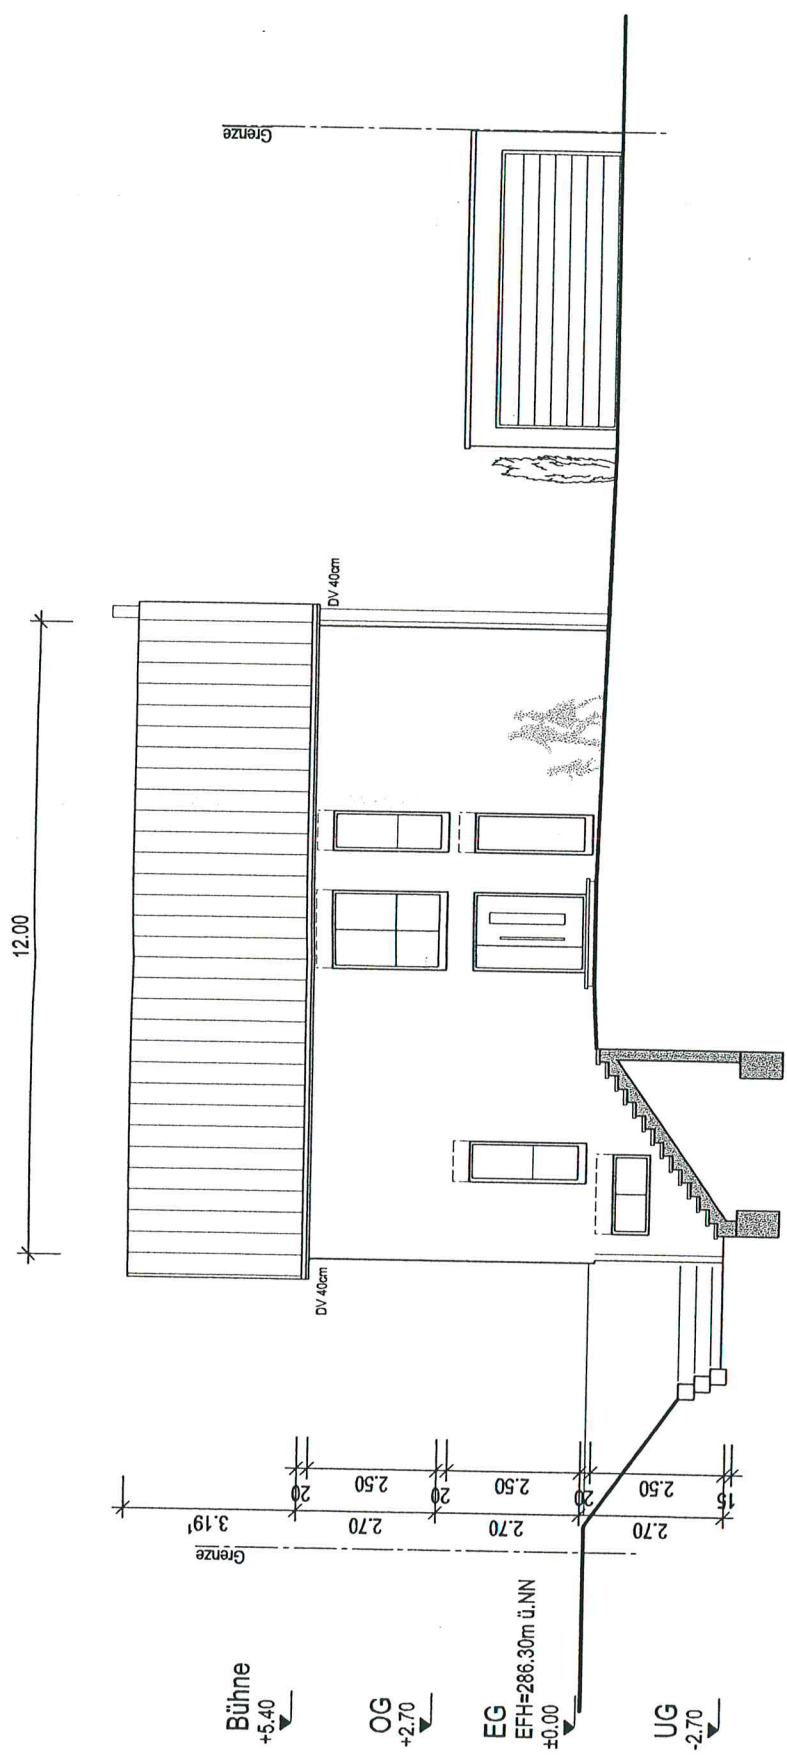

ANSICHT NORD


286.30m ü.NN

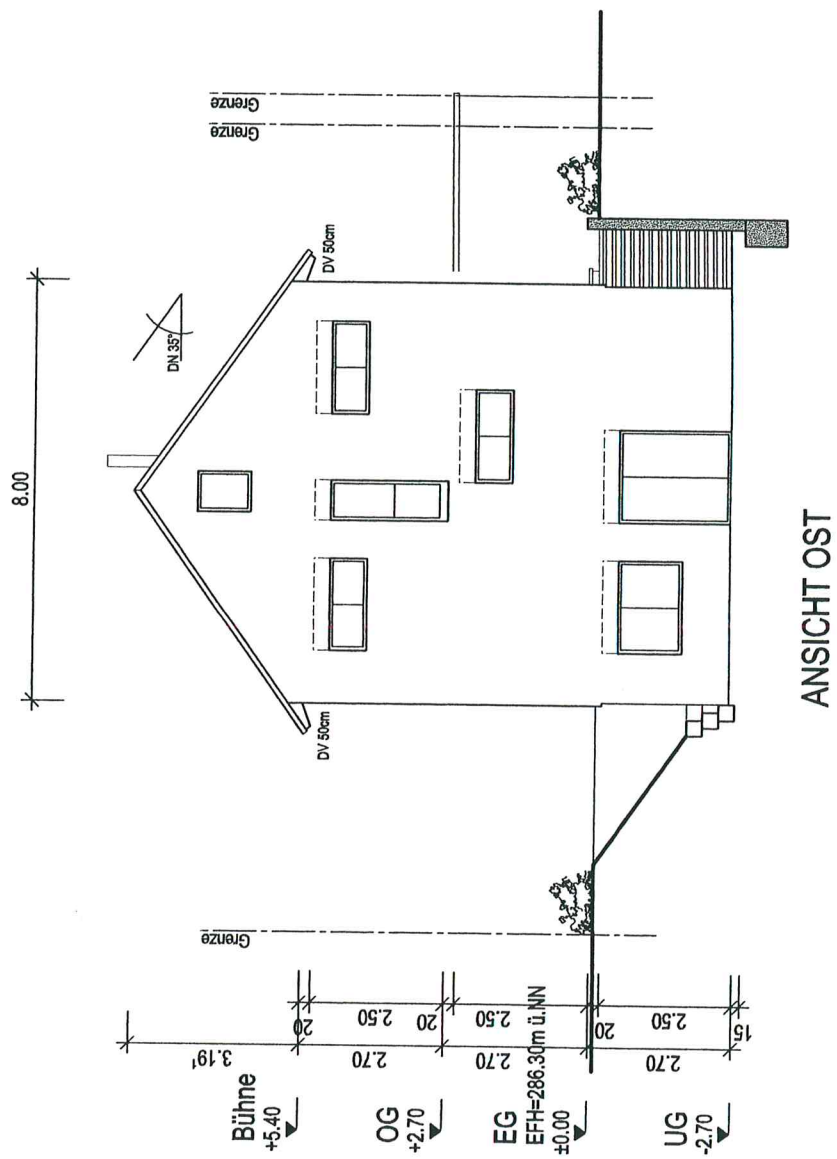

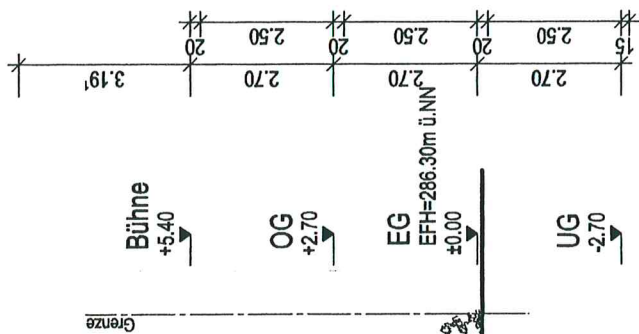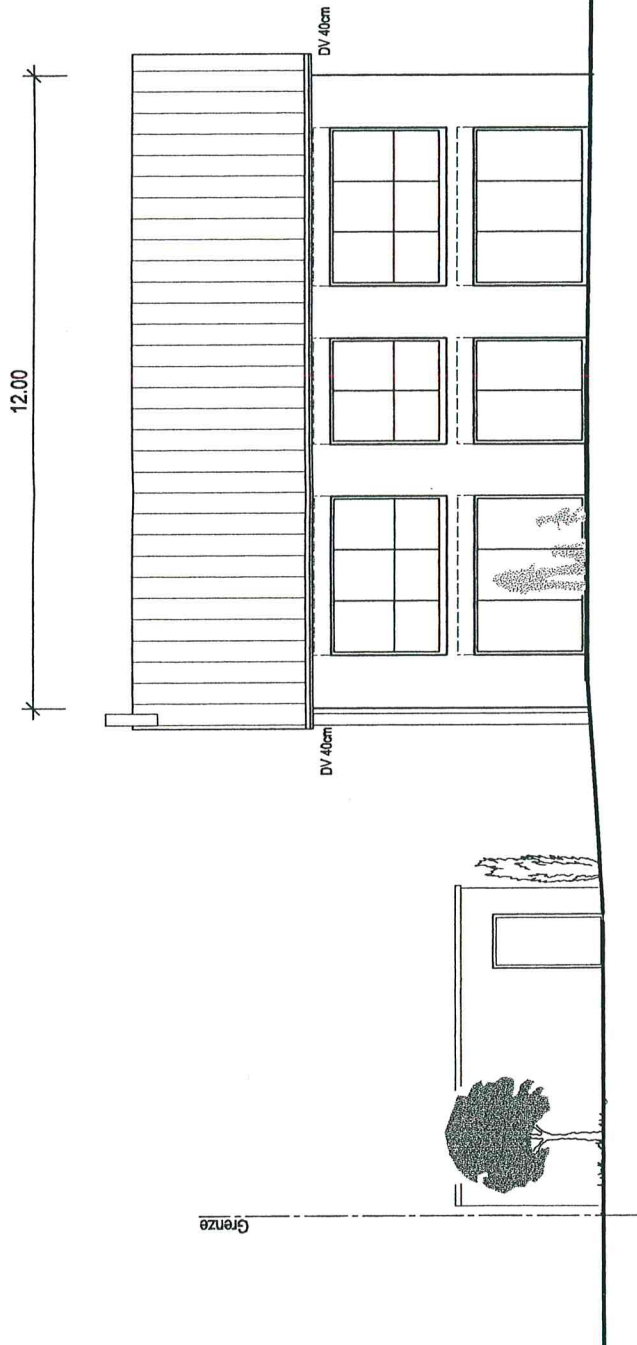


ANSICHT SÜD

280.00 m ü.NN

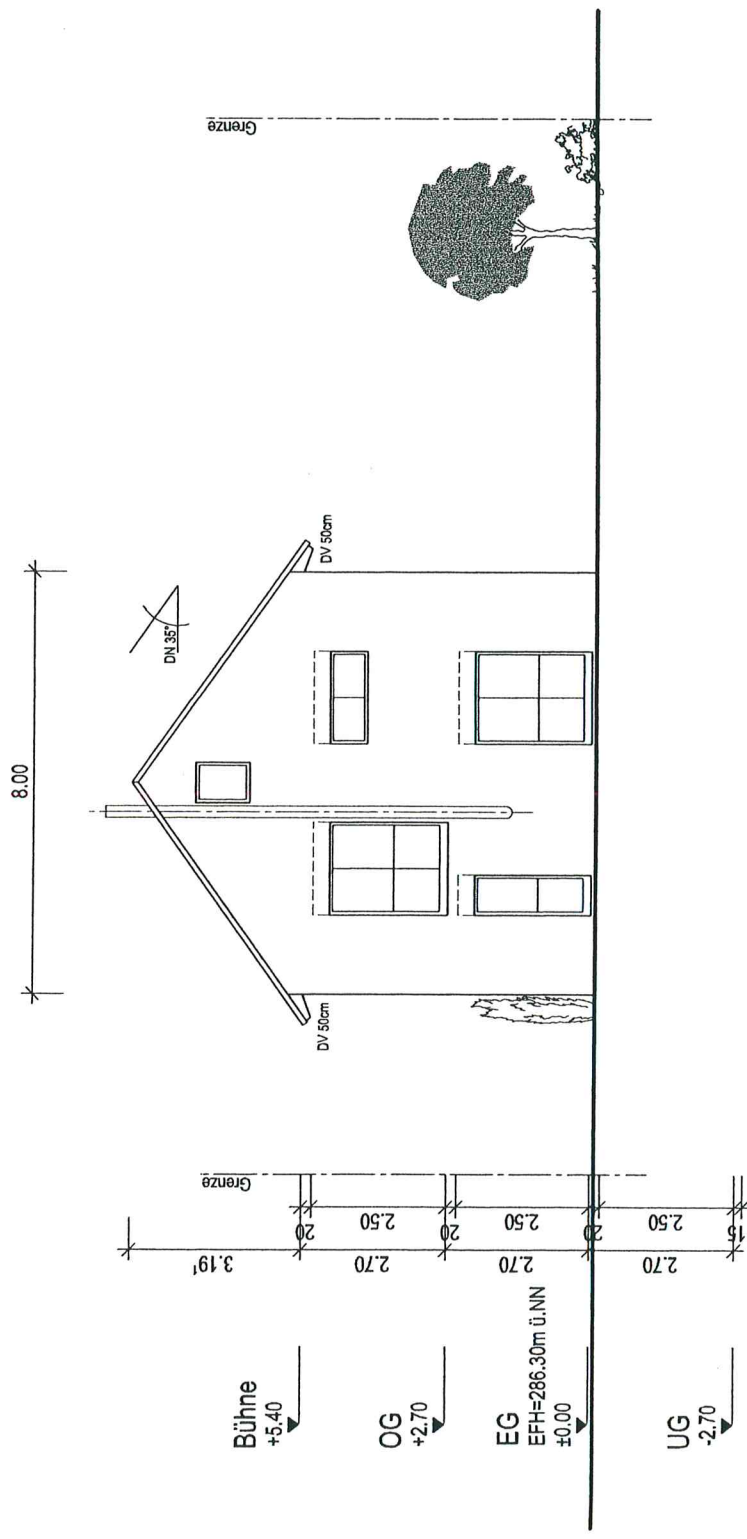

ANSICHT WEST

280.00 m ü.NN

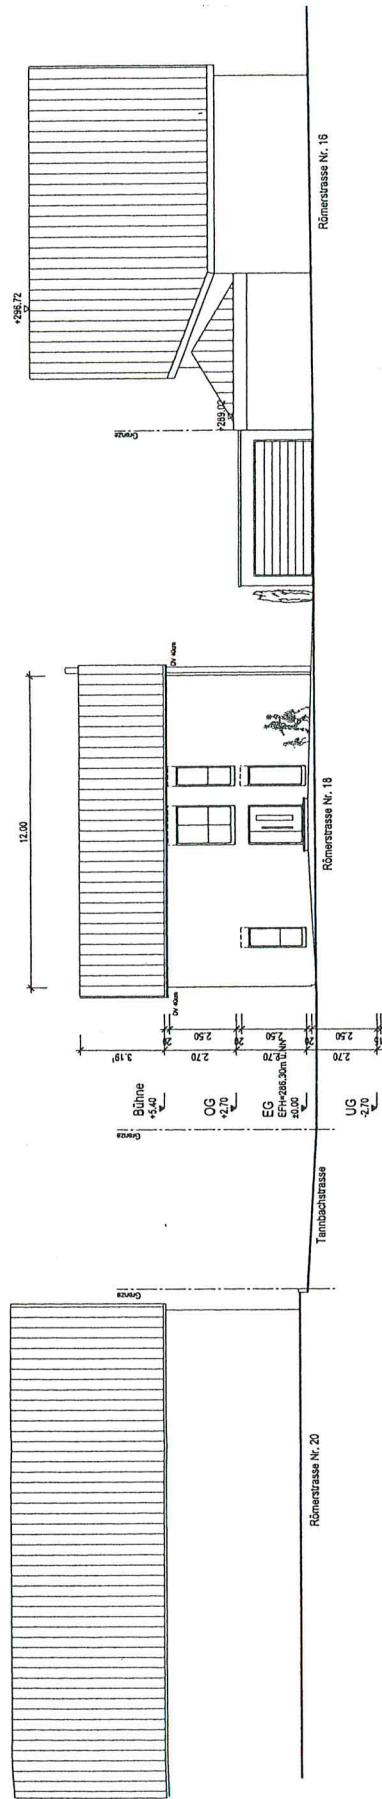

STRASSENABWICKLUNG RÖMERSTRASSE