ANSICHT OST

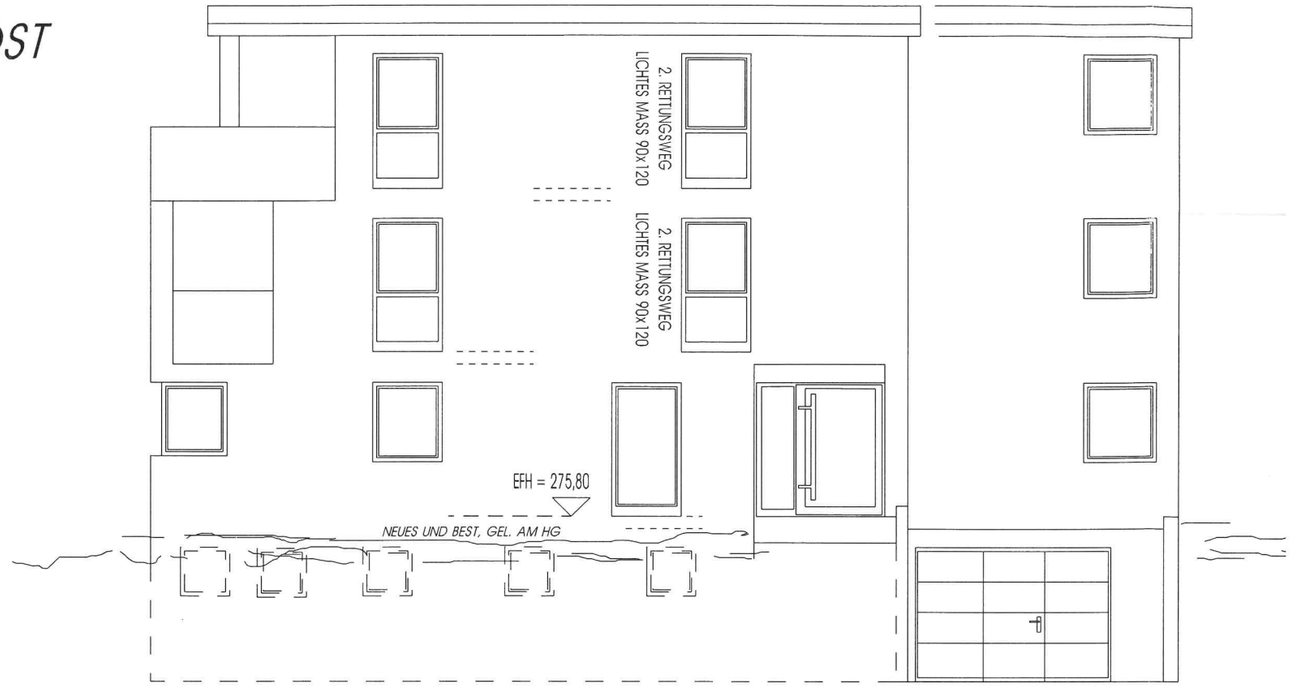
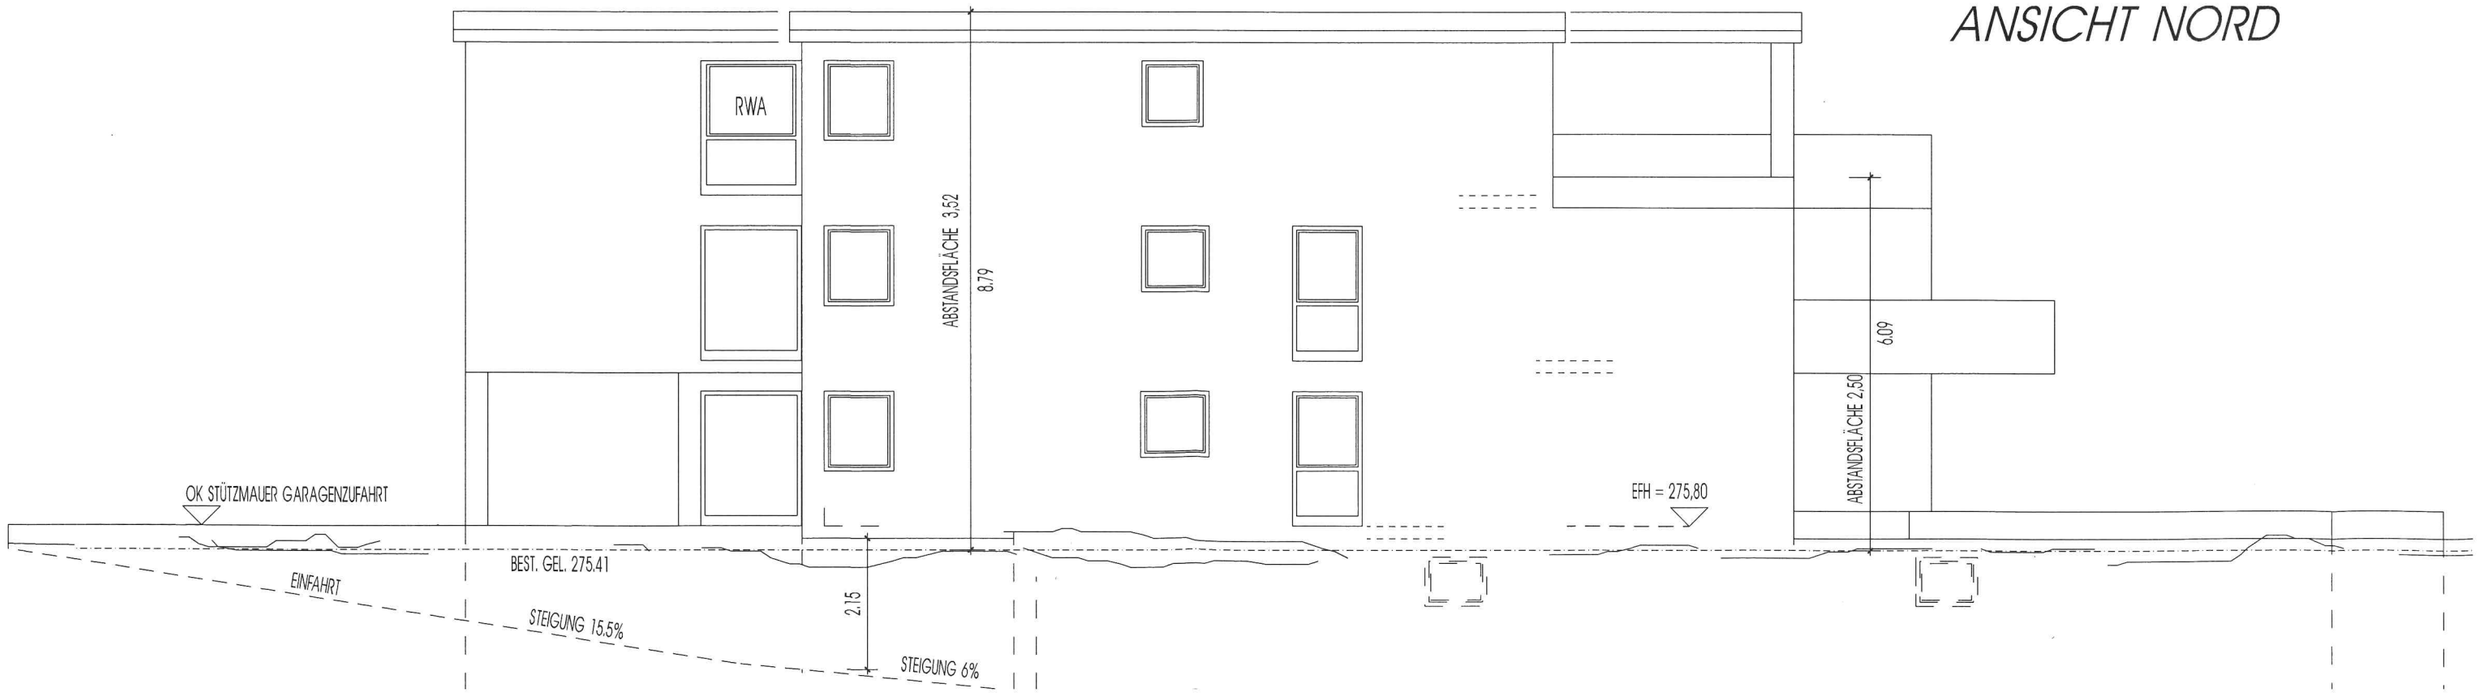
ANSICHT NORD