




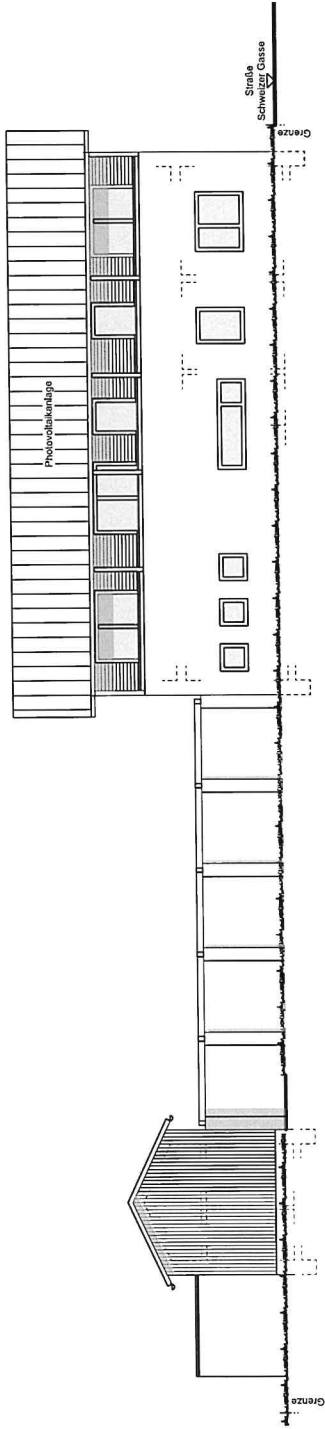

ANSICHT VON SÜDEN

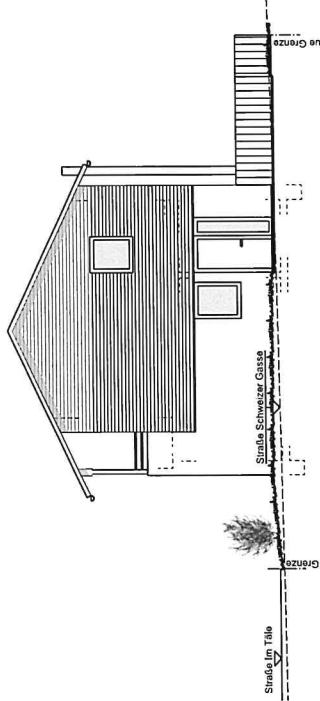


ANSICHT VON OSTEN

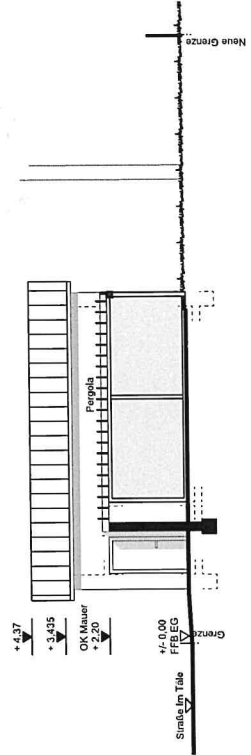


ANSICHT VON OSTEN GARTENHAUS


PROJEKT: EINFAMILIENWOHNHAUS SCHWEIZER GASSE 7 73635 RUDERSBERG-ASPERGLEN		PLANINHALT: BAUGESUCH SÜDANSICHT OSTANSICHT	
PROJEKT NR.: WTA	FORMAT: DIN A2	MASSSTAB: 1:100	BEZEICHNET / DATUM: 2019-10-17

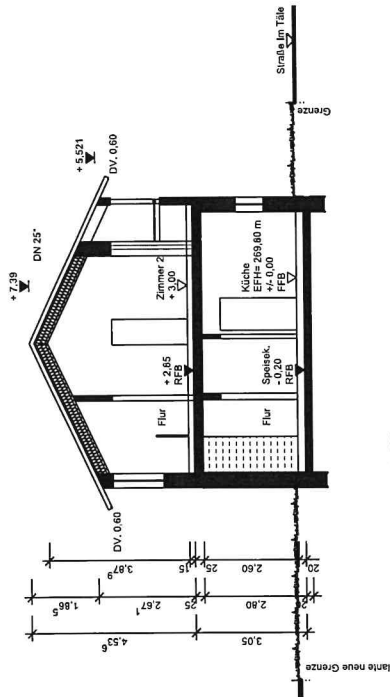


SCHNITT A-A WOHNHAUS

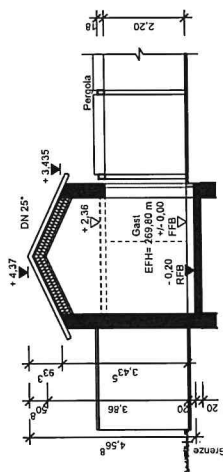


SCHNITT B-B GARTENHAUS

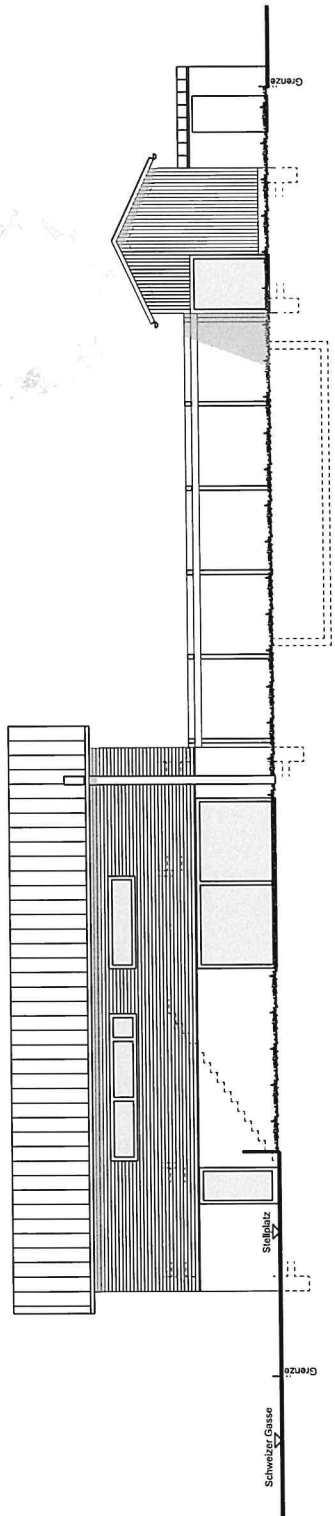

ANSICHT VON NORDEN

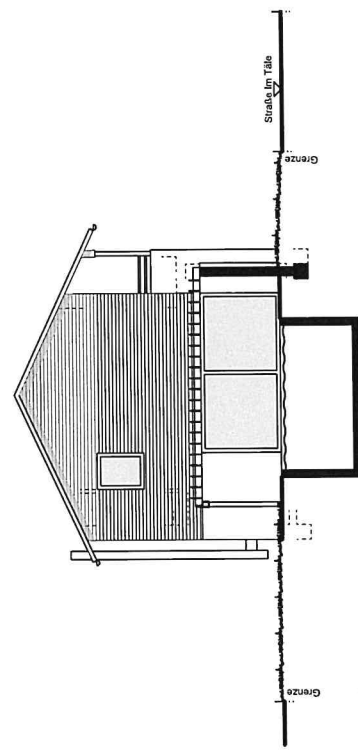


ANSICHT VON WESTEN

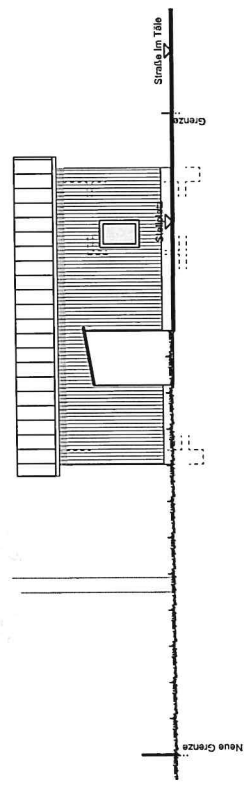


ANSICHT VON WESTEN GARTENHAUS

PROJEKT: EINFAMILIENWOHNHAUS SCHWEIZER GASSE 7 73635 RUDERSBERG-ASPERGLEN	
PLANINHALT: BAUGESUCH SCHNITT A-A: SCHNITT B-B NORDANSICHT, WESTANSICHT	
PROJEKT NR.: WTA	FORMAT: DIN A2
MASSSTAB: 1:100	BEZEICHNET/DATUM: 2019-10-17

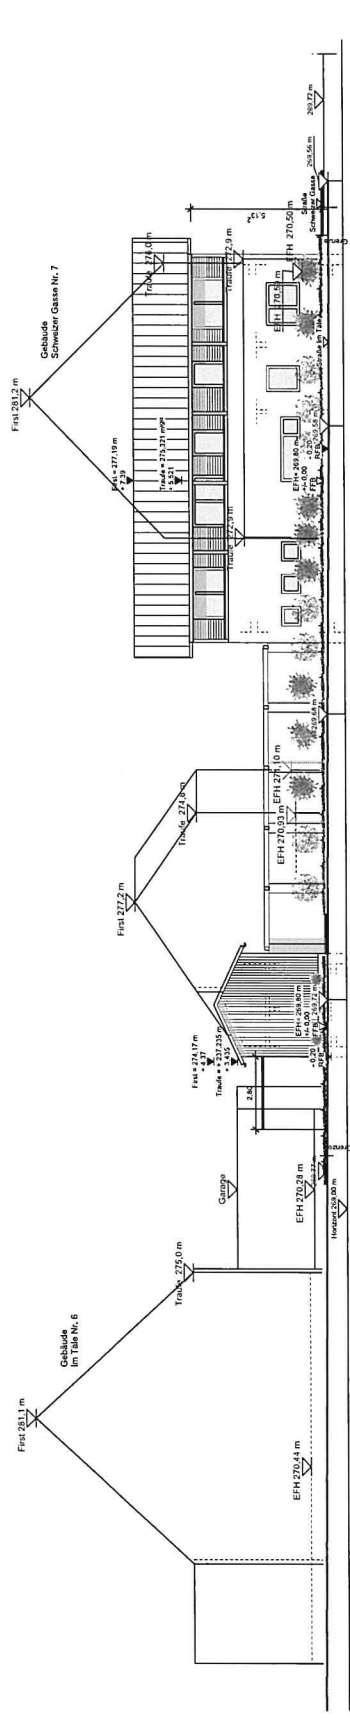

ANSICHT VON SÜDEN

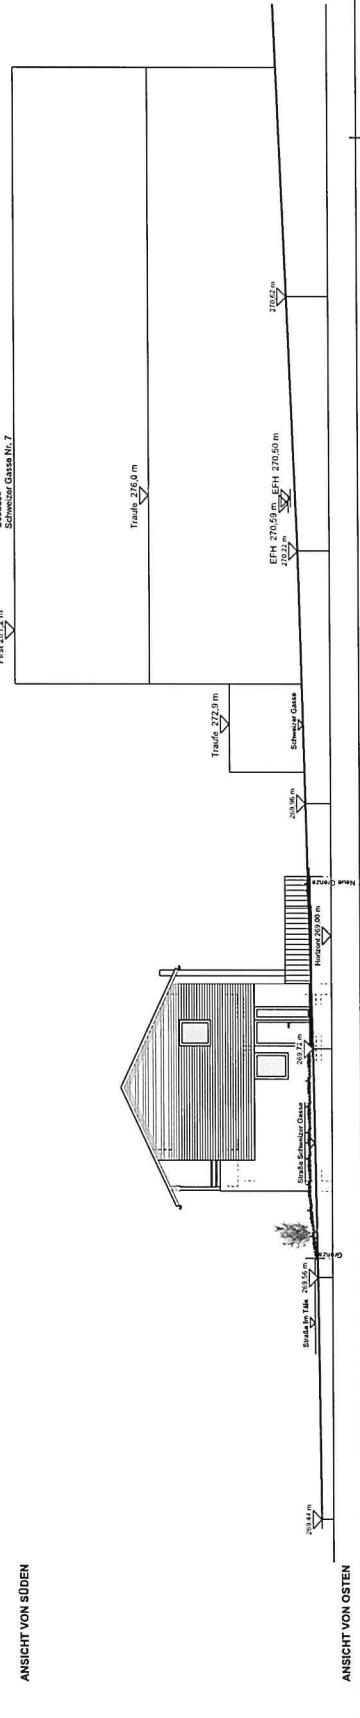

ANSICHT VON OSTEN

PROJEKT:		EINFAMILIENWOHNHAUS	
		SCHWEIZER CASSE 7	
		73635 RUDERSBERG-ASPERGLEN	
PLANINHALT:		BAUGESUCH	
		ANSICHT VON SÜDEN	
		ANSICHT VON OSTEN	
PROJEKTIERE:	VERFASST:	GEZEICHNET:	BOGENSTREICH / DATUM
WVA	DNV	DNV	11.05.21