


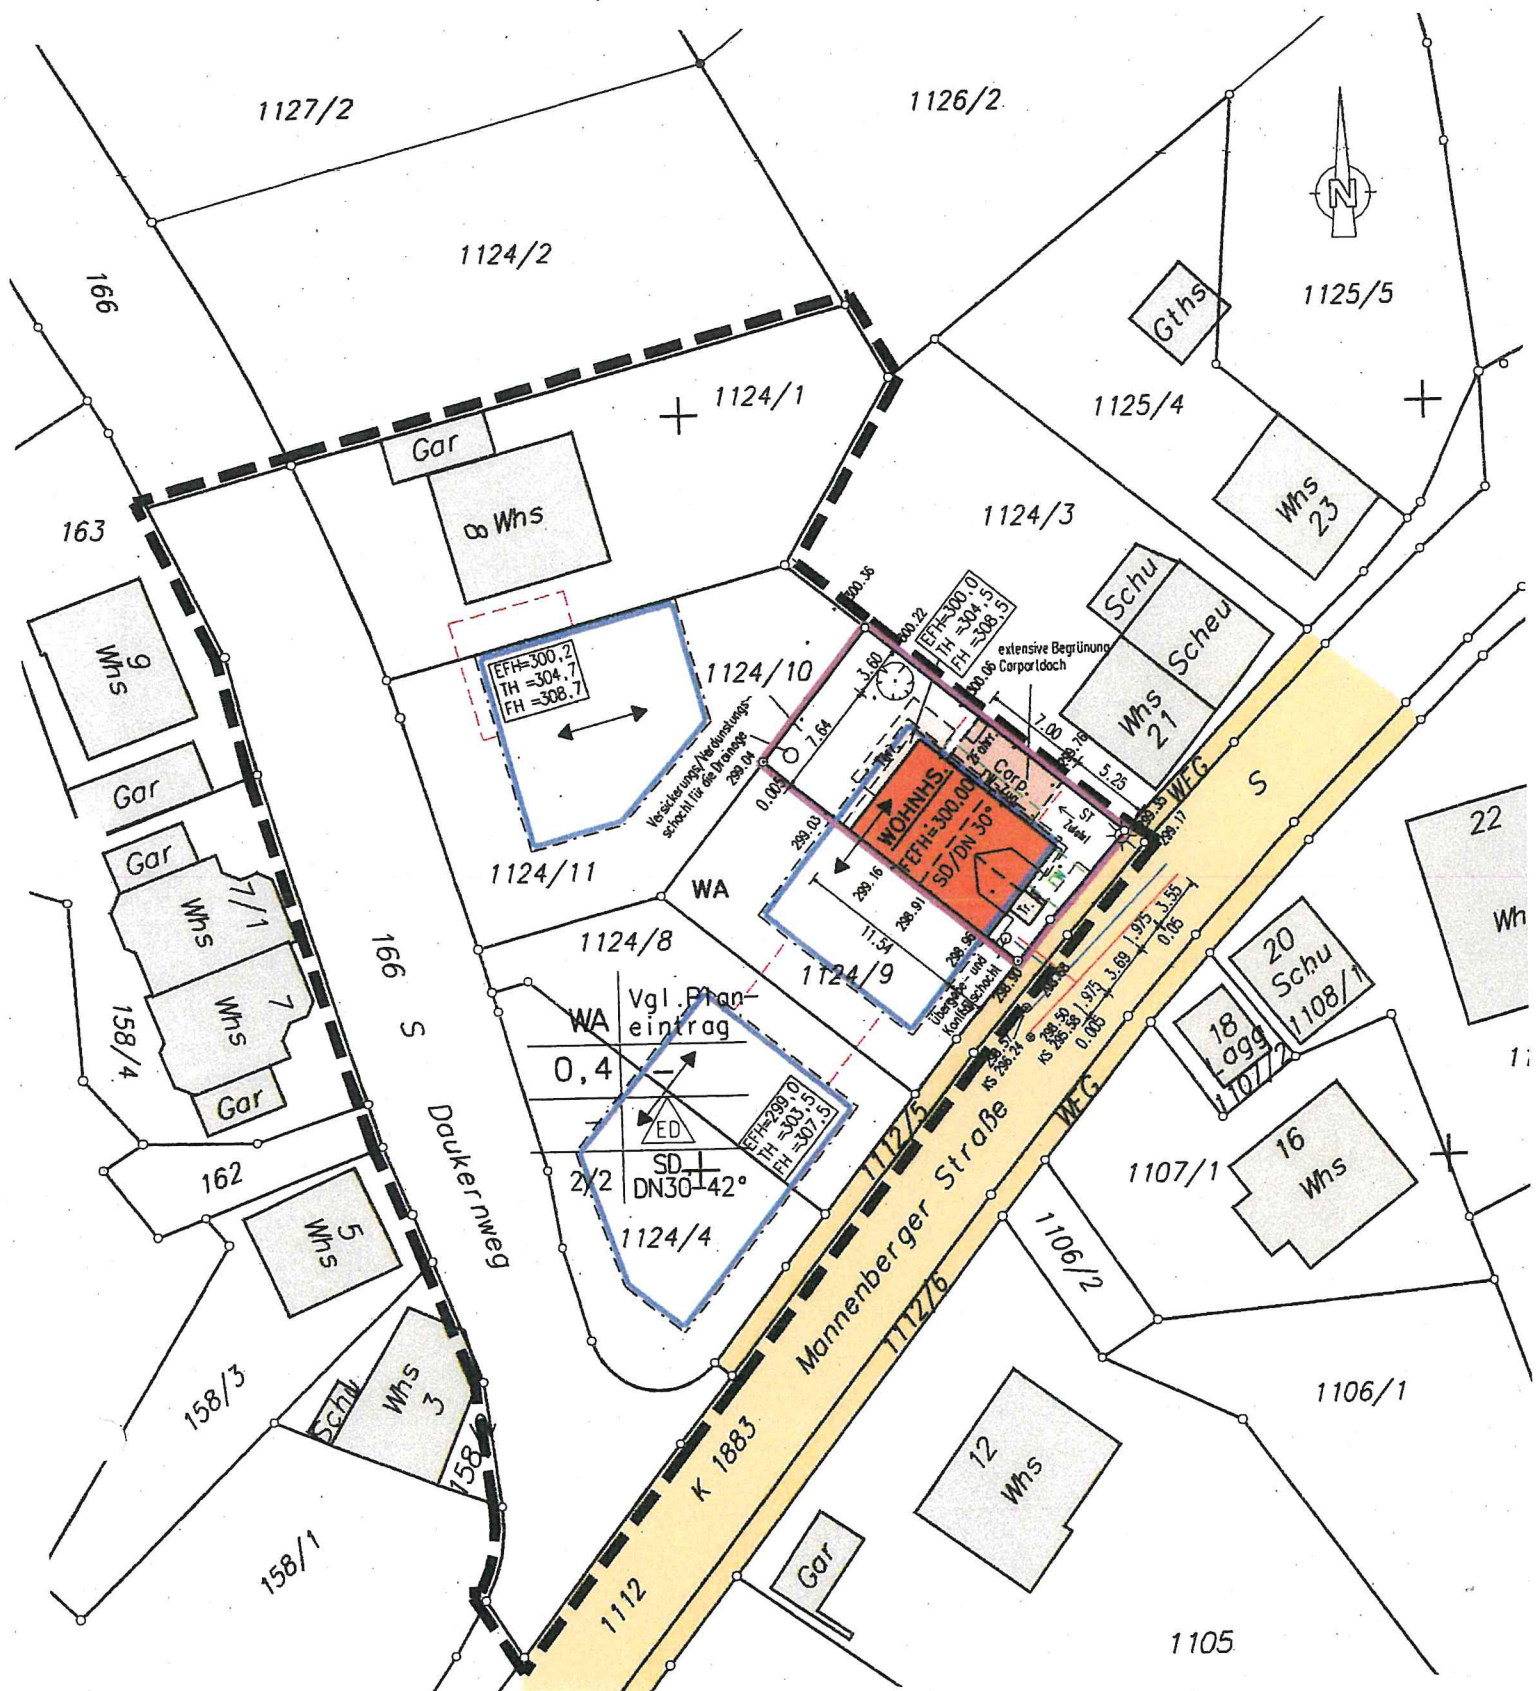

Hinweis: Für die Lage, richtige und vollständige Einzeichnung von unterirdischen Leitungen und Einrichtungen, kann keine Gewähr übernommen werden.

Kreis: Rems-Murr-Kreis
Gemeinde: Rudersberg
Gemarkung: Rudersberg Flur 4 Oberndorf


Lageplan zum Bauantrag

zeichnerischer Teil (§4 LBOVVO)

Maßstab = 1 : 500

Übersicht im alten Neuen System

Rücktauschierung für KG
Bausatz Getrennte Leitungsführung für KG
Ein ausreichende Konstruktionschutz der Außenwand-
konstruktion im Übergangsbereich Wand / Gelände / Terrasse
ist Bauherrensache und mit geeigneten
Maßnahmen herzustellen.

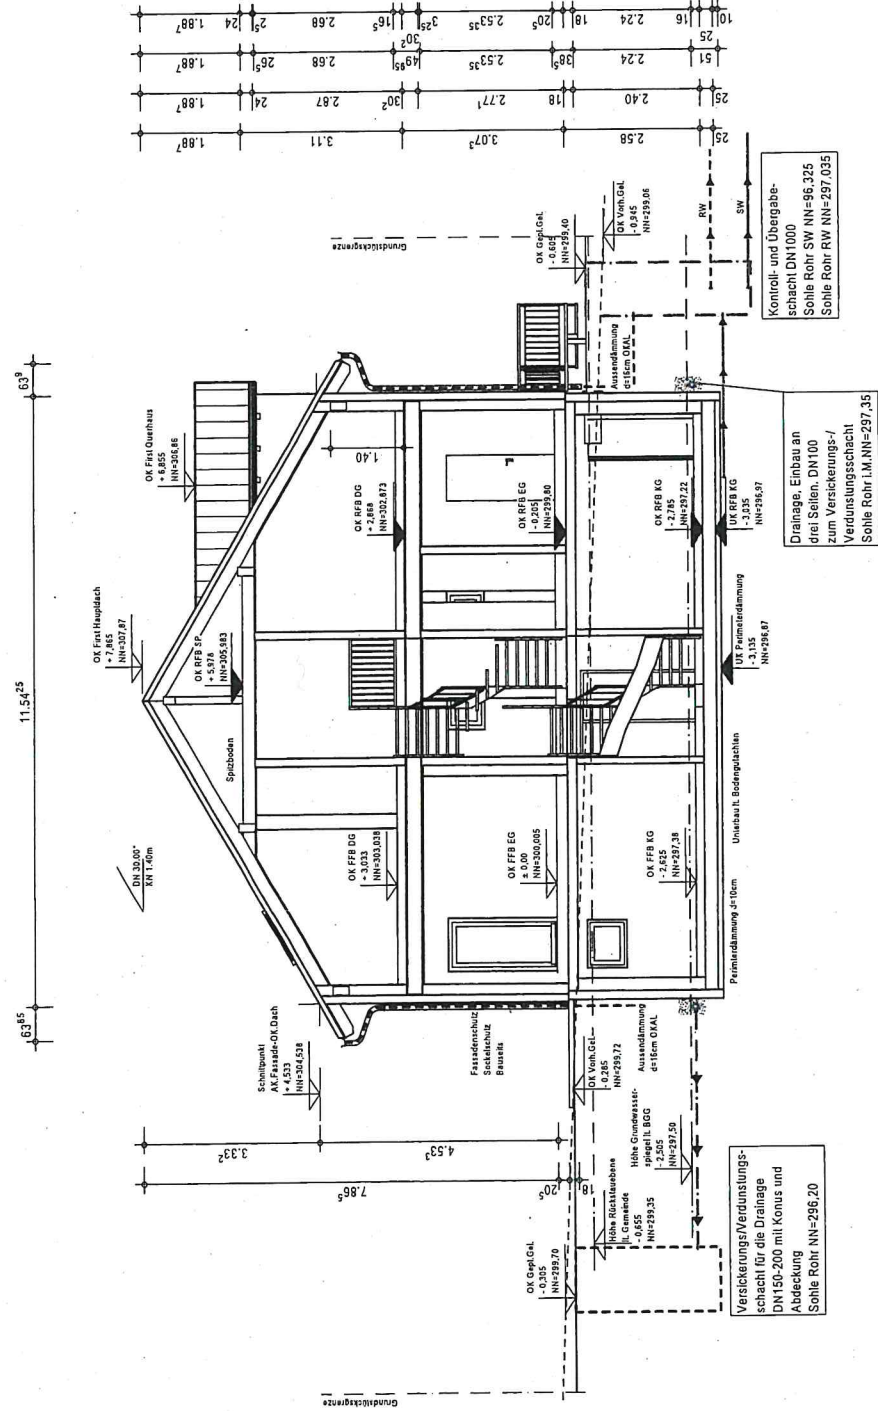

Maßnahmen herzustellen:

Satteldach 30 Grad Kniestock : 1.4m
EG : Dimension RH ca. 252 cm
KG : Lichte 240cm
KIW55 / EnEV
EG+DG = MV KG=TF

Kompaktanlage mit kontr. Be.-und Entl.
Aufstellort im KG
Fussbodenheizung

Vorgenommene Einordnung :

Höhe Rückstauebene lt. Gemeinde NN=299,35
OK EFH EG (Rohboden) NN=299,80
OK FFB EG geplant NN=300,005
EG+DG über der Rückstauebene

Rückstausicherung für KG

Ein ausreichender Konstruktionschutz der Aussenwandkonstruktion im Übergangsbereich Wand / Gelände / Terrasse ist Bauherrnsache und mit geeigneten Maßnahmen herzustellen.

