



LAGEPLAN

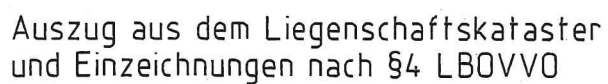


M 1:500

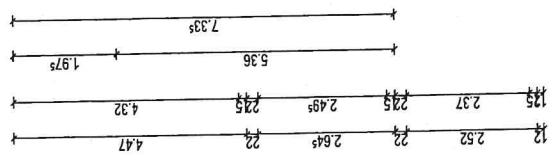


Bauvorhaben	Neubau Einfamilienwohnhaus mit Doppelgarage
Grundstück	Im Hau, Flst.Nr. 291/1 73635 Rudersberg-Mannenberg
Datum	08.11.2019

Ansicht Nord

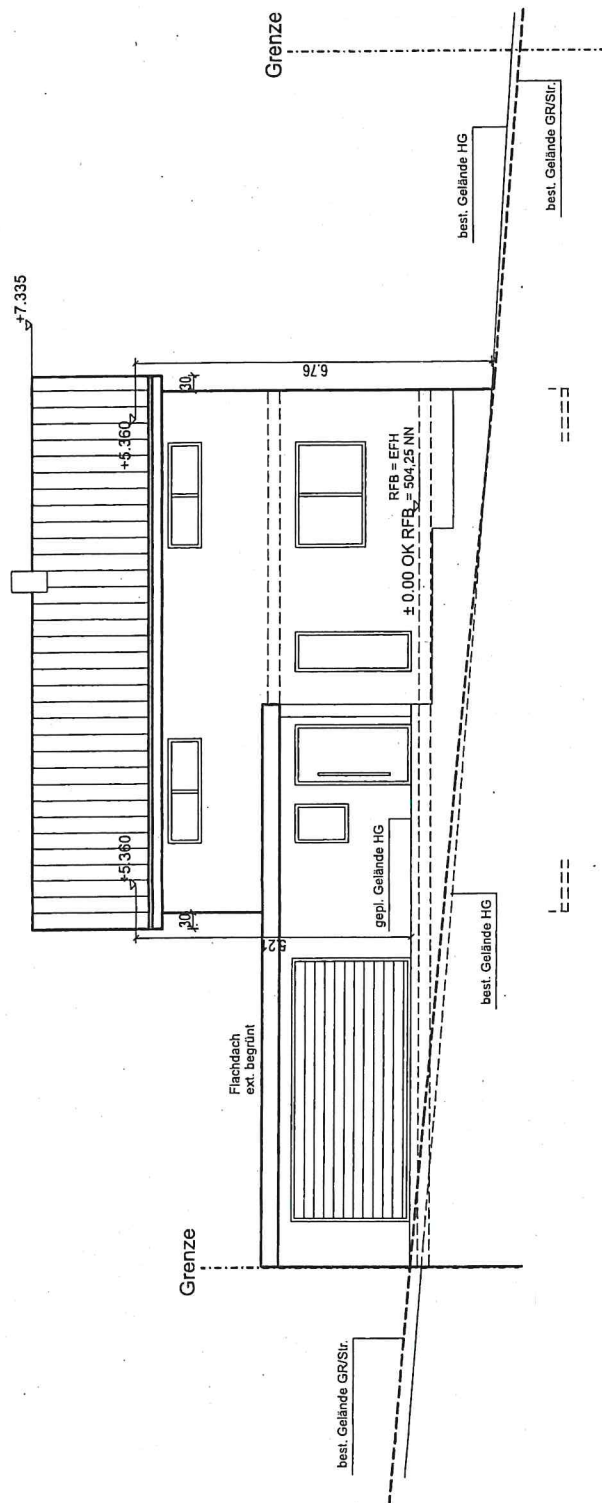


Ansicht West

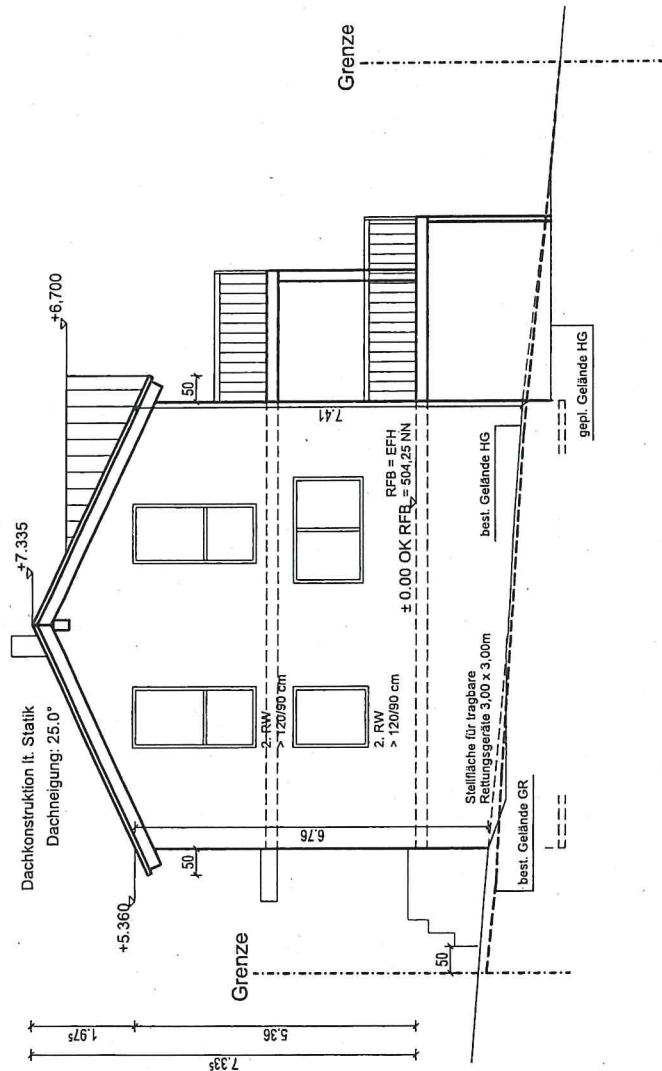


Bauvorhaben	Neubau Einfamilienwohnhaus mit Doppelgarage
Grundstück	Im Hau, Flst.Nr. 291/1 73635 Rudersberg-Mannenberg
Datum	08.11.2019


Ansicht Süd

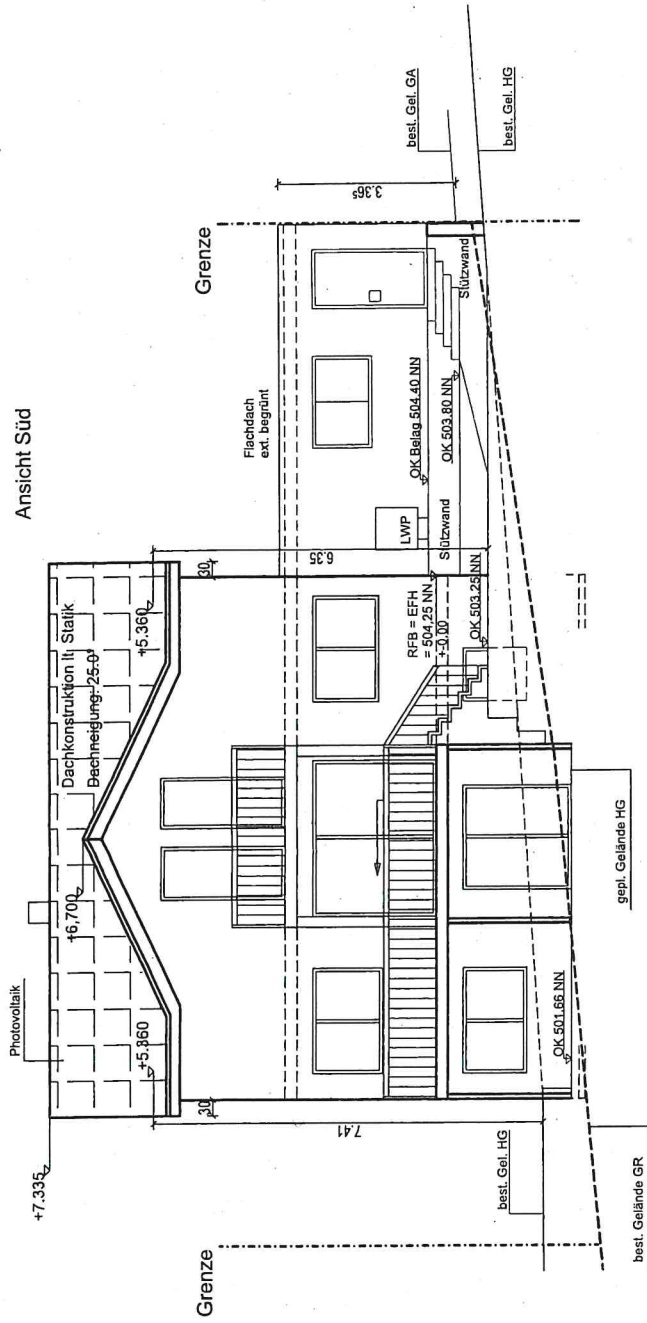

Ansicht Ost

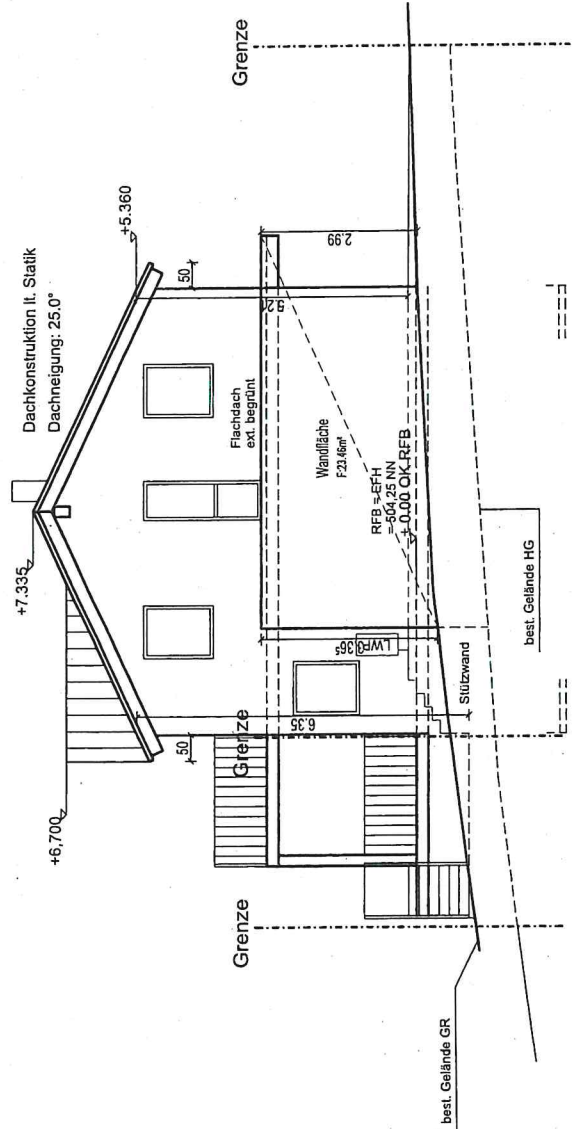

Bauvorhaben	Neubau Einfamilienwohnhaus mit Doppelgarage
Grundstück	Im Hau, Flst.Nr. 291/1 73635 Rudersberg-Mannenberg
Datum	08.11.2019

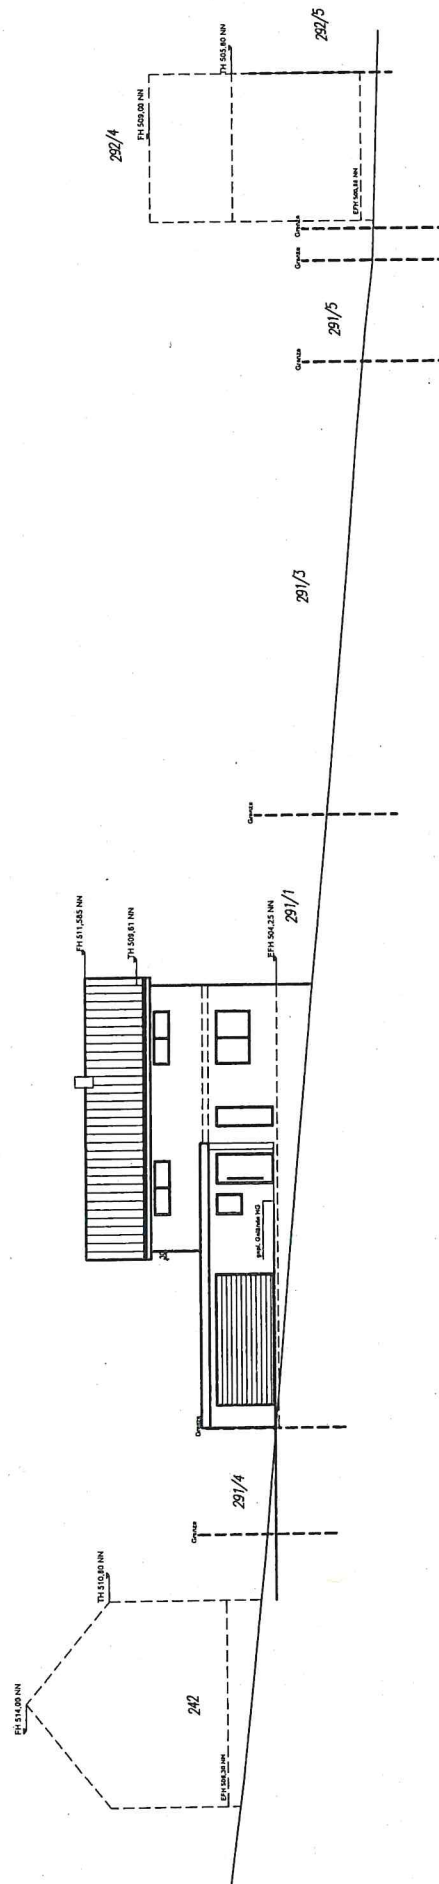

Bauvorhaben	Neubau Einfamilienwohnhaus mit Doppelgarage
Grundstück	Im Hau, Flst.Nr. 291/1 73635 Rudersberg-Mannenberg
Datum	08.11.2019