
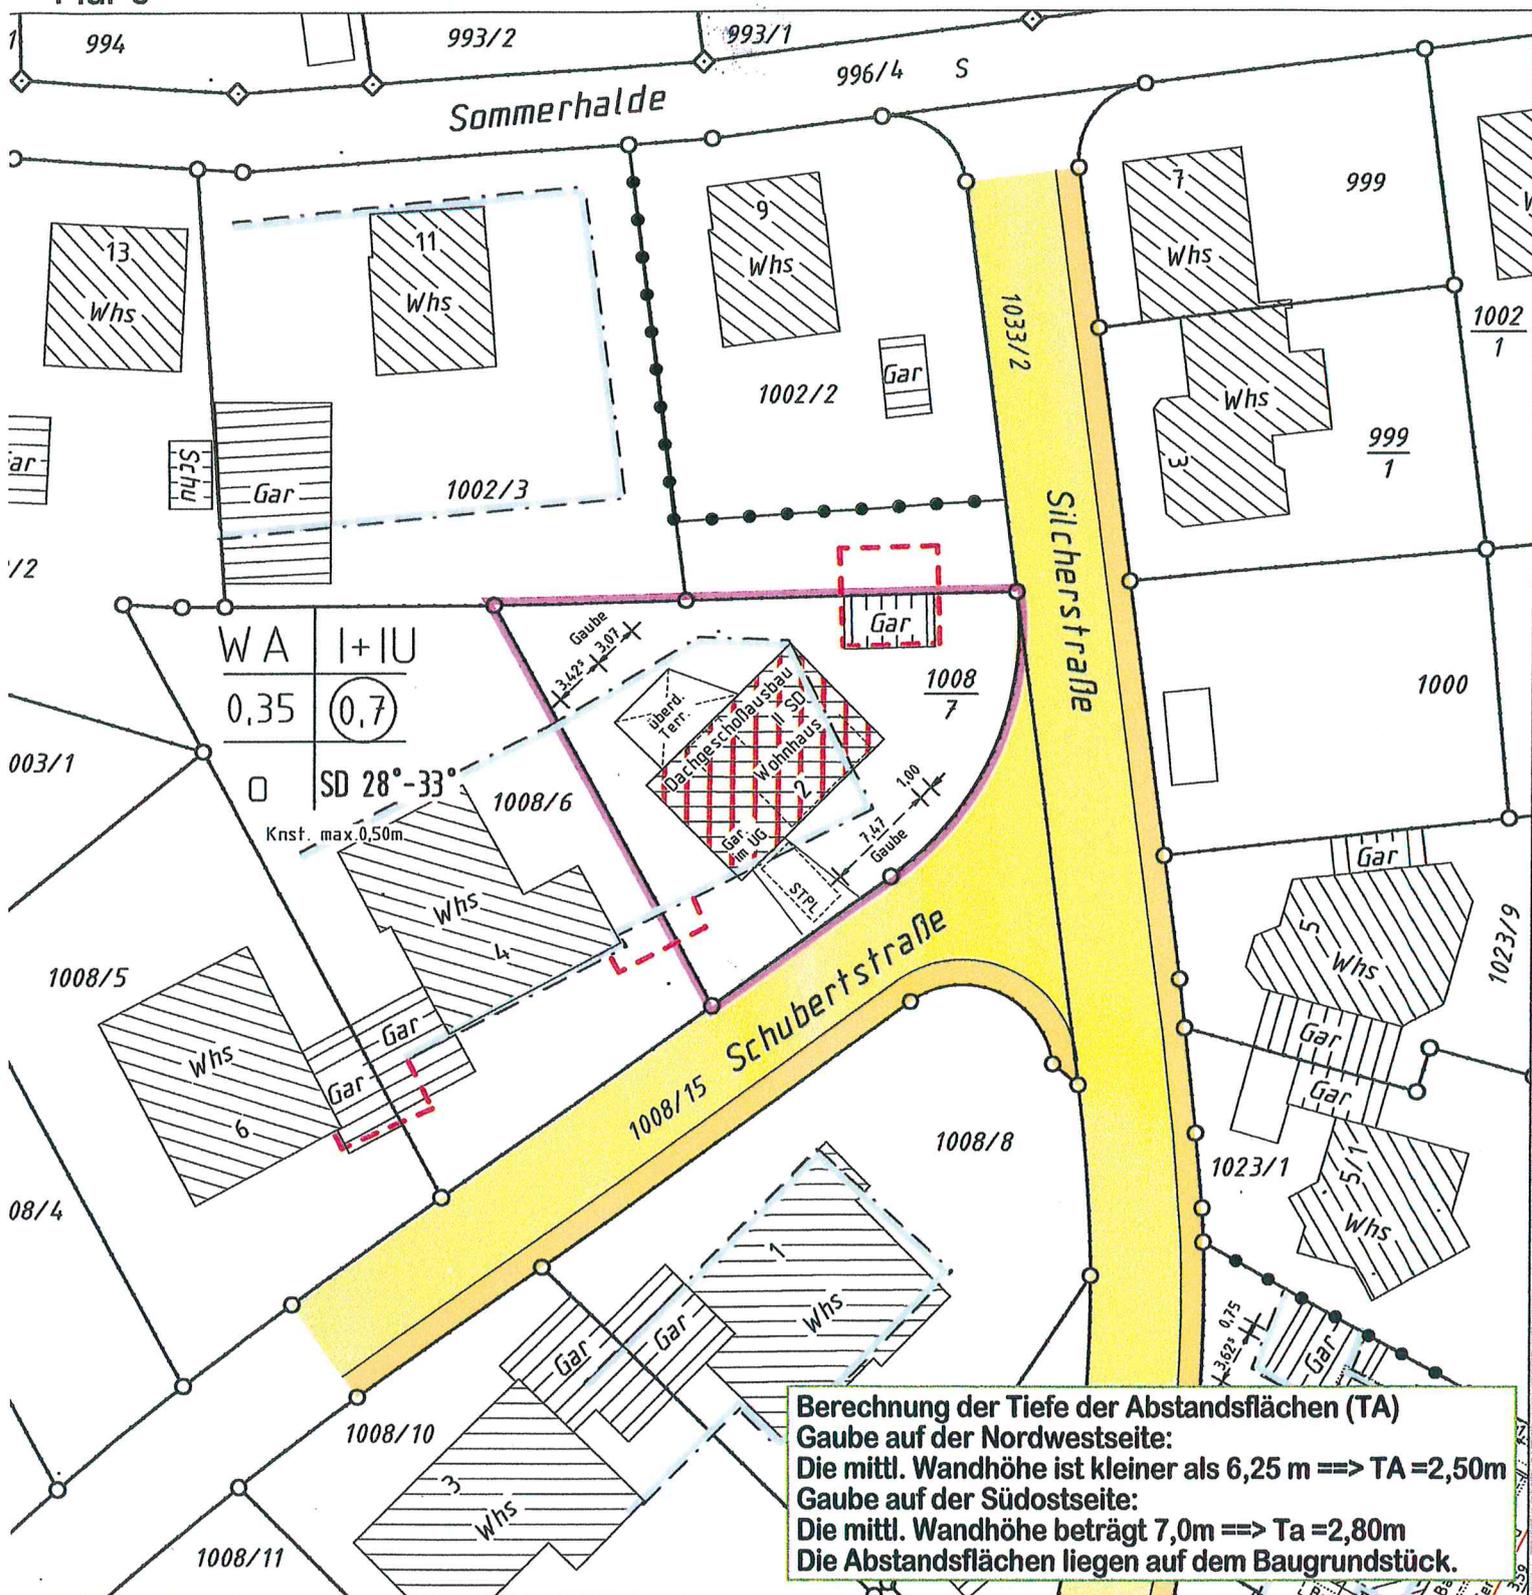


# LAGEPLAN

Auszug aus dem Liegenschaftskataster  
Zeichnerischer Teil zum Bauantrag (§ 4 LBOVVO)

Rems-Murr Kreis  
Gemeinde Rudersberg  
Gemarkung Steinberg  
Flur 0

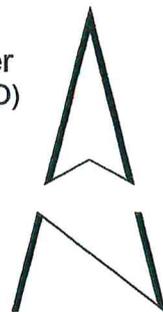

**Berechnung der Tiefe der Abstandsflächen (TA)**  
 Gaube auf der Nordwestseite:  
 Die mittl. Wandhöhe ist kleiner als 6,25 m ==> TA = 2,50m  
 Gaube auf der Südostseite:  
 Die mittl. Wandhöhe beträgt 7,0m ==> Ta = 2,80m  
 Die Abstandsflächen liegen auf dem Baugrundstück.

Höhenangaben im neuen System in m ü. NN  
 Einzeichnungen nach § 4 Abs. 3-5 LBOVVO


Eventuell vorhandene unterirdische Versorgungsleitungen im Baugrundstück sind nicht dargestellt.




Maßstab 1:500




NORD-WEST

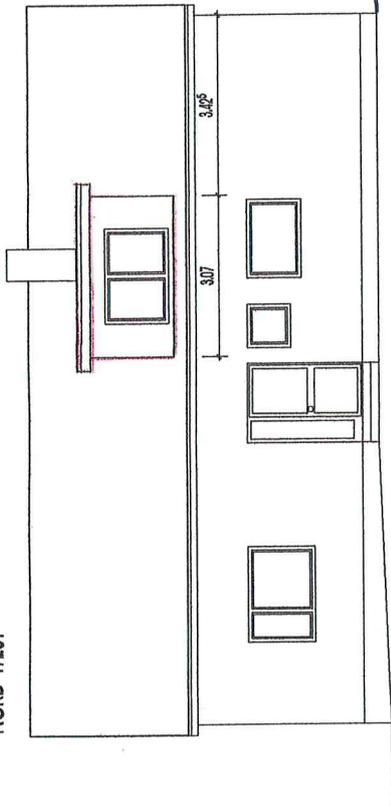


SÜD-WEST

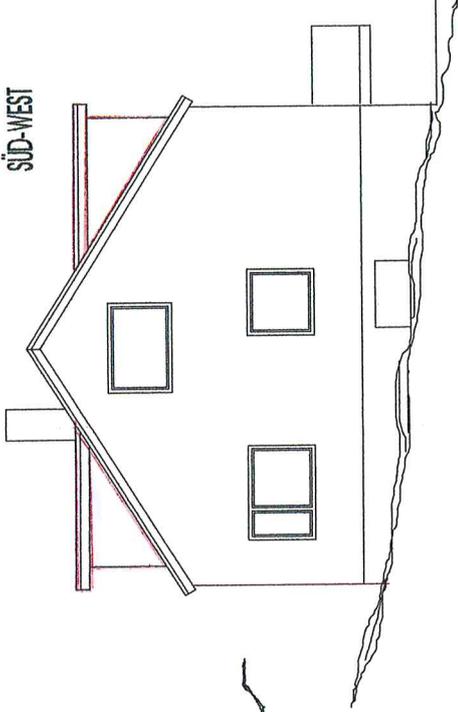

NORD-OST

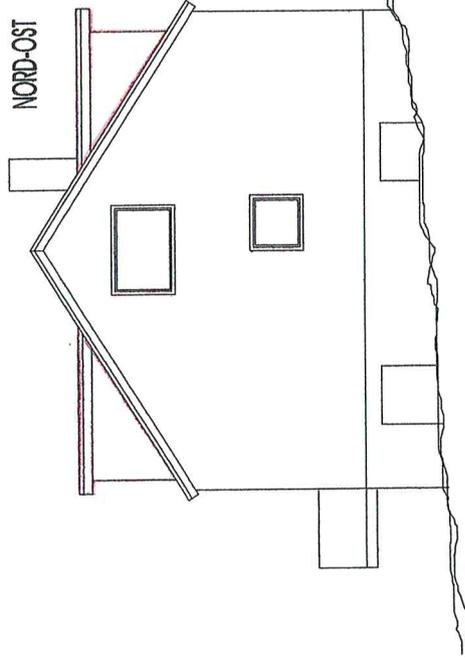

SÜD-OST

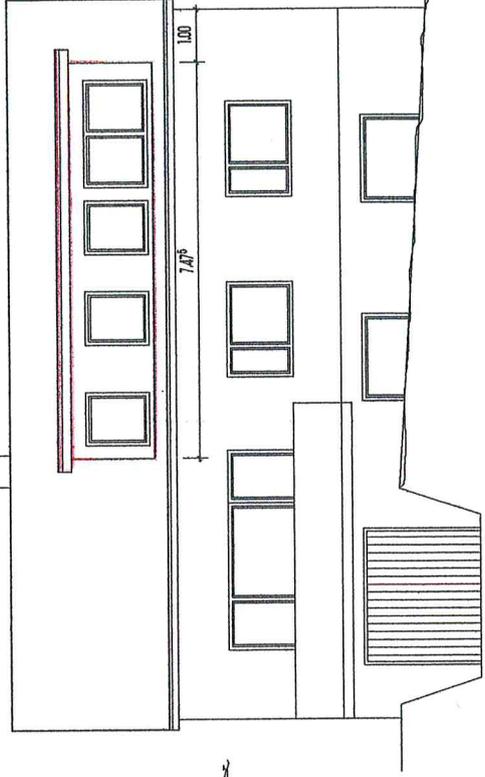

ANSICHTEN



DACHGESCHOSSAUSBAU  
SCHUBERTSTRASSE 2  
73635 RUDERSBERG-STEINENBERG