




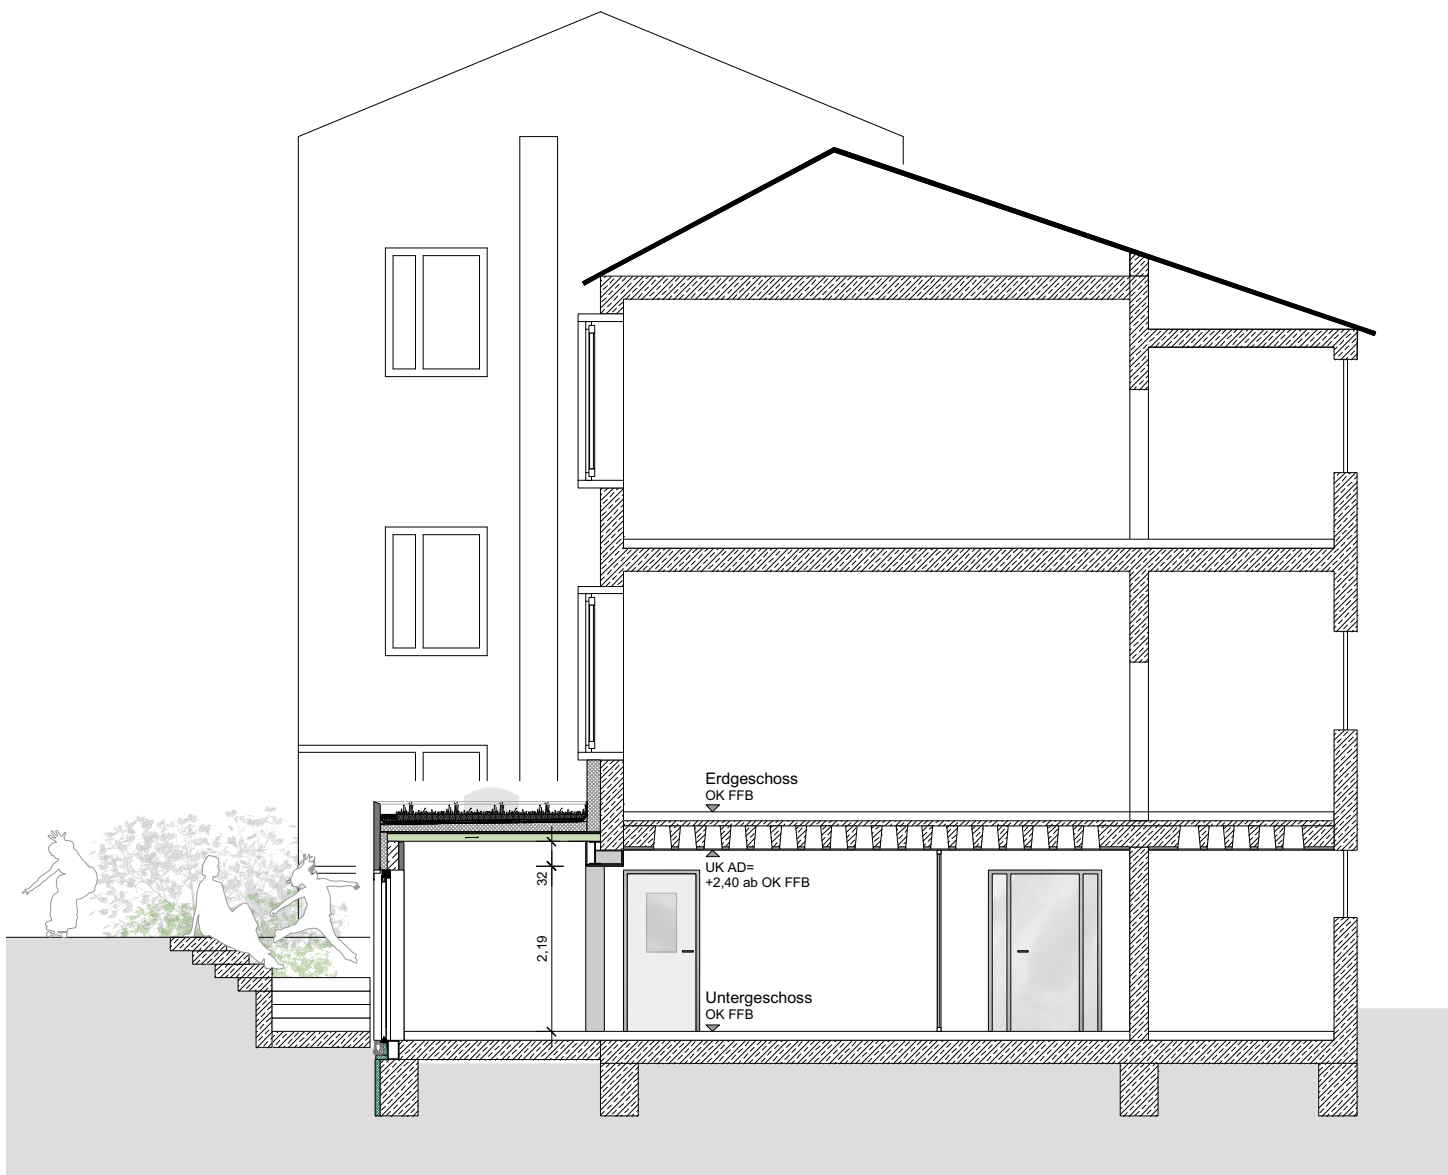

Querschnitt Technik / Maschinenraum M 1_100

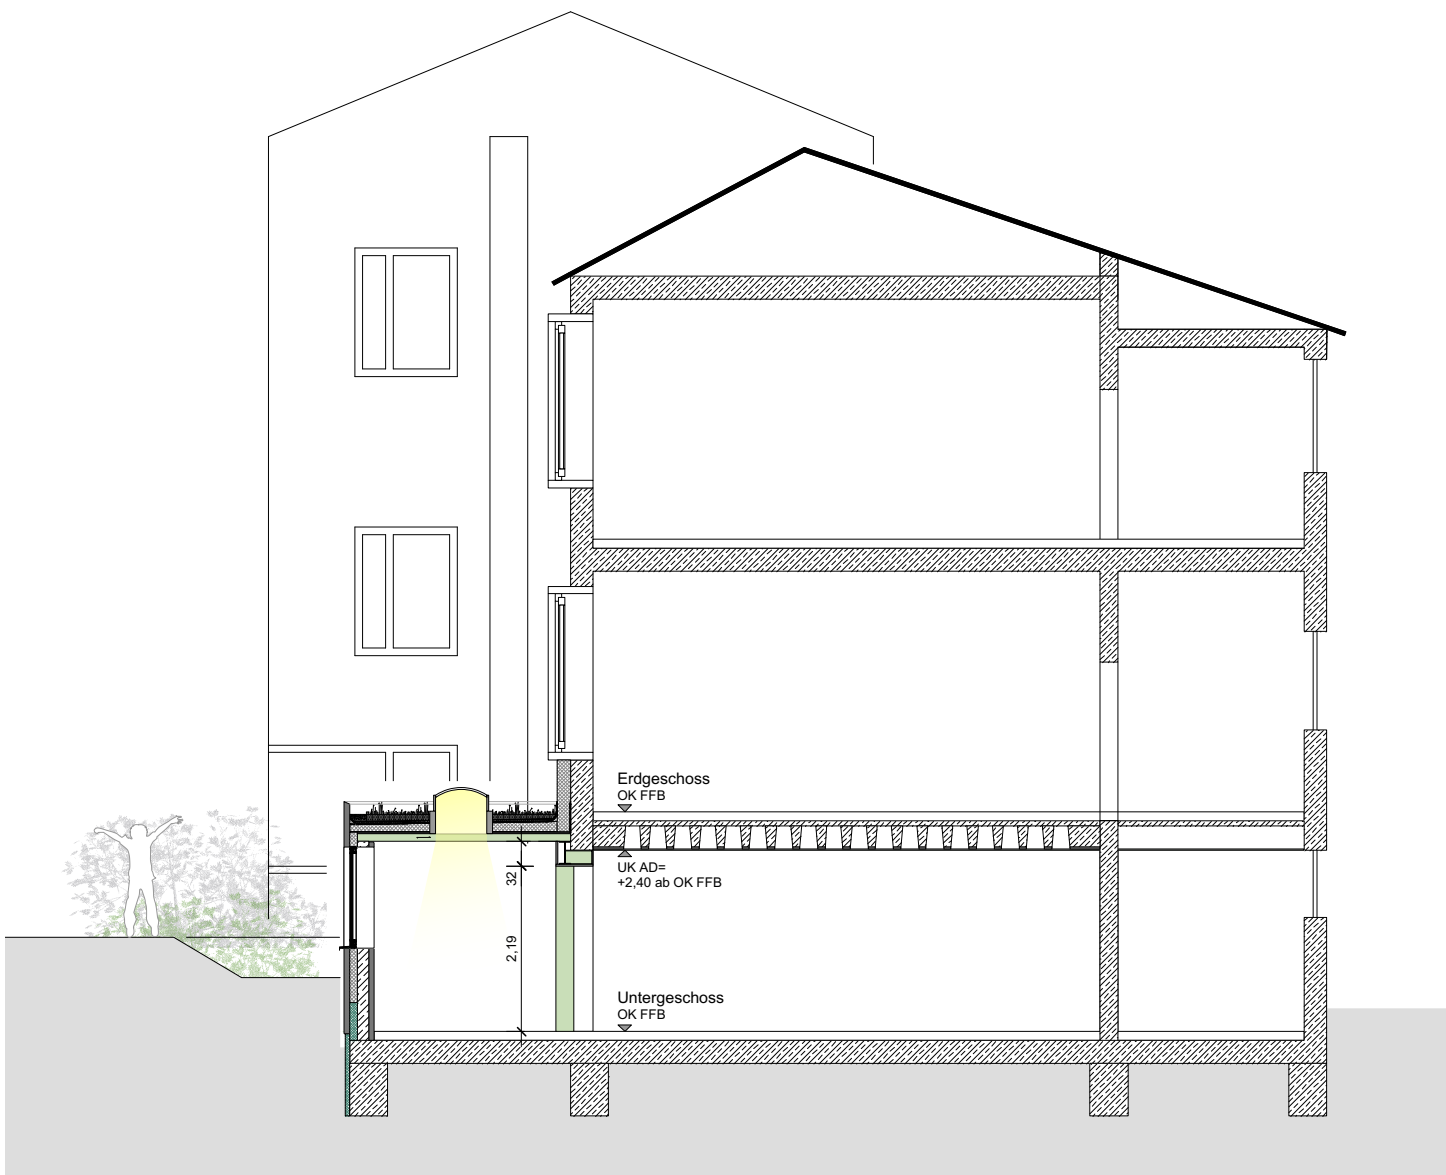

Querschnitt Technik 1 M 1_100

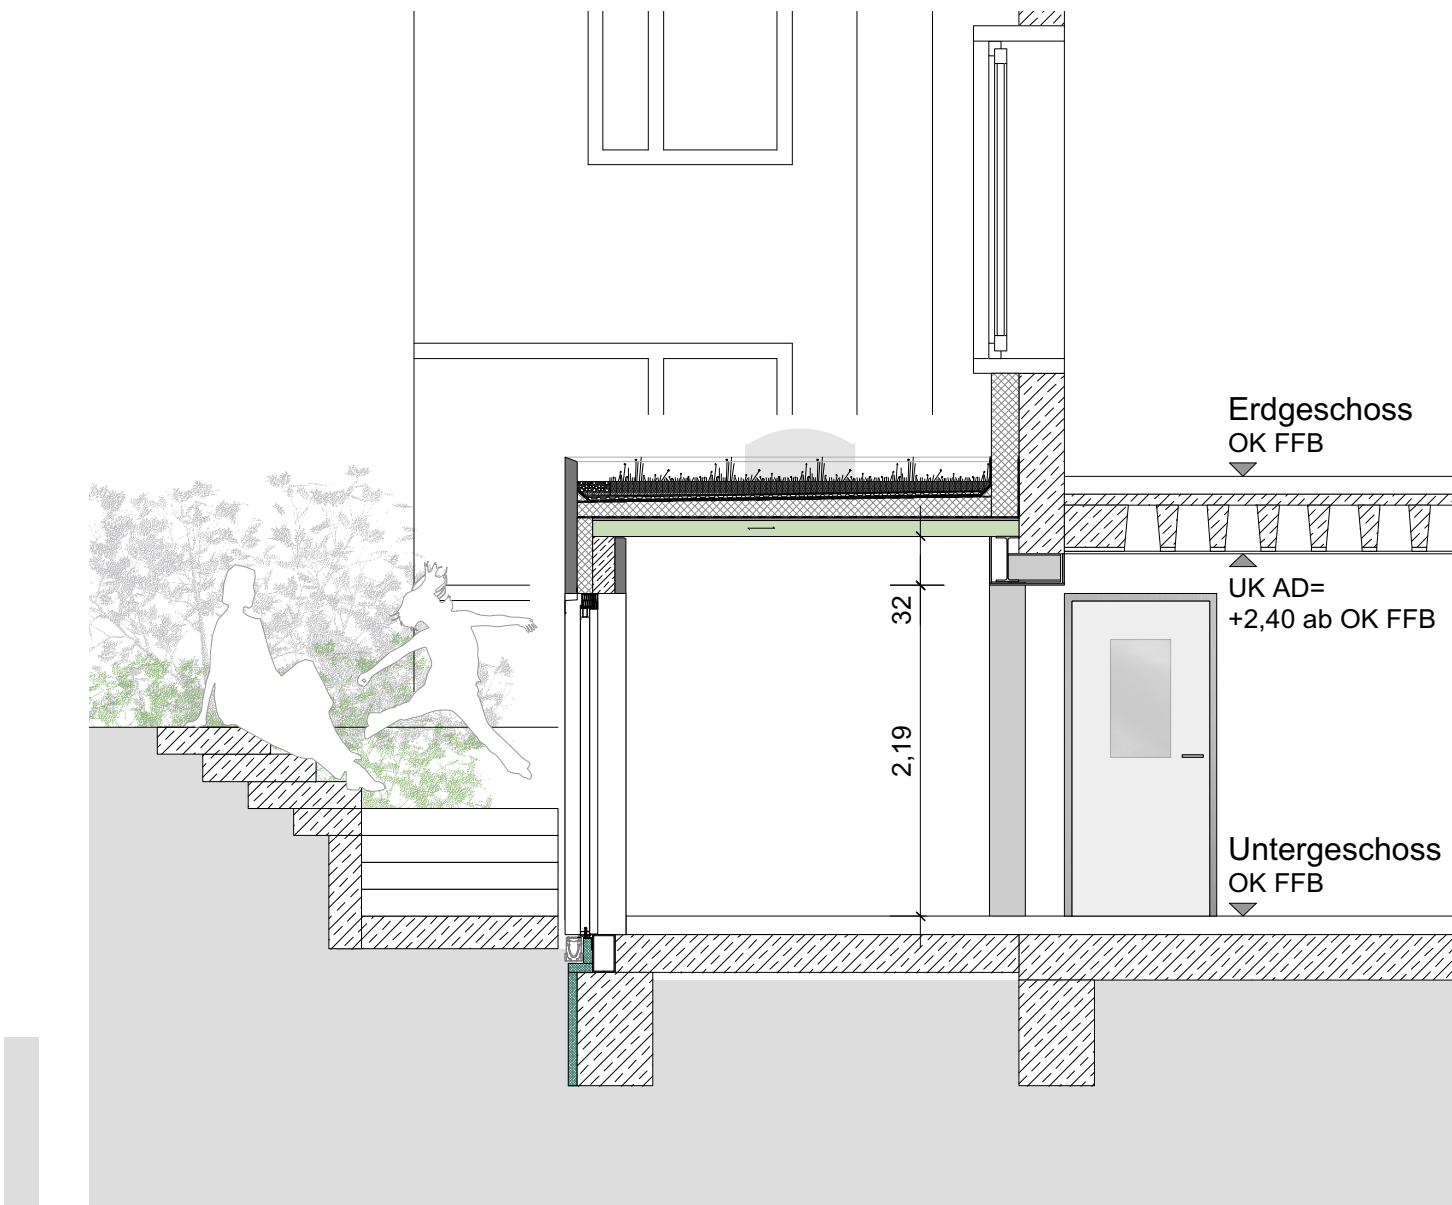


Schnitt Anbau M 1_50



Schnitte

0. EG (1)

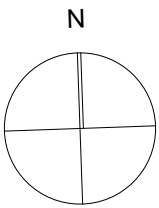

BAUVORHABEN:
Umbau Werkraum Schule Rudersberg
Schulstraße 49
73635 Rudersberg

AUFTRAGGEBER: Gemeinde Rudersberg Backnanger Straße 26 73635 Rudersberg Tel: 07183-30050 Fax: 07183-300555 E-Mail: info@rudersberg.de	PLANUNG: Gemeinde Rudersberg - Bauamt Backnanger Straße 26 73635 Rudersberg Tel: 07183-300526 Fax: 07183-300555 E-Mail: b.rosen@rudersberg.de
--	---

Maßstab	Blattgröße	Datum	Planersteller
1:100	420x594 A2		Birgit Roser Dipl.Ing (FH)
Dateiname: Entwurf für Förderantrag.pln			
Pfad: U\2019\Schule Werkraumerweiterung\Entwurf für Förderantrag.pln			