


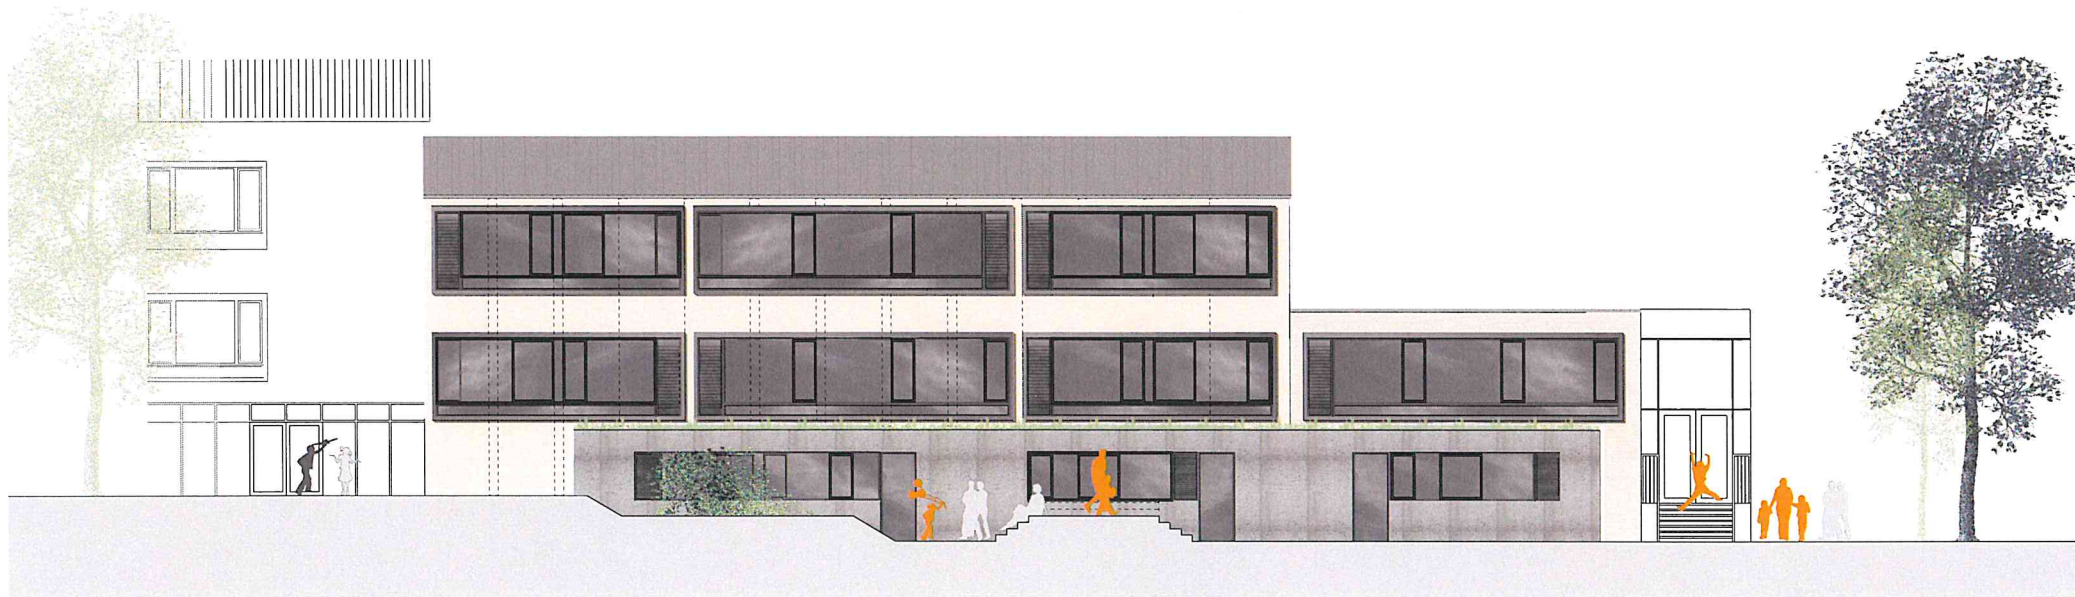

Ansicht M 1_100



Geländeschnitt Bestand M 1_100



Förderantrag

Ansichten

0. EG (2)



BAUVORHABEN:
Umbau Werkraum Schule Rudersberg
 Schulstraße 49
 73635 Rudersberg

AUFTRAGGEBER:
 Gemeinde Rudersberg
 Backnanger Straße 26
 73635 Rudersberg
 Tel: 07183-30050
 Fax: 07183-30055
 E-Mail: info@rudersberg.de

PLANUNG:
 Gemeinde Rudersberg -
 Bauamt
 Backnanger Straße 26
 73635 Rudersberg
 Tel: 07183-300526
 Fax: 07183-300555
 E-Mail: b.rosen@rudersberg.de

Maßstab	Blattgröße	Datum	Planersteller
1:100	297x420 A3		Birgit Roser Dipl.-Ing. (FH)
Dateiname: Entwurf für Förderantrag.dgn			
Pfad: U 2019/Schule/Werkraumumbau/Entwurf für Förderantrag.dgn			