


Neubau Altelierwohnuna

Flurstücke 1322, 1323 und 1324

LAGEPLAN

Auszug aus dem Liegenschaftskataster
Zeichnerischer Teil zum Bauantrag (§ 4 LBOWO)

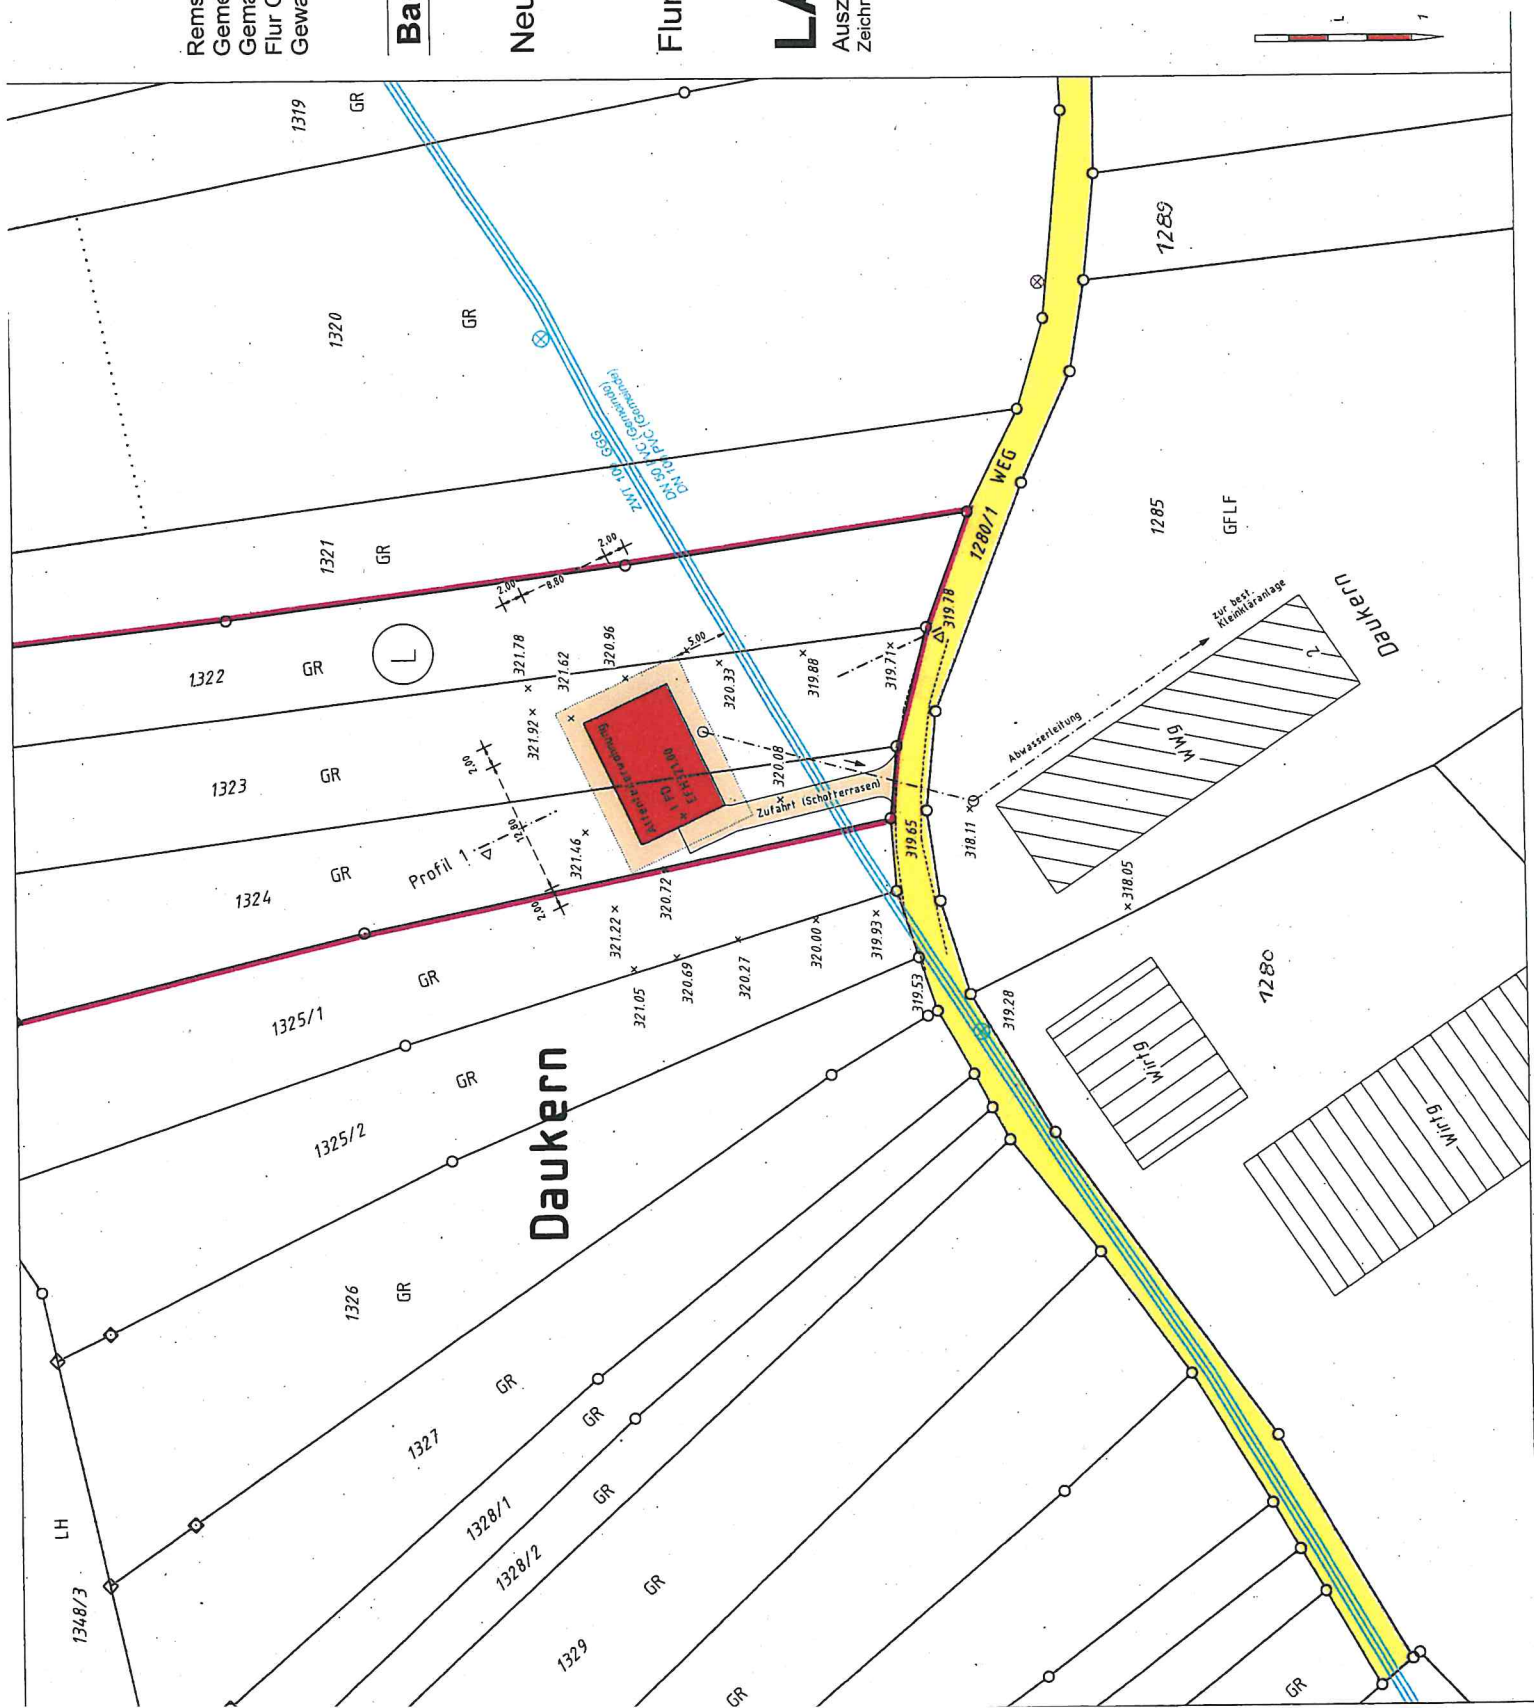

Rems-Murr-Kreis
Gemeinde Rudersberg
Gemarkung Rudersberg
Flur Oberndorf
Gewann Daukern

Flurstücke 1322, 1323 und 1324

Profil 1

Bauvoranfrage
Neubau einer
Altenteilerwohnung

