



ANSICHT NORD

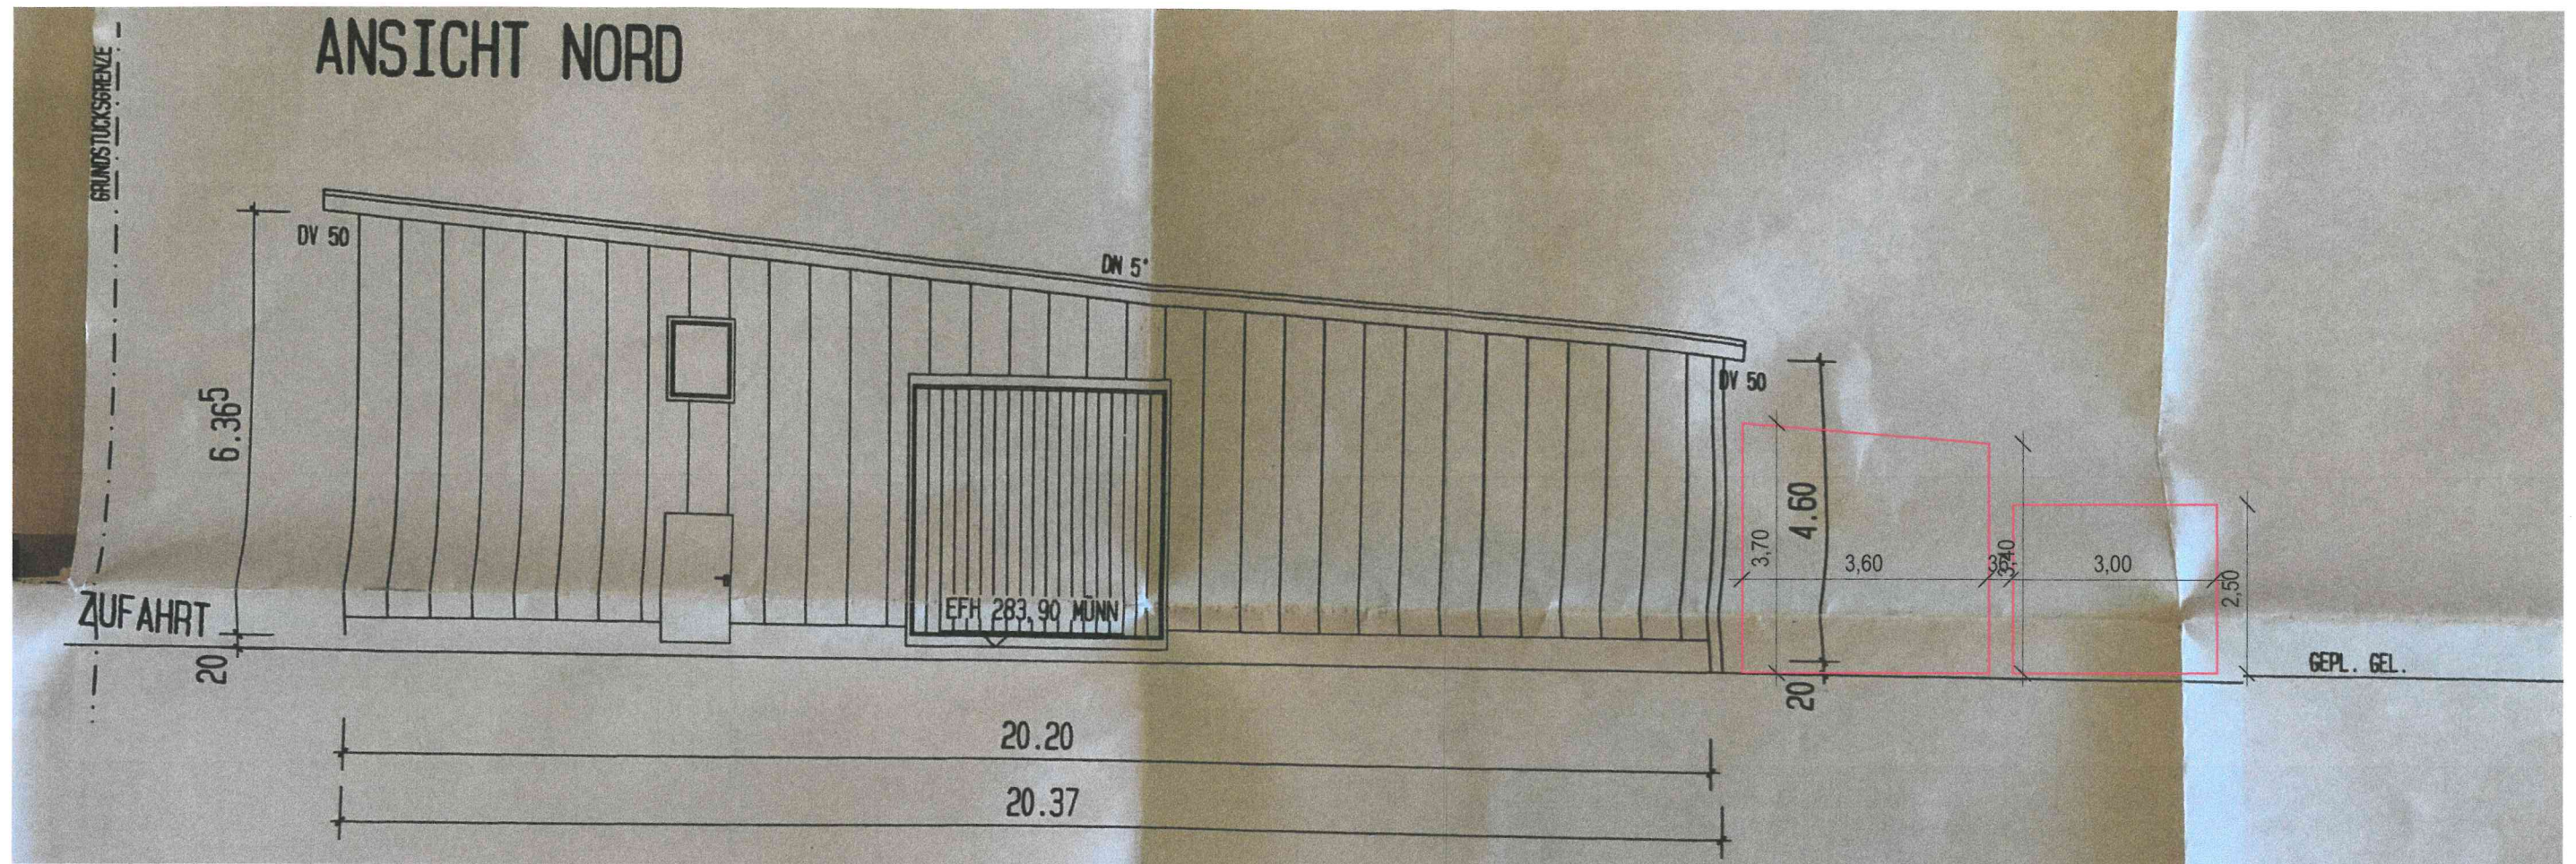

ANSICHT WEST

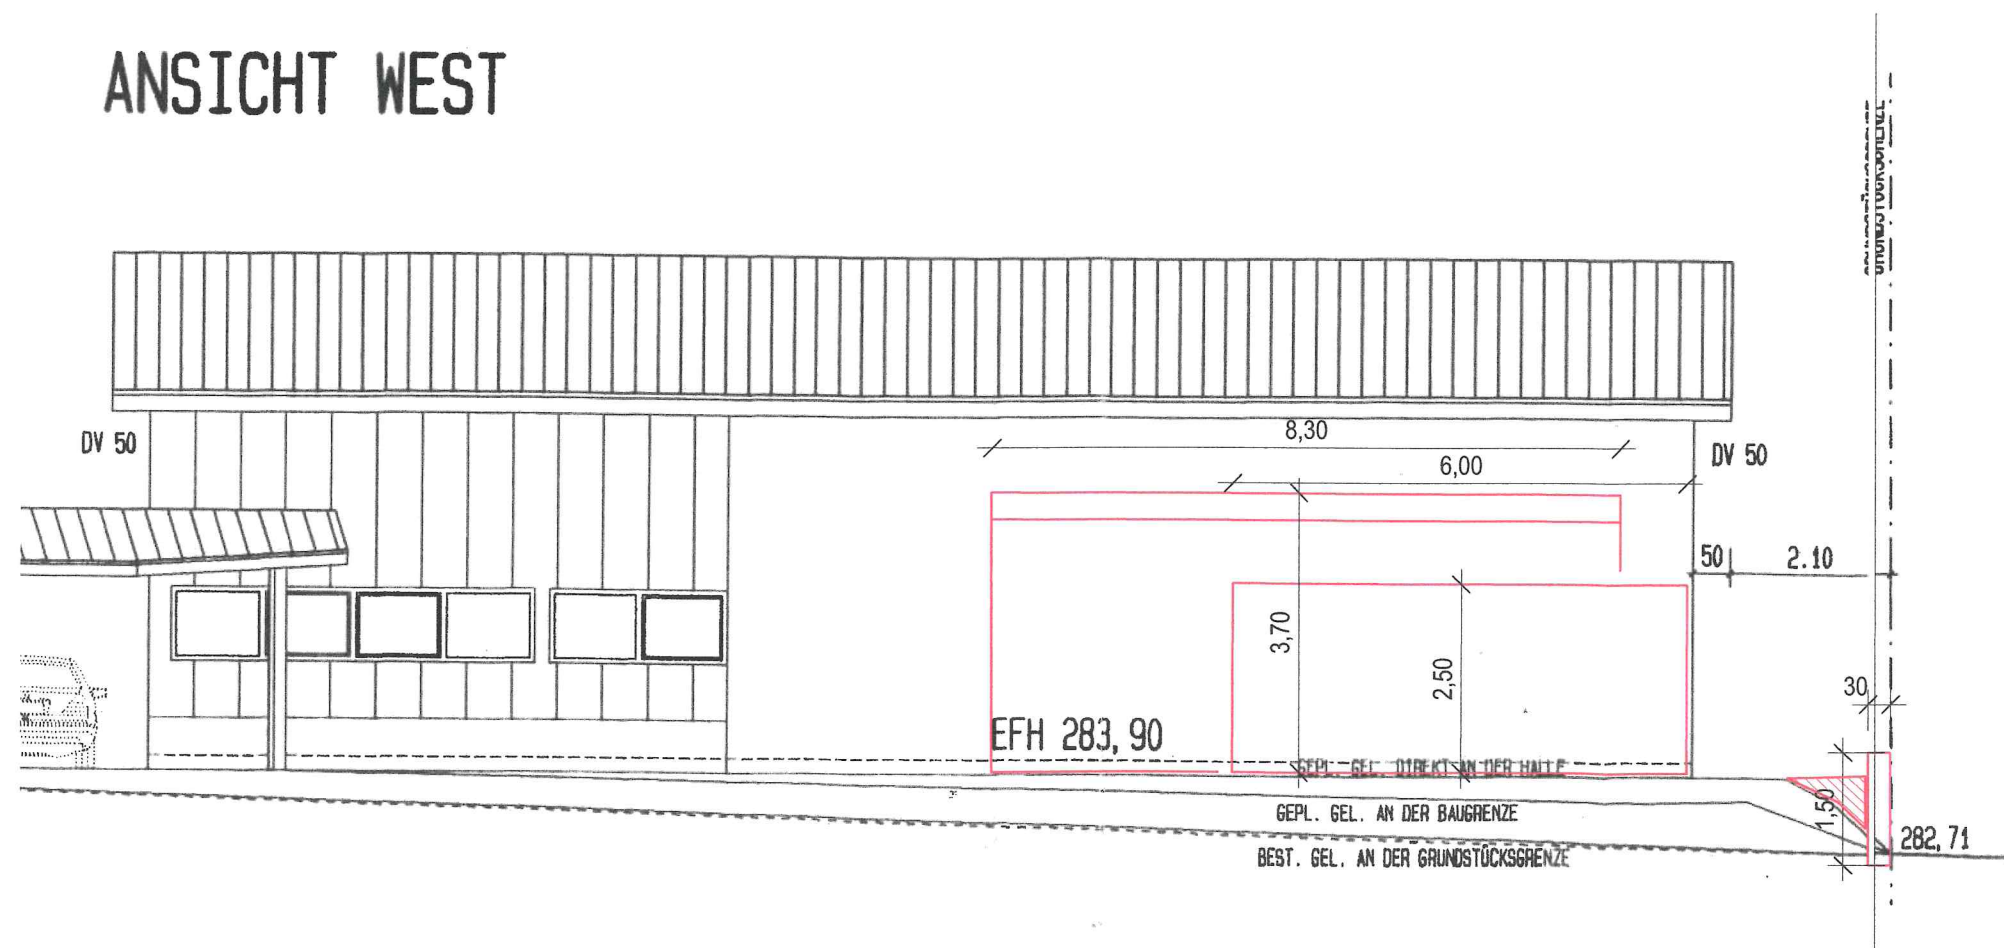

Ansicht Nord + West

M 1:100

PROJEKT
Erstellung einer Halle
mit Carport
geänderte Ausführung