



SCHNITT A-A

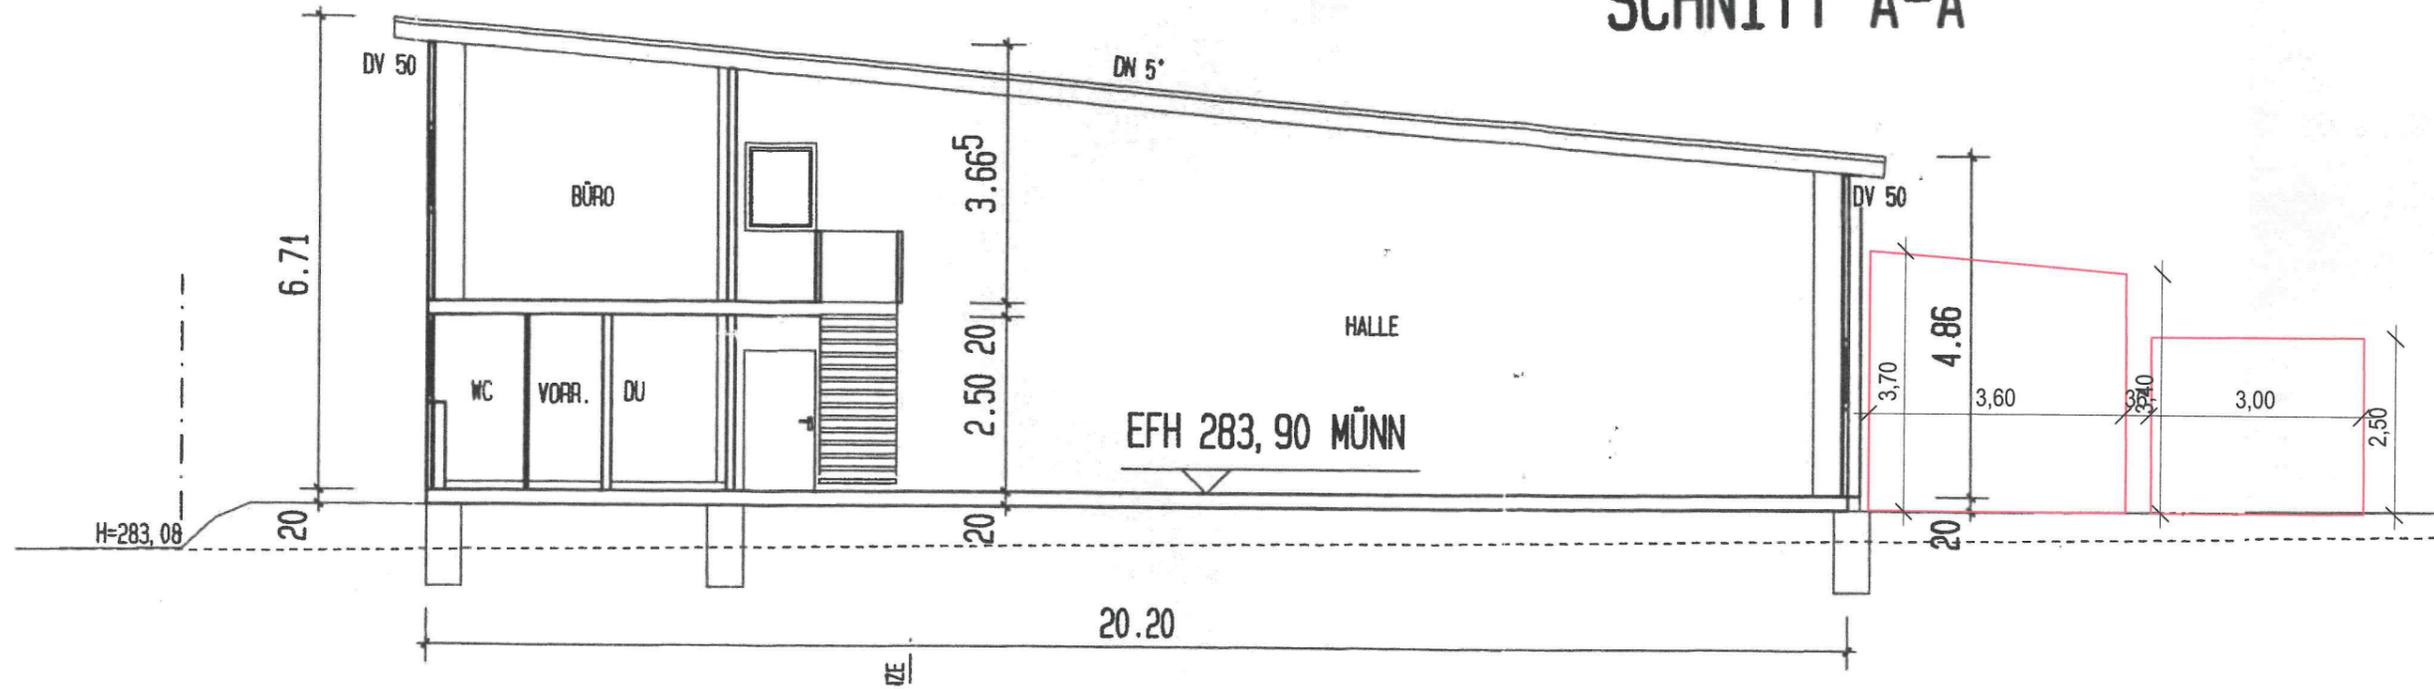

ANSICHT OST

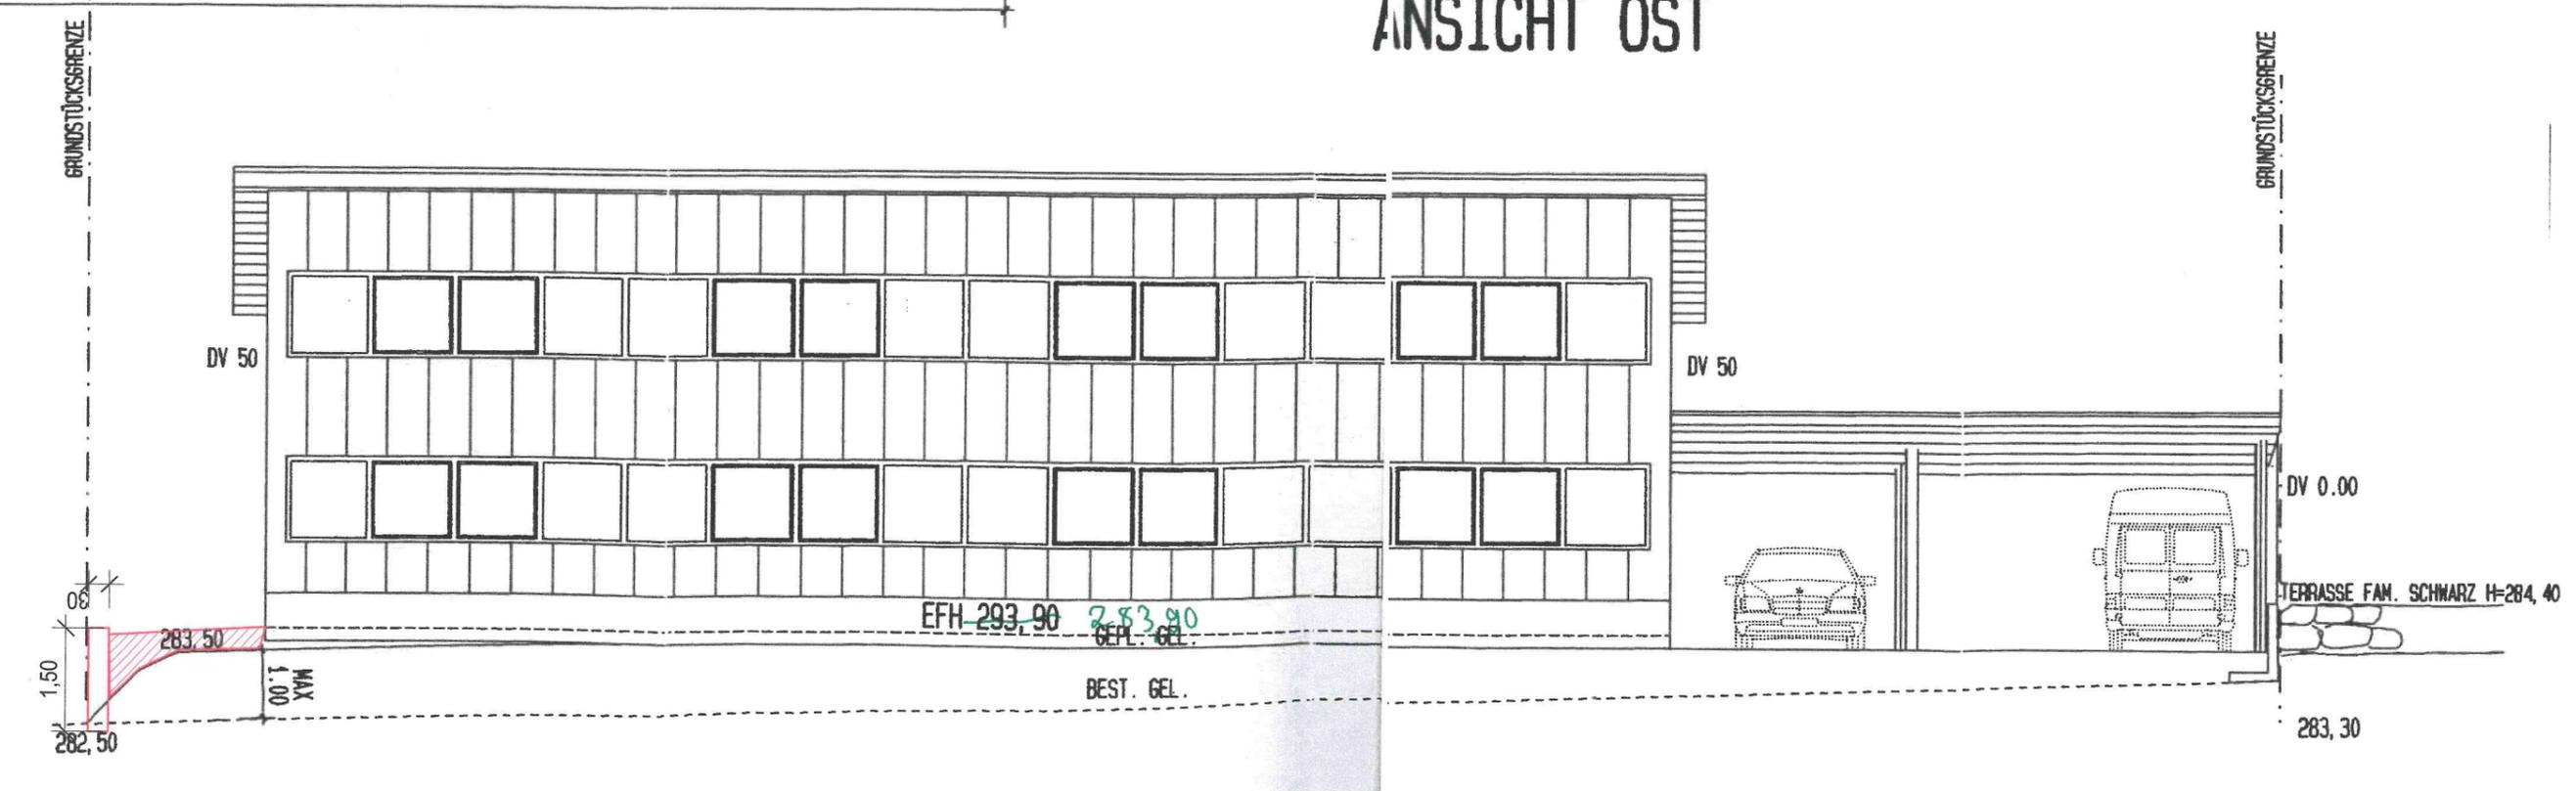

Ansicht Ost + Schnitt M 1:100

PROJEKT
 Erstellung einer Halle
 mit Carport
 geänderte Ausführung

Furstück 1230/2
 Tannbachstr. 20