


ANSICHT SÜD

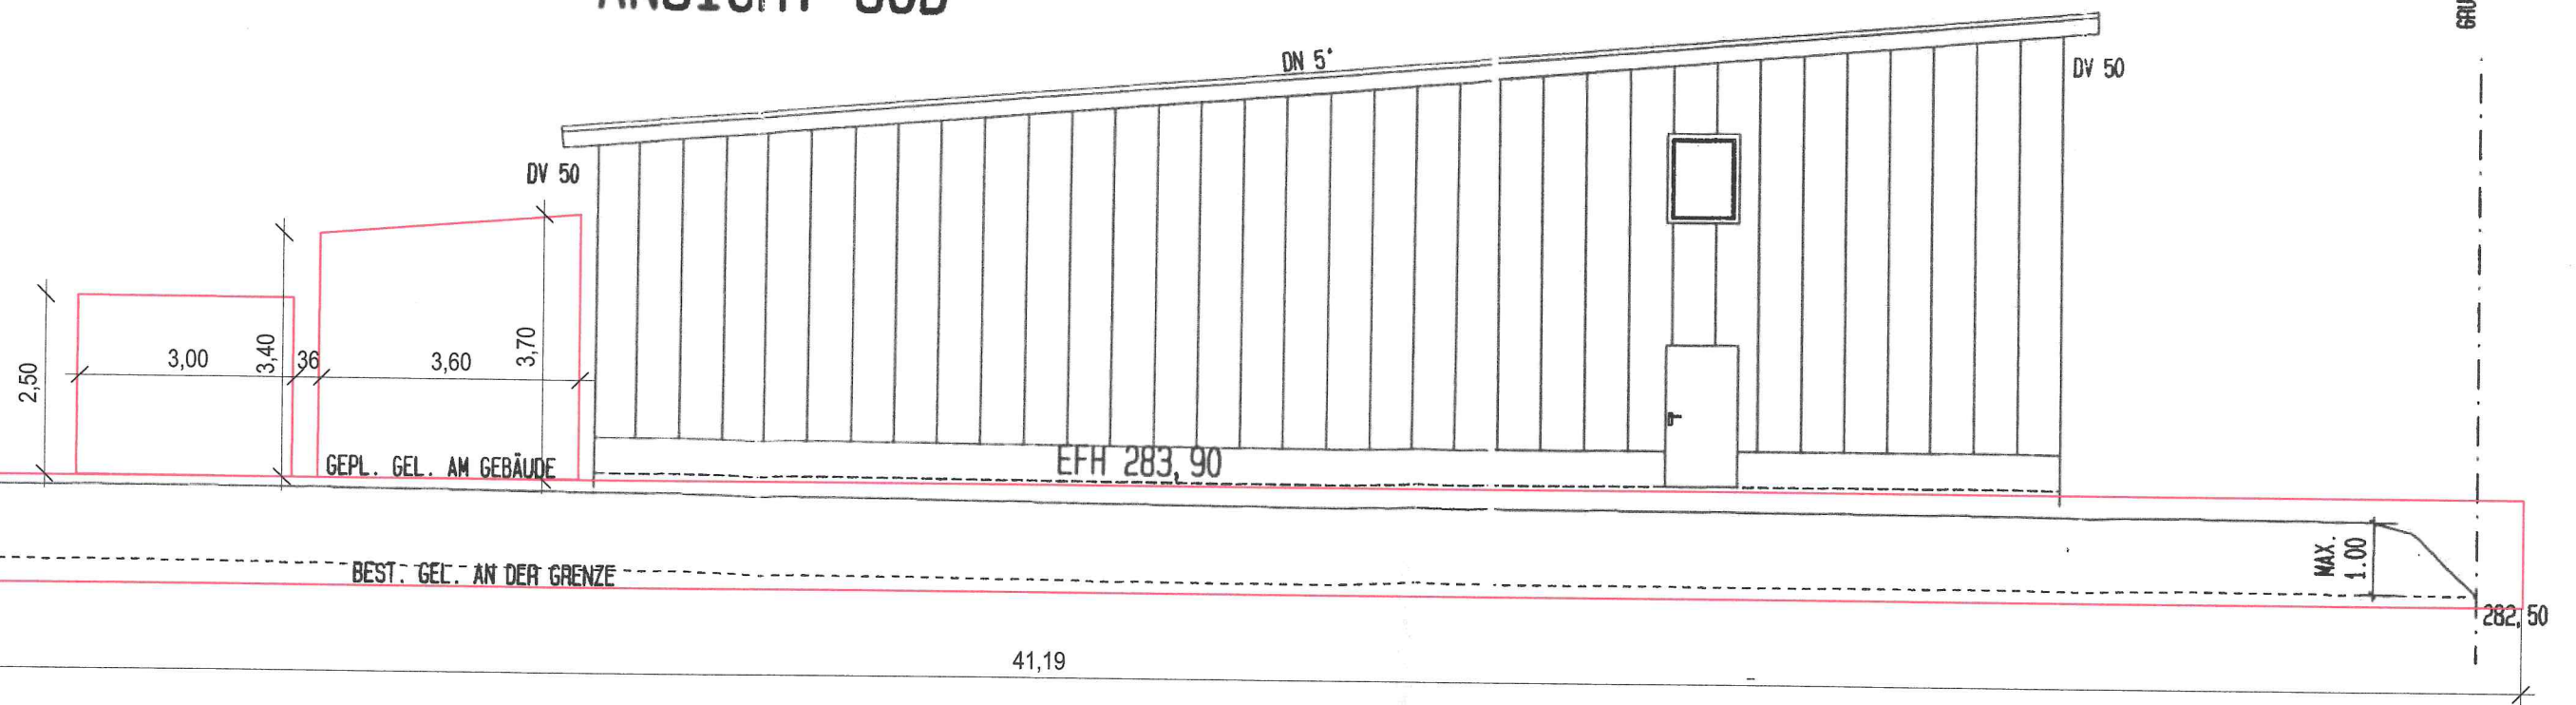

Ansicht Süd

M 1:100

PROJEKT
Erstellung einer Halle
mit Carport
geänderte Ausführung

Flurstück 1230/2
Tannbachstr. 20