

Bauvoranfrage

Krehwinklerstraße, Asperglern
Flurstück 490, 491, 616, 616/1

Lageplan

--- 5 m Bauverbot gem. B-Plan
(Überschreitungen gem. Angabe
Bauamt teilw. zulässig)


von der Stadt
erworbene Flächen



Bauvoranfrage

Krehwinklerstraße, Asperglen
Flurstück 490, 491, 616, 616/1

Strassenabwicklung

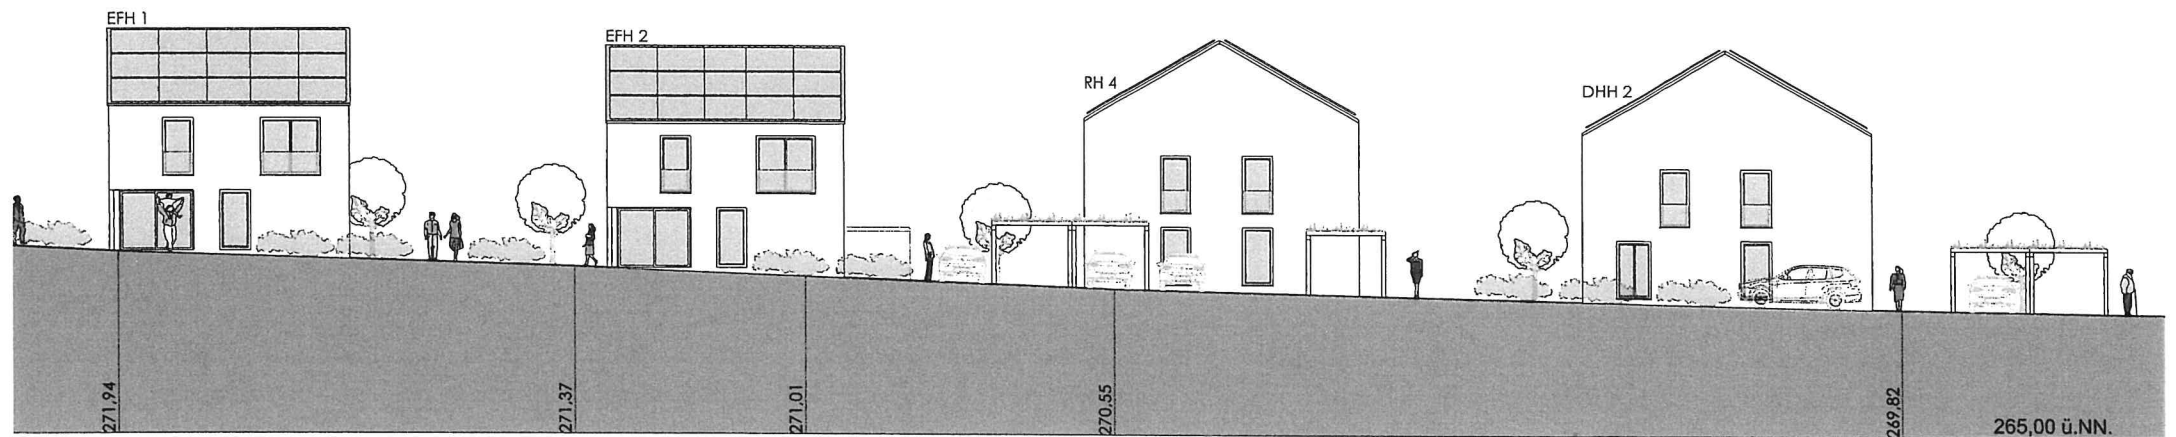


Stand:
20.12.2019

Bauvoranfrage

Krehwinklerstraße, Asperglern
Flurstück 490, 491, 616, 616/1

Umgebung Ort

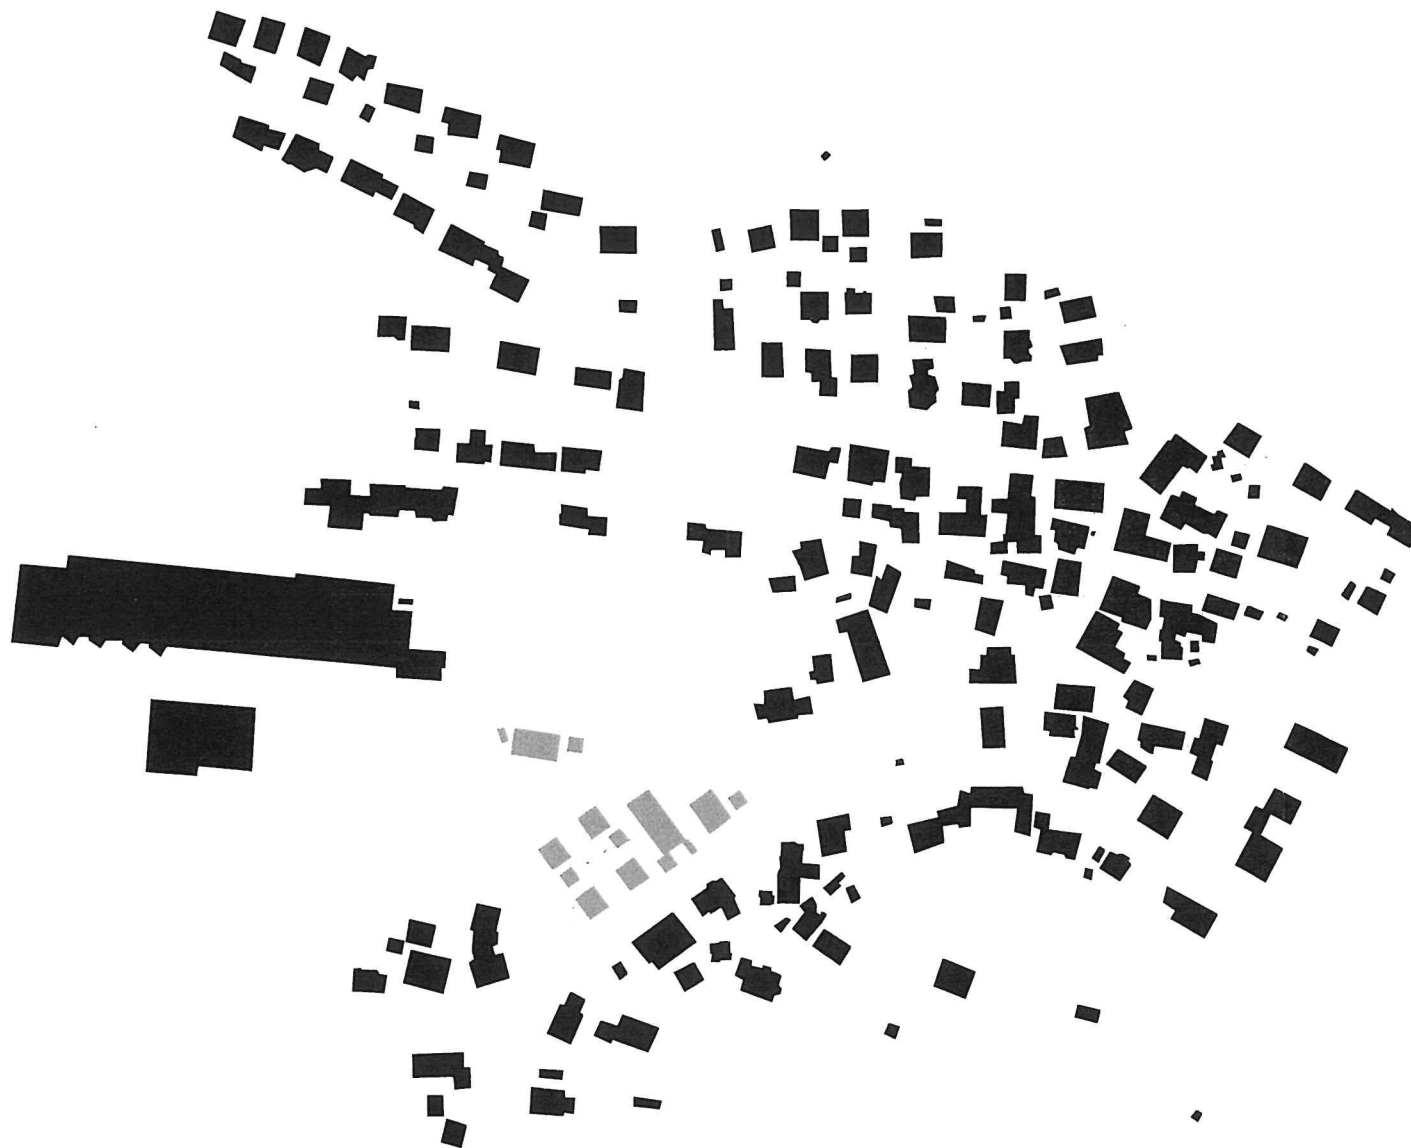

Stand:
20.12.2019